


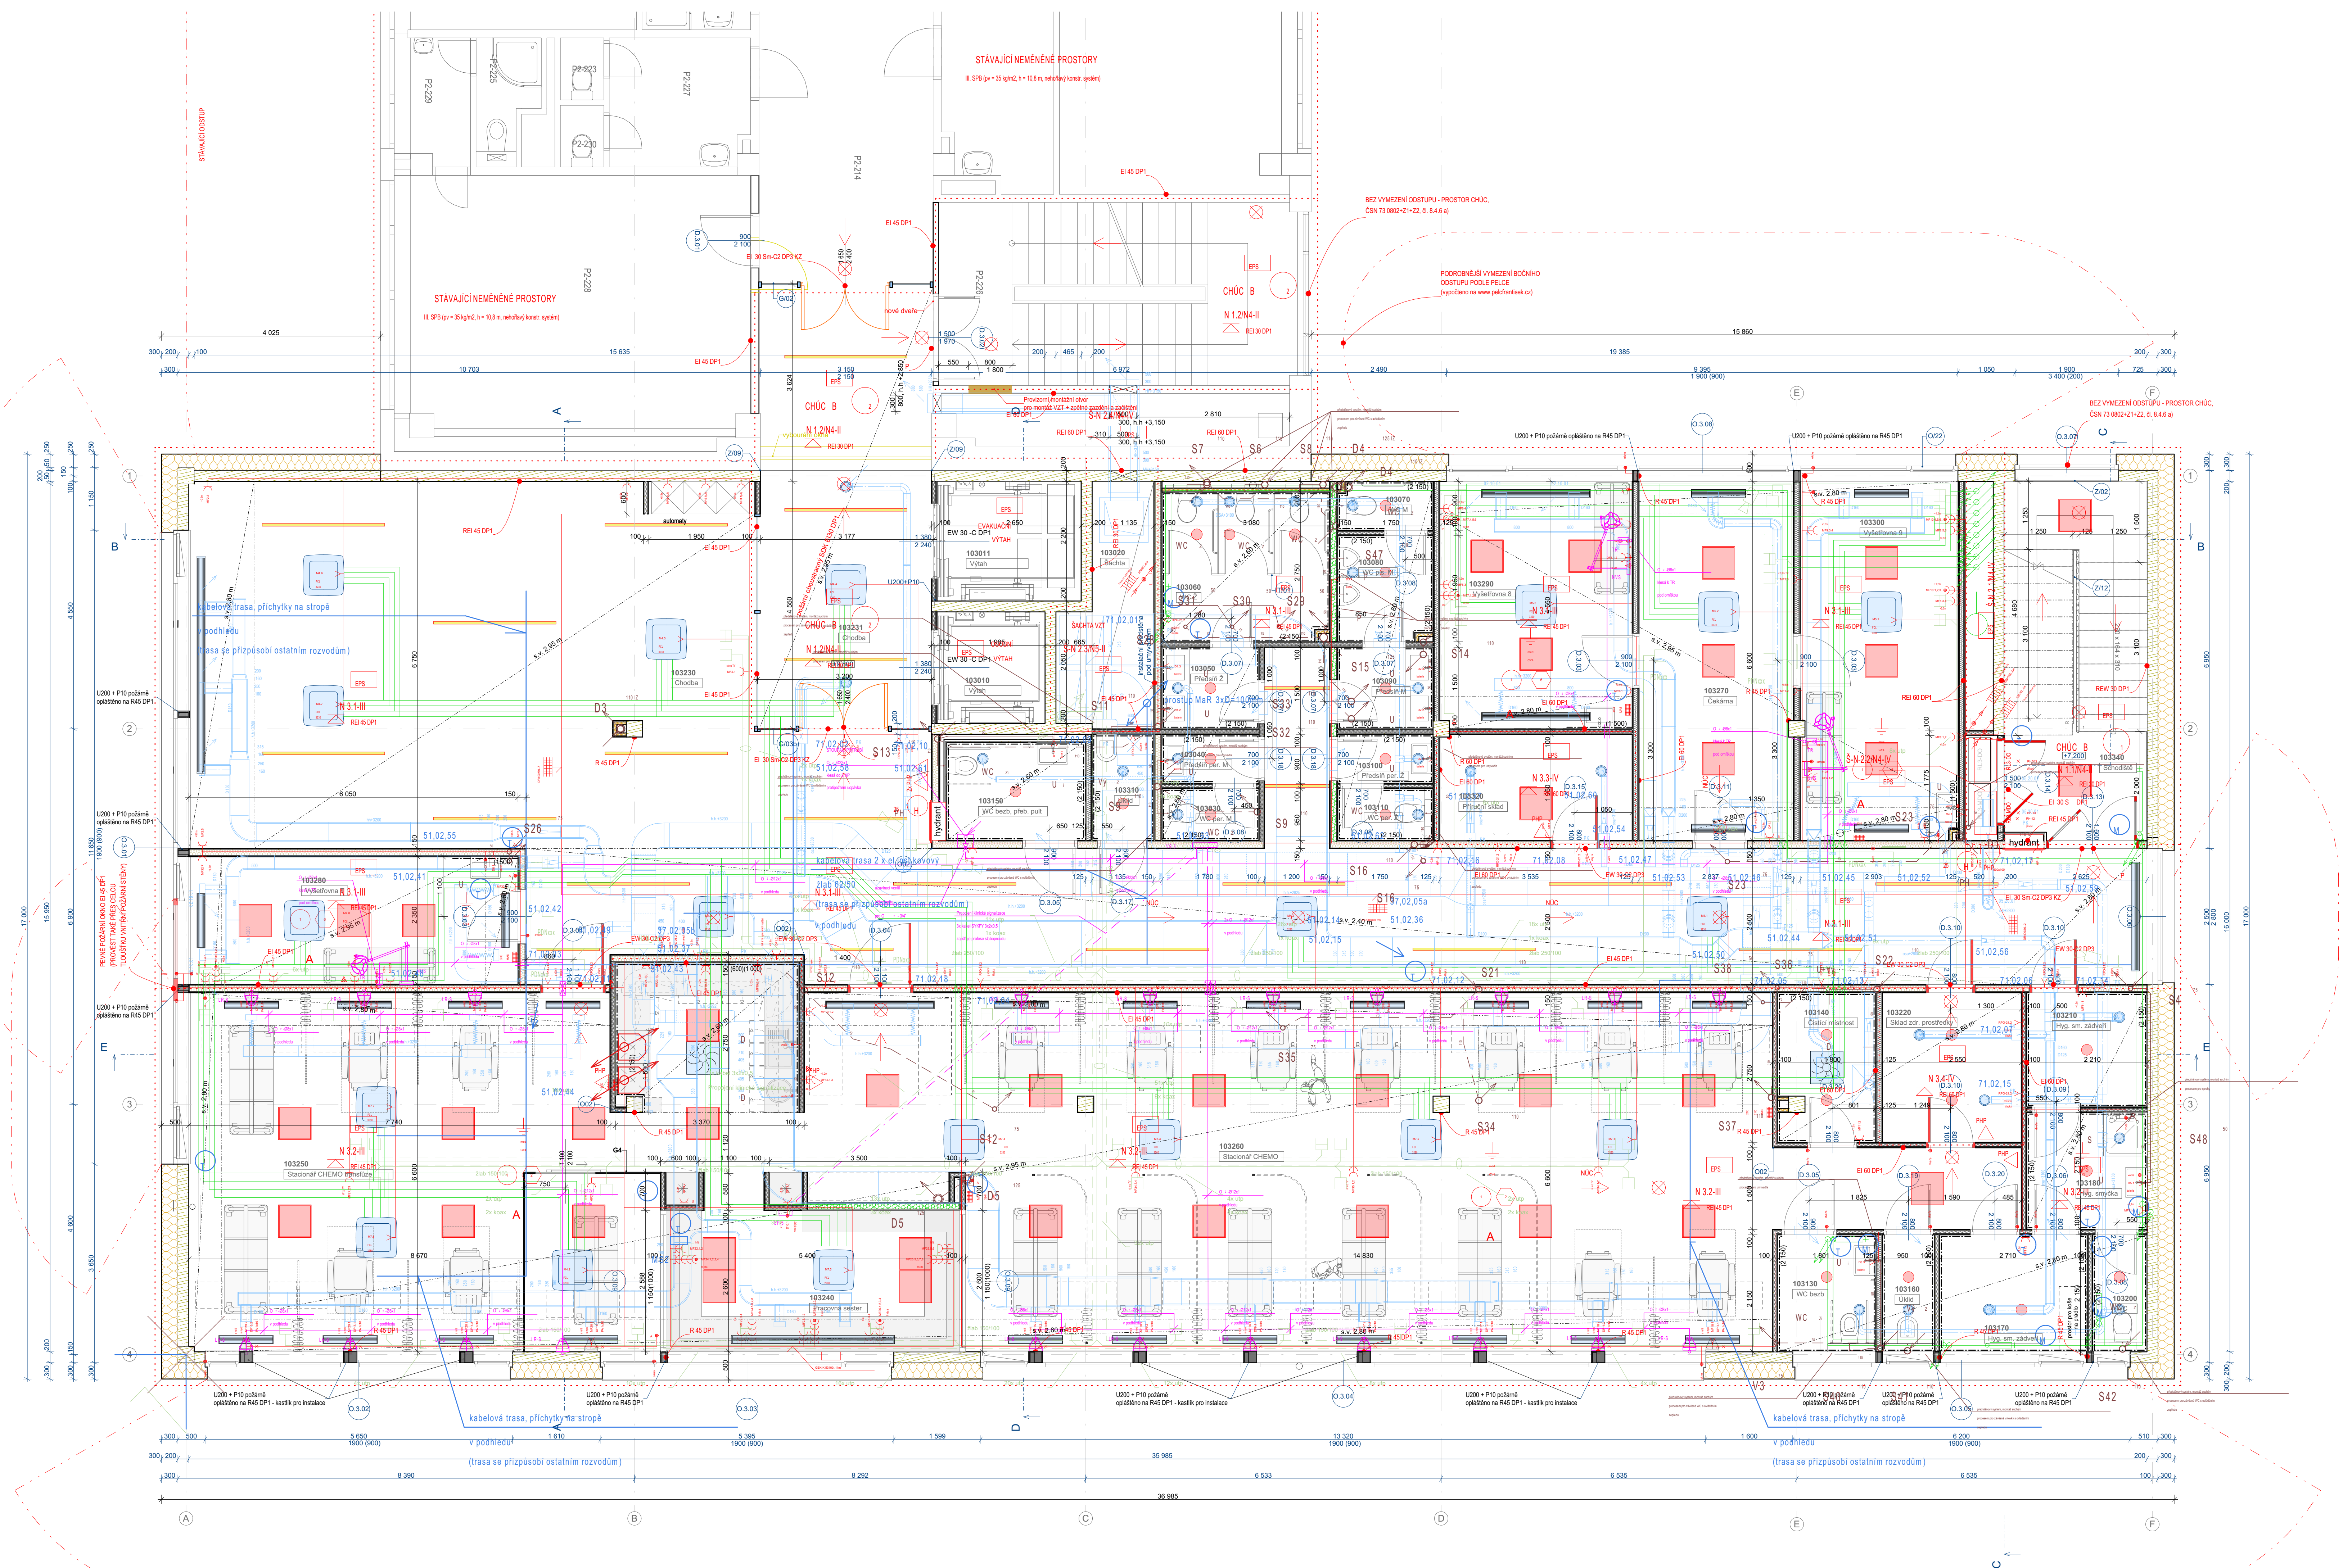

Výšledek číselování:

- areál
- budova
- blok
- podlaží
- části místnosti
- místnost

Pro zjednodušení v dokumentaci vypustit A.P

Zvláštní požadavky

Na budovu je žádáno o dotaci z OPŽP jako na pasivní stavbu a tak musí být i prováděna. Po celou dobu realizace musí být prováděny všechny práce s ohledem na tuto skutečnost a celá budova musí být naprogramována. Na stavbě proběhne Blower door test.

0,000 = 229,447 m.n.m.

INVESTOR: Fakultní nemocnice Olomouc, I. P. Pavlova 185/6, 779 00 Olomouc		AUTORIZAČNÍ RAZÍTKO:	
AKCE: FN OLMOUC - Přístavba objektu "P" pro ambulance a stacionář HOK na pozemcích p.č. 706/8, 711/1, 711/6, 711/7, 711/2, 702/1, 1444, 613/2, k.ú. Nová Ulice			
STUPEŇ: DOKUMENTACE PRO PROVÁDĚNÍ STAVBY			
ČÁST DOKUMENTACE:		GENERÁLNÍ PROJEKTANT:	
D.1.1 ARCHITEKTONICKO-STAVEBNÍ ŘEŠENÍ		Adam Rujbr Architects	
COPOVÝ PROJEKTANT:		COPOVÝ PROJEKTANT:	
Ing. arch. ADAM RUIBR		Ing. arch. ADAM RUIBR	
PROJEKTANT:		ARCHITEKT:	
Ing. arch. ALEŠ CHLÁD		Ing. arch. ADAM RUIBR	
VYPRACOVAL:		HP:	
Ing. arch. ALEŠ CHLÁD		Ing. arch. ADAM RUIBR	
KONTROLOVAL:			
Ing. arch. ADAM RUIBR			
OBRAH VÝKRESU:		SADA:	
D.1.1		D.1.1	
Půdorys 3.NP_soutisky		06/2018	
D.1.1.32		1:50	