


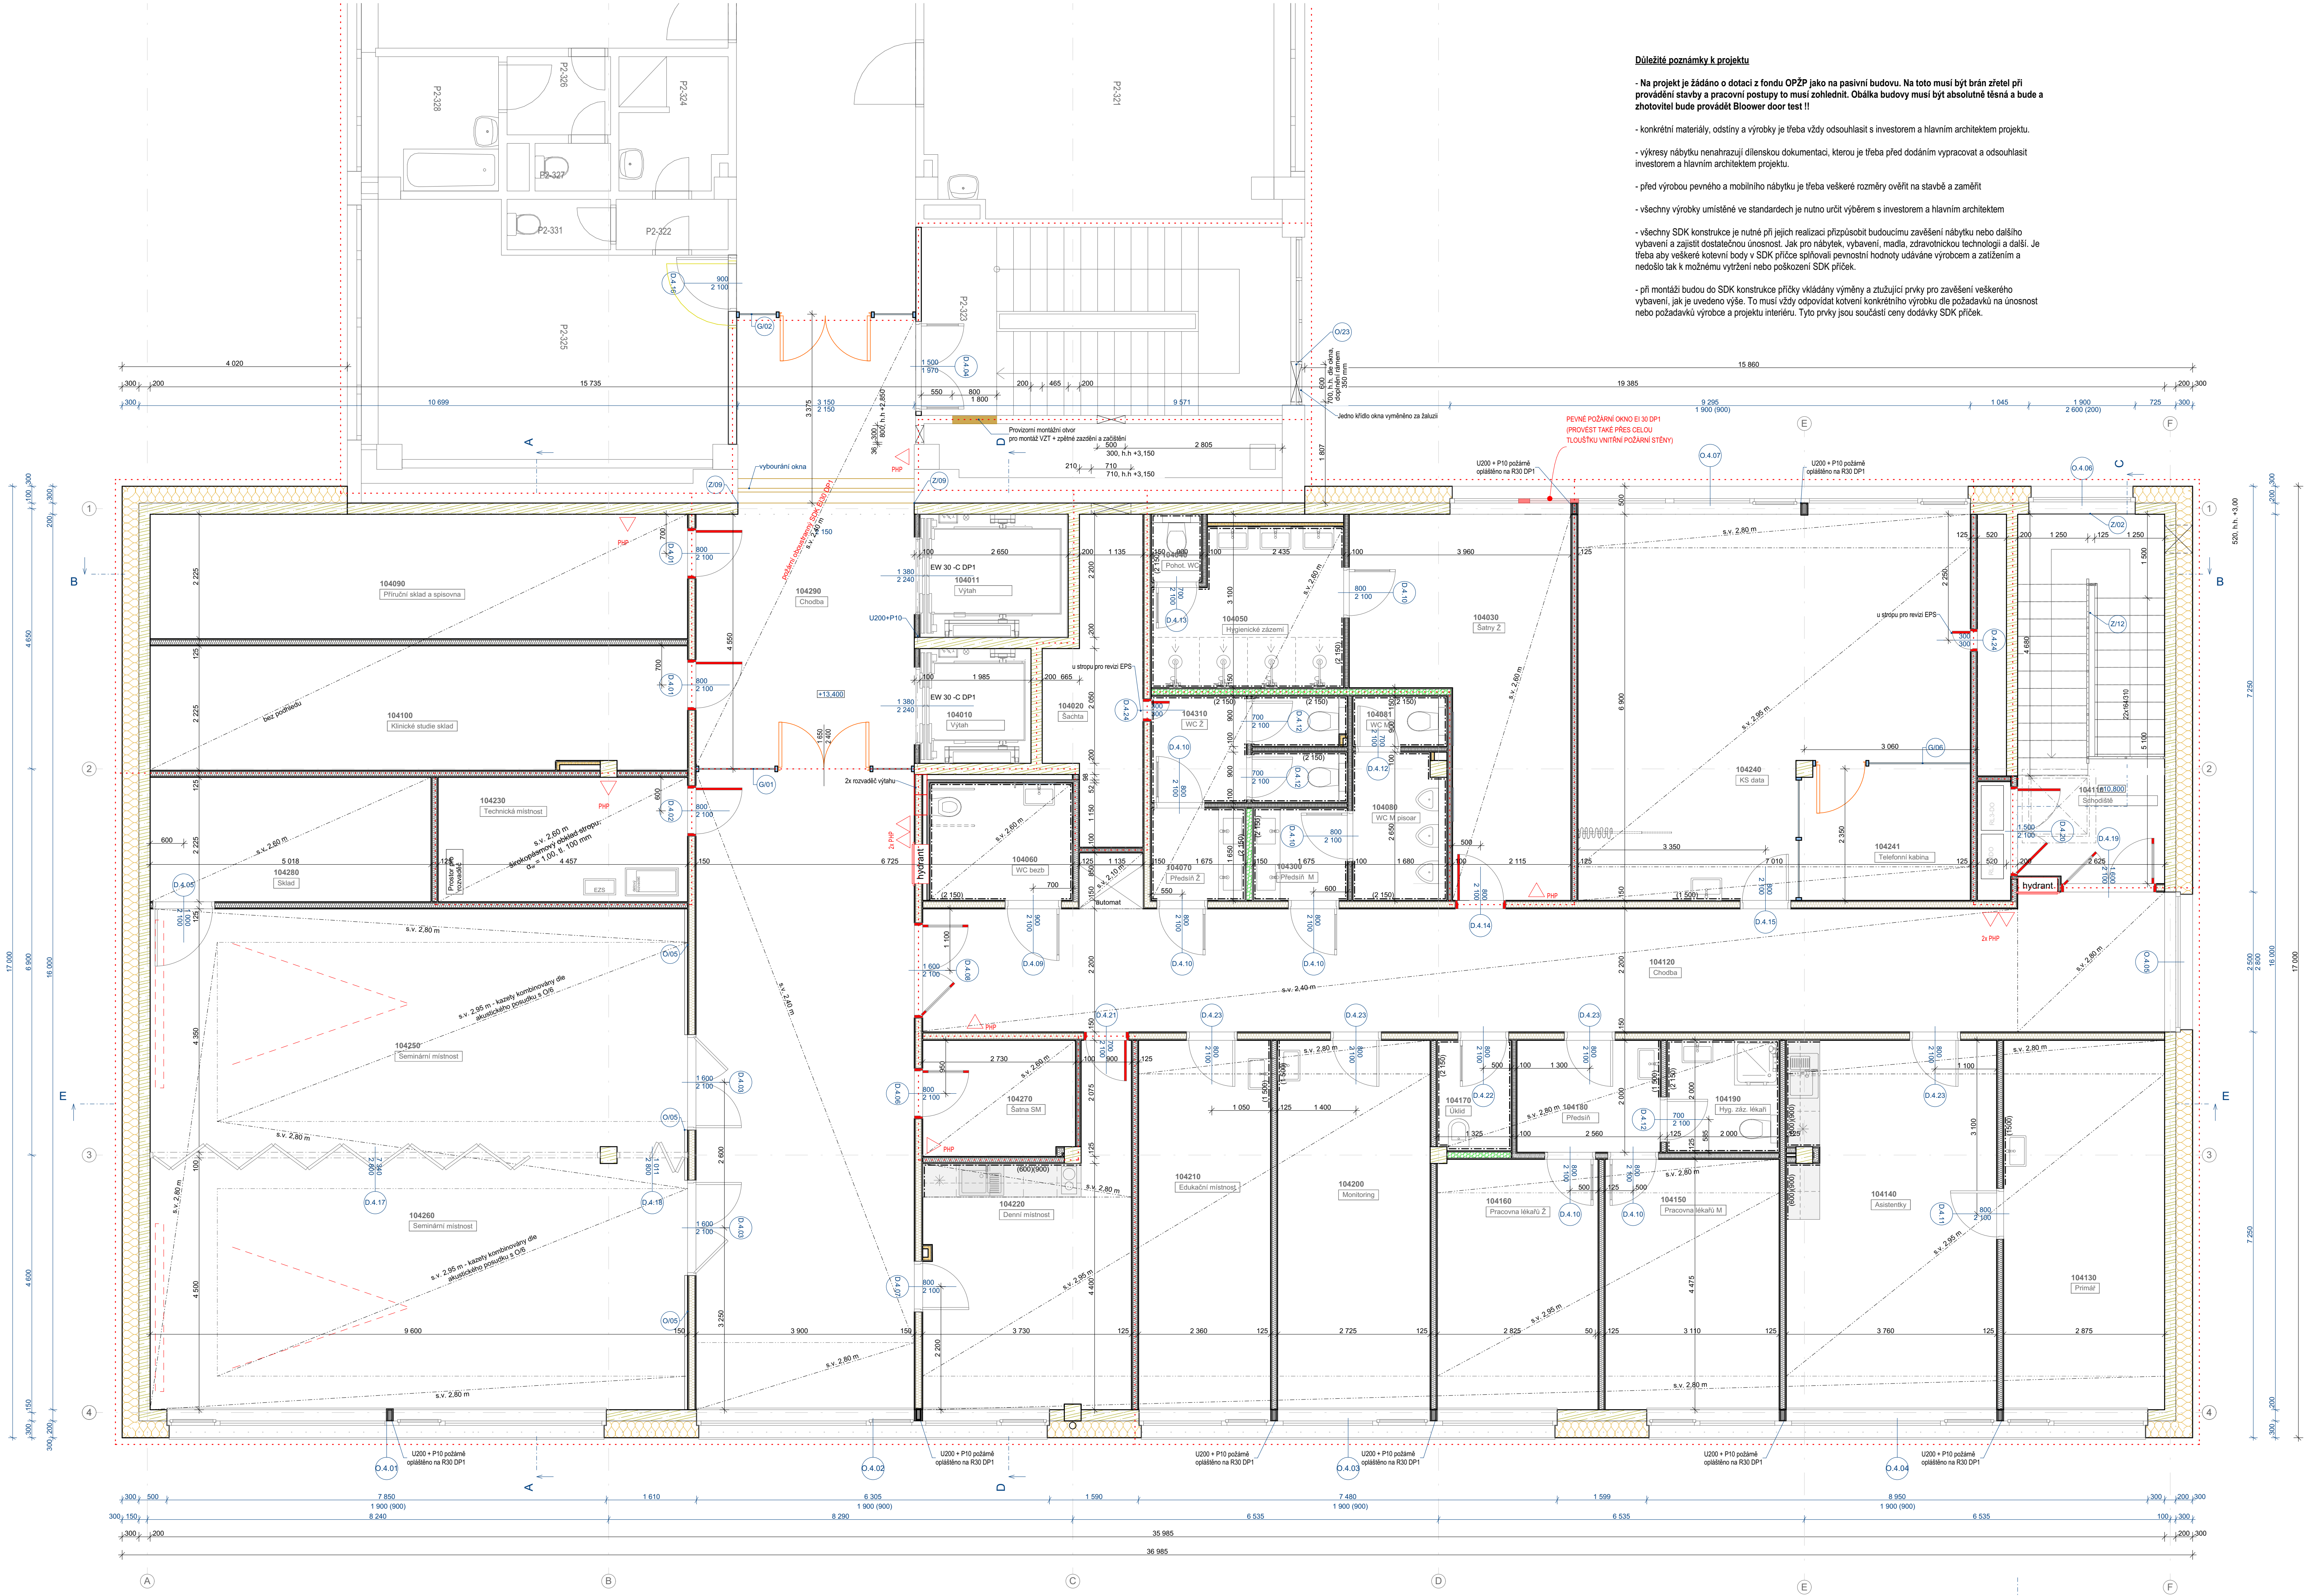


Důležité poznámky k projektu

- Na projekt je žádáno o dotaci z fondu OPŽP jako na pasivní budovu. Na toto musí být brán zřetel při provádění stavby a pracovní postupy to musí zohlednit. Obálka budovy musí být absolutně těsná a bude a zhotovitel bude provádět Blower door test !!
- konkrétní materiály, odstíny a výrobky je třeba vždy odsouhlasit s investorem a hlavním architektem projektu.
- výkresy nábytku nenahrazují dílenskou dokumentaci, kterou je třeba před dodáním vypracovat a odsouhlasit investorem a hlavním architektem projektu.
- před výrobou pevného a mobilního nábytku je třeba veškeré rozměry ověřit na stavbě a zaměřit
- všechny výrobky umístěné ve standardech je nutno určit výběrem s investorem a hlavním architektem
- všechny SDK konstrukce je nutné při jejich realizaci přizpůsobit budoucímu zavěšení nábytku nebo dalšího vybavení a zajistit dostatečnou únosnost. Jak pro nábytek, vybavení, mada, zdravotnickou technologii a další. Je třeba aby veškeré kotvení body v SDK přičes splňovali pevnostní hodnoty udávané výrobcem a zatížením a nedošlo tak k možnému vytřížení nebo poškození SDK příček.
- při montáži budou do SDK konstrukce příčky vkládané výměny a ztužující prvky pro zavěšení veškerého vybavení, jak je uvedeno výše. To musí vždy odpovídat kotvení konkrétního výrobku dle požadavků na únosnost nebo požadavků výrobce a projektu interiéru. Tyto prvky jsou součástí ceny dodávky SDK příček.

Tabulka místnosti 4.NP				
C.	Název místnosti	Plocha (m2)	Podlaha	Povrch stěn
104010	Výťah	4,21	Probarvené PVC	
104011	Výťah	5,92	Probarvené PVC	
104020	Sachta	8,12	-	Malba bílá
104030	Šatny Ž	20,31	Probarvené PVC (P3a)	Nátěr bílý dezinfikovatelný po strop
104040	Pohot. WC	1,19	Keramická dlažba velkoformátová (P4)	Ker. obklad v. 2,15 m
104050	Hygienické zázemí	8,79	Keramická dlažba velkoformátová (P4)	Ker. obklad v. 2,15 m
104060	WC bezb	5,41	Keramická dlažba velkoformátová (P4)	Ker. obklad v. 2,15 m
104070	Předsíň Ž	2,81	Keramická dlažba velkoformátová (P4)	Ker. obklad v. 2,15 m
104080	WC M pisoar	4,32	Keramická dlažba velkoformátová (P4)	Ker. obklad v. 2,15 m
104081	WC M	1,51	Keramická dlažba velkoformátová (P4)	Ker. obklad v. 2,15 m
104090	Přínůžní sklad a spisovna	21,24	Keramická dlažba velkoformátová (P4)	Malba bílá, latexový nátěr v. 1500 mm
104100	Klinické studie sklad	21,48	Keramická dlažba velkoformátová (P4)	Malba bílá, latexový nátěr v. 1500 mm
104110	Schodiště	18,11	Keramická dlažba schodišťová (P5)	Malba bílá
104120	Chodba	93,80	Probarvené PVC (P3a)	Malba bílá
104130	Primář	18,98	Probarvené PVC, elektrostát vodivé (P3b)	Malba bílá
104140	Asistentky	24,82	Probarvené PVC (P3a)	Malba bílá
104150	Pracovna lékařů M	13,92	Probarvené PVC (P3a)	Malba bílá
104160	Pracovna lékařů Ž	12,87	Probarvené PVC (P3a)	Malba bílá
104170	Úklid	2,65	Keramická dlažba velkoformátová (P4)	Ker. obklad v. 2,15 m
104180	Předsíň	5,12	Probarvené PVC (P3a)	Malba bílá, latexový nátěr v. 1500 mm
104190	Hyg. záz. lékaři	4,00	Keramická dlažba velkoformátová (P4)	Ker. obklad v. 2,15 m
104200	Monitoring	17,99	Probarvené PVC (P3a)	Malba bílá, latexový nátěr v. 1500 mm
104210	Edukační místnost	15,72	Probarvené PVC (P3a)	Malba bílá, latexový nátěr v. 1500 mm
104220	Denní místnost	18,39	Keramická dlažba velkoformátová (P4)	Ker. obklad v. 2,15 m
104230	Technická místnost	9,81	Probarvené PVC, elektrostát vodivé (P3b)	Malba bílá
104240	KS data	41,64	Probarvené PVC (P3a)	Malba bílá
104241	Telefonní kabina	6,98	Probarvené PVC (P3a)	Malba bílá
104250	Seminární místnost	41,76	Probarvené PVC (P3a)	Malba bílá
104260	Seminární místnost	43,10	Probarvené PVC (P3a)	Malba bílá
104270	Šatna SM	5,66	Probarvené PVC (P3a)	Malba bílá
104280	Sklad	11,17	Probarvené PVC (P3a)	Nátěr bílý dezinfikovatelný po strop
104290	Chodba	17,74	Probarvené PVC (P3a)	Malba bílá
104300	Předsíň M	2,81	Keramická dlažba velkoformátová (P4)	Ker. obklad v. 2,15 m
104310	WC Ž	6,65	Keramická dlažba velkoformátová (P4)	Ker. obklad v. 2,15 m
		538,98 m²		

LEGENDA MATERIÁLŮ

- OBVODOVÁ STĚNA NAD TERÉNEM
Zb stěna TL 200 mm + MINERÁLNÍ VATA TL 300 mm
- OBVODOVÁ STĚNA POD TERÉNEM
Zb stěna TL 200 mm + XPS TL 300 mm
- OBVODOVÁ STĚNA ZDĚNÁ
KERAMICKÁ TVARNICE TL 240 mm + MINERÁLNÍ VATA TL 260 mm
- OBVODOVÁ STĚNA TECHNICKÉ MÍSTNOSTI
KERAMICKÁ TVARNICE TL 200 mm + MINERÁLNÍ VATA TL 100 mm
- VNITŘNÍ PŘÍČKA - SDK - REI-90DP1 (dvěhřes opáštění)
TL 150 mm, R_w = 54 dB
- VNITŘNÍ PŘÍČKA - SDK - REI-90DP1 (dvěhřes opáštění)
TL 100 mm, R_w = 47 dB, B₀₃
- VNITŘNÍ PŘÍČKA - CHODBY - ZVÝŠENÁ PEVNOST (dvěhřes opáštění)
TL 150 mm, R_w = 54 dB, REI-90DP1, DO VÝŠKY 1,2 m VÝSOKEPEVNOSTNÍ SDK
- VNITŘNÍ PŘÍČKA (dvěhřes opáštění)
TL 125 mm, REI-90DP1, R_w = 54 dB
- OPÁŠTĚNÍ ROZVODOU (jednohřes opáštění)
TL 75 mm
- KERAMICKÉ ZDVO TL 100 A 125 mm
KERAMICKÉ PŘÍČKOVKY NA MALTU M5
- ZASYPY HUTNĚNÝ, MATERIÁL VODNÝ PRO ZASYPY, HUTNĚNÝ
- SROVNÁVACÍ HUTNĚNÝ PODSPY ZE ŠTĚRKODRŤE
- ROSTLY TERÉN
- STÁVAJÍCÍ KONSTRUKCE
- HRANICE POŽÁRNÍCH ÚSEKŮ

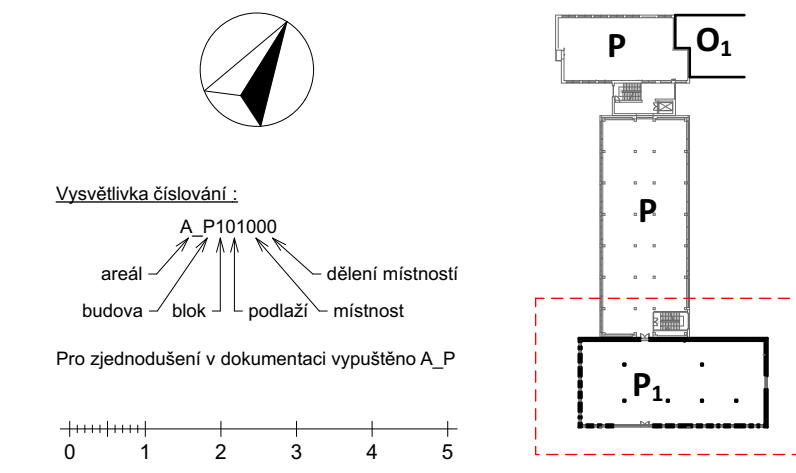

Zvláštní požadavky
Na budovu je žádáno o dotaci z OPŽP jako na pasivní stavbu a tak musí být i prováděna. Po celou dobu realizace musí být prováděny všechny práce s ohledem na tuto skutečnost a obálka budovy musí být naprosto těsná. Na stavbě proběhne Blower door test.

INVESTOR: Fakultní nemocnice Olomouc, I. P. Pavlova 185/6, 779 00 Olomouc		AUTORIZAČNÍ RAZÍTKO:
ARCE: FN OLOMOUC - Přístavba objektu "P" pro ambulance a stacionář HOK na pozemcích p.č. 706/8, 711/1, 711/6, 711/7, 711/2, 702/1, 1444, 613/2, k.ú. Nová Ulice		
STUPEŇ: DOKUMENTACE PRO PROVÁDĚNÍ STAVBY		
ČÁST DOKUMENTACE:	GENERÁLNÍ PROJEKTANT: Ing. arch. ADAM RULBER	
D.1.1 ARCHITEKTONICKO-STAVEBNÍ REŠENÍ		
ODPOVĚDNÝ PROJEKTANT: Ing. arch. ADAM RULBER	ODPOVĚDNÝ PROJEKTANT: Ing. arch. ADAM RULBER	
PROJEKTANT: Ing. arch. ALEŠ CHLÁD, Ing. arch. MICHAEL SURKA	ARCHITEKT: Ing. arch. ADAM RULBER	
VYPRACOVAL: Ing. arch. ALEŠ CHLÁD, Ing. arch. MICHAEL SURKA	HP: Ing. arch. MICHAEL SURKA	
KONTROLOVAL: Ing. arch. ADAM RULBER		
OBSAH VÝKRESU:	Č. ZAKAZKY:	SADA:
Půdorys 4.NP	DATUM: 06/2018	MĚRITKO: 1 : 50
	Č. VÝKRESU: D.1.1.7	