



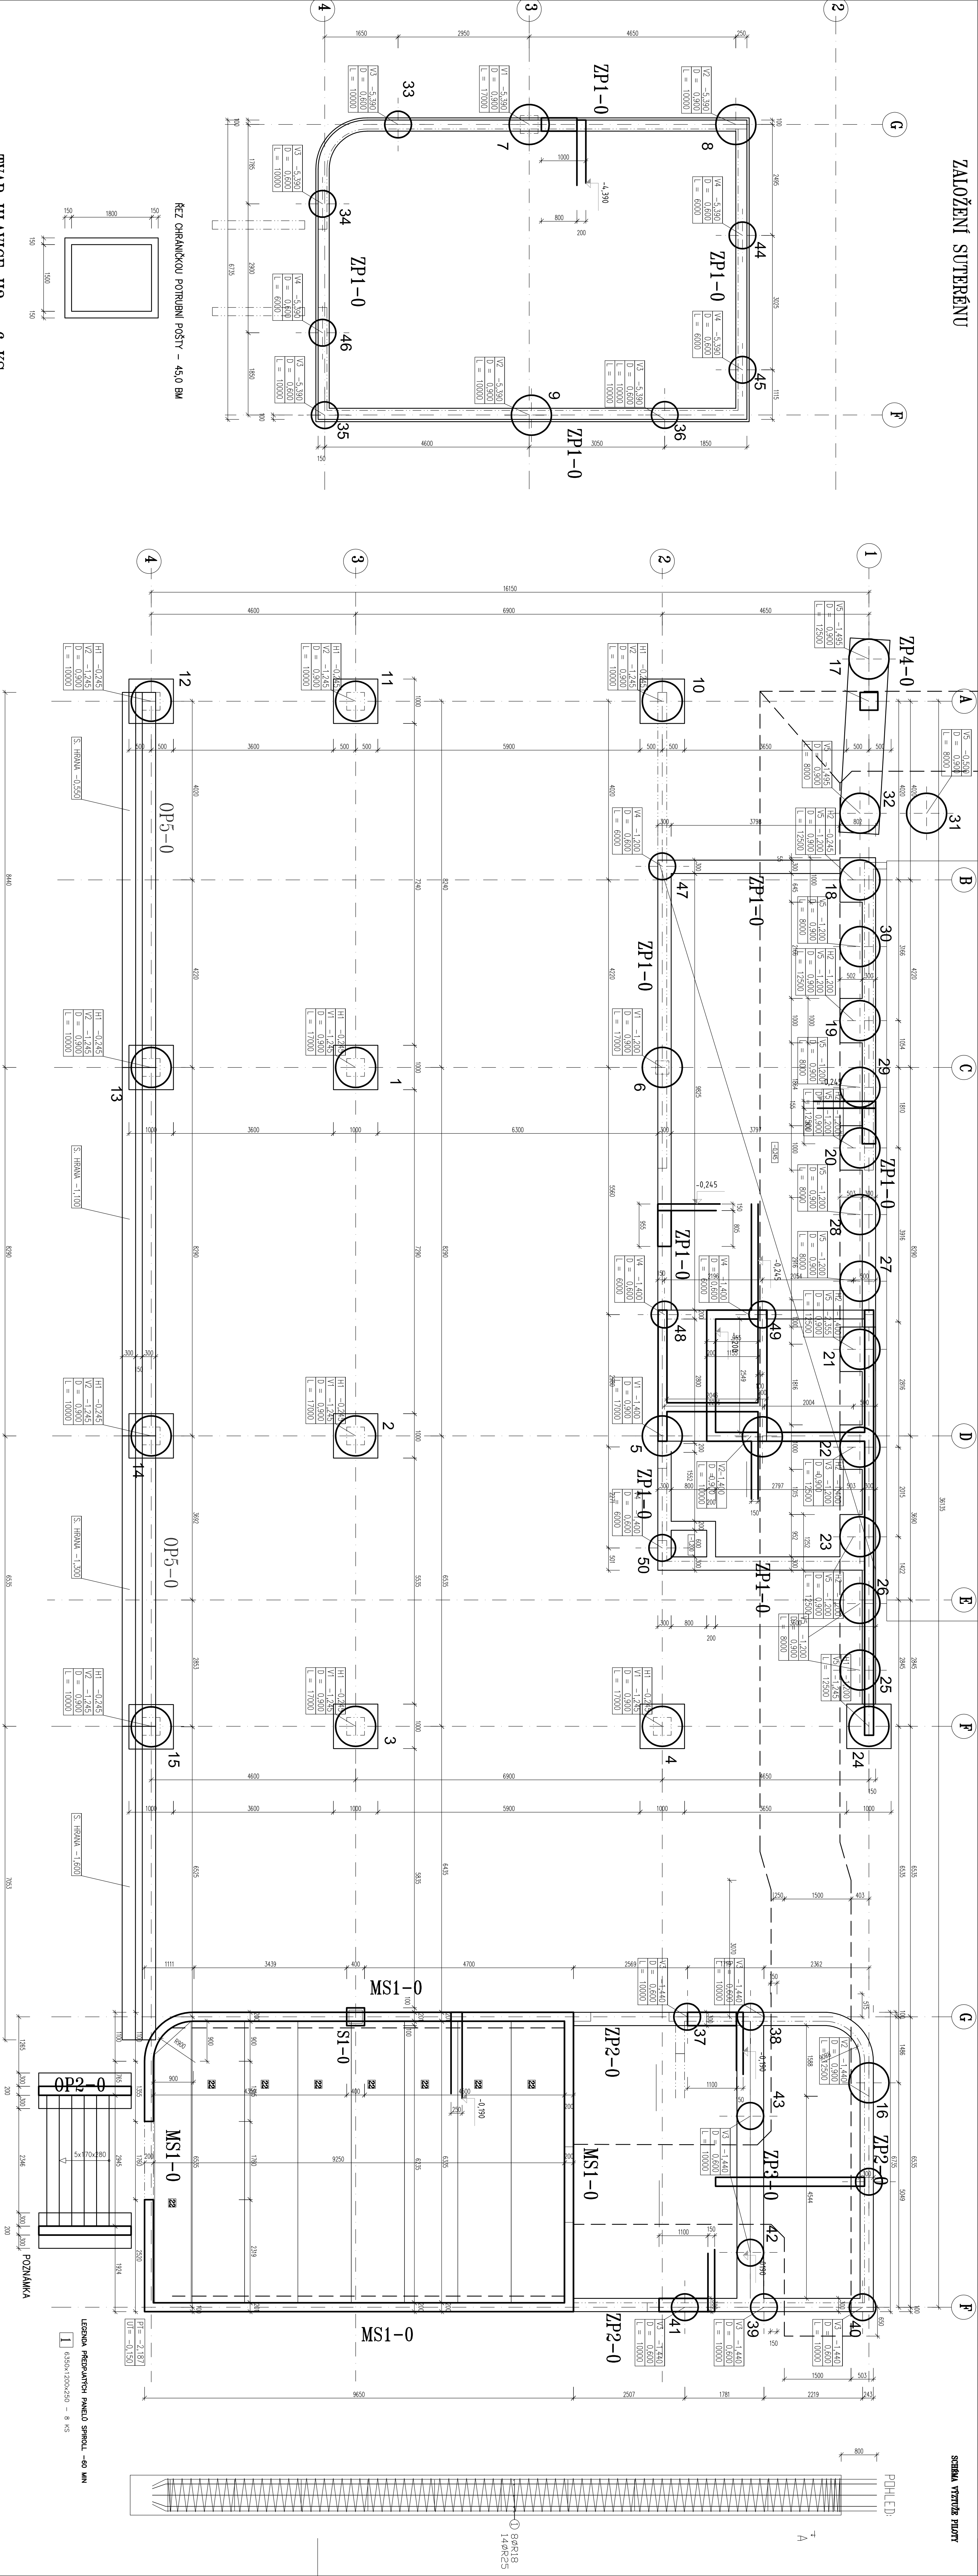

TVAR HLAVICE H2 – 6 KS

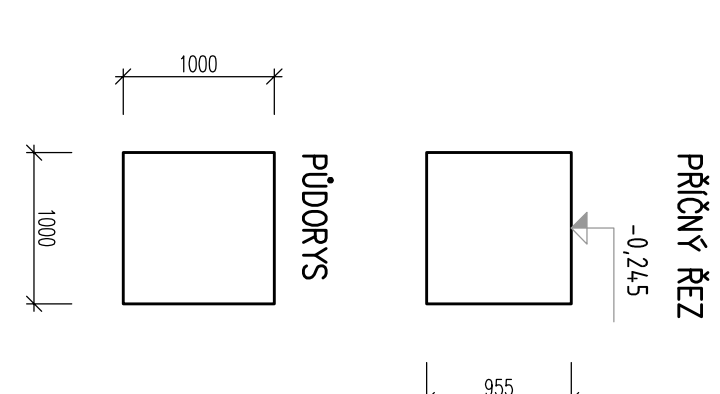

VÝPIS PILOT				
ČÍSLO PILOTŮ	PROJEKT PILOTŮ	DELKA PILOTŮ	KS	VÝTVRZ ARMOVACÍ
1 – 7	900	17,0	7	84818
8 – 16,51	900	10,00 – 12,500	10	84818
17–24	900	12,500	8	104828
24–32	900	8,000	9	104828
32–43	600	10,000	12	84818
44–50	900	8,000	7	84818

VÝKLAD OKOLÍ 1866d) – PILOTŮ – 24 450 KS

VÝKRES TVARU ZÁKLADU			
DATEX	05/2018	1:50	02
SOUK			