
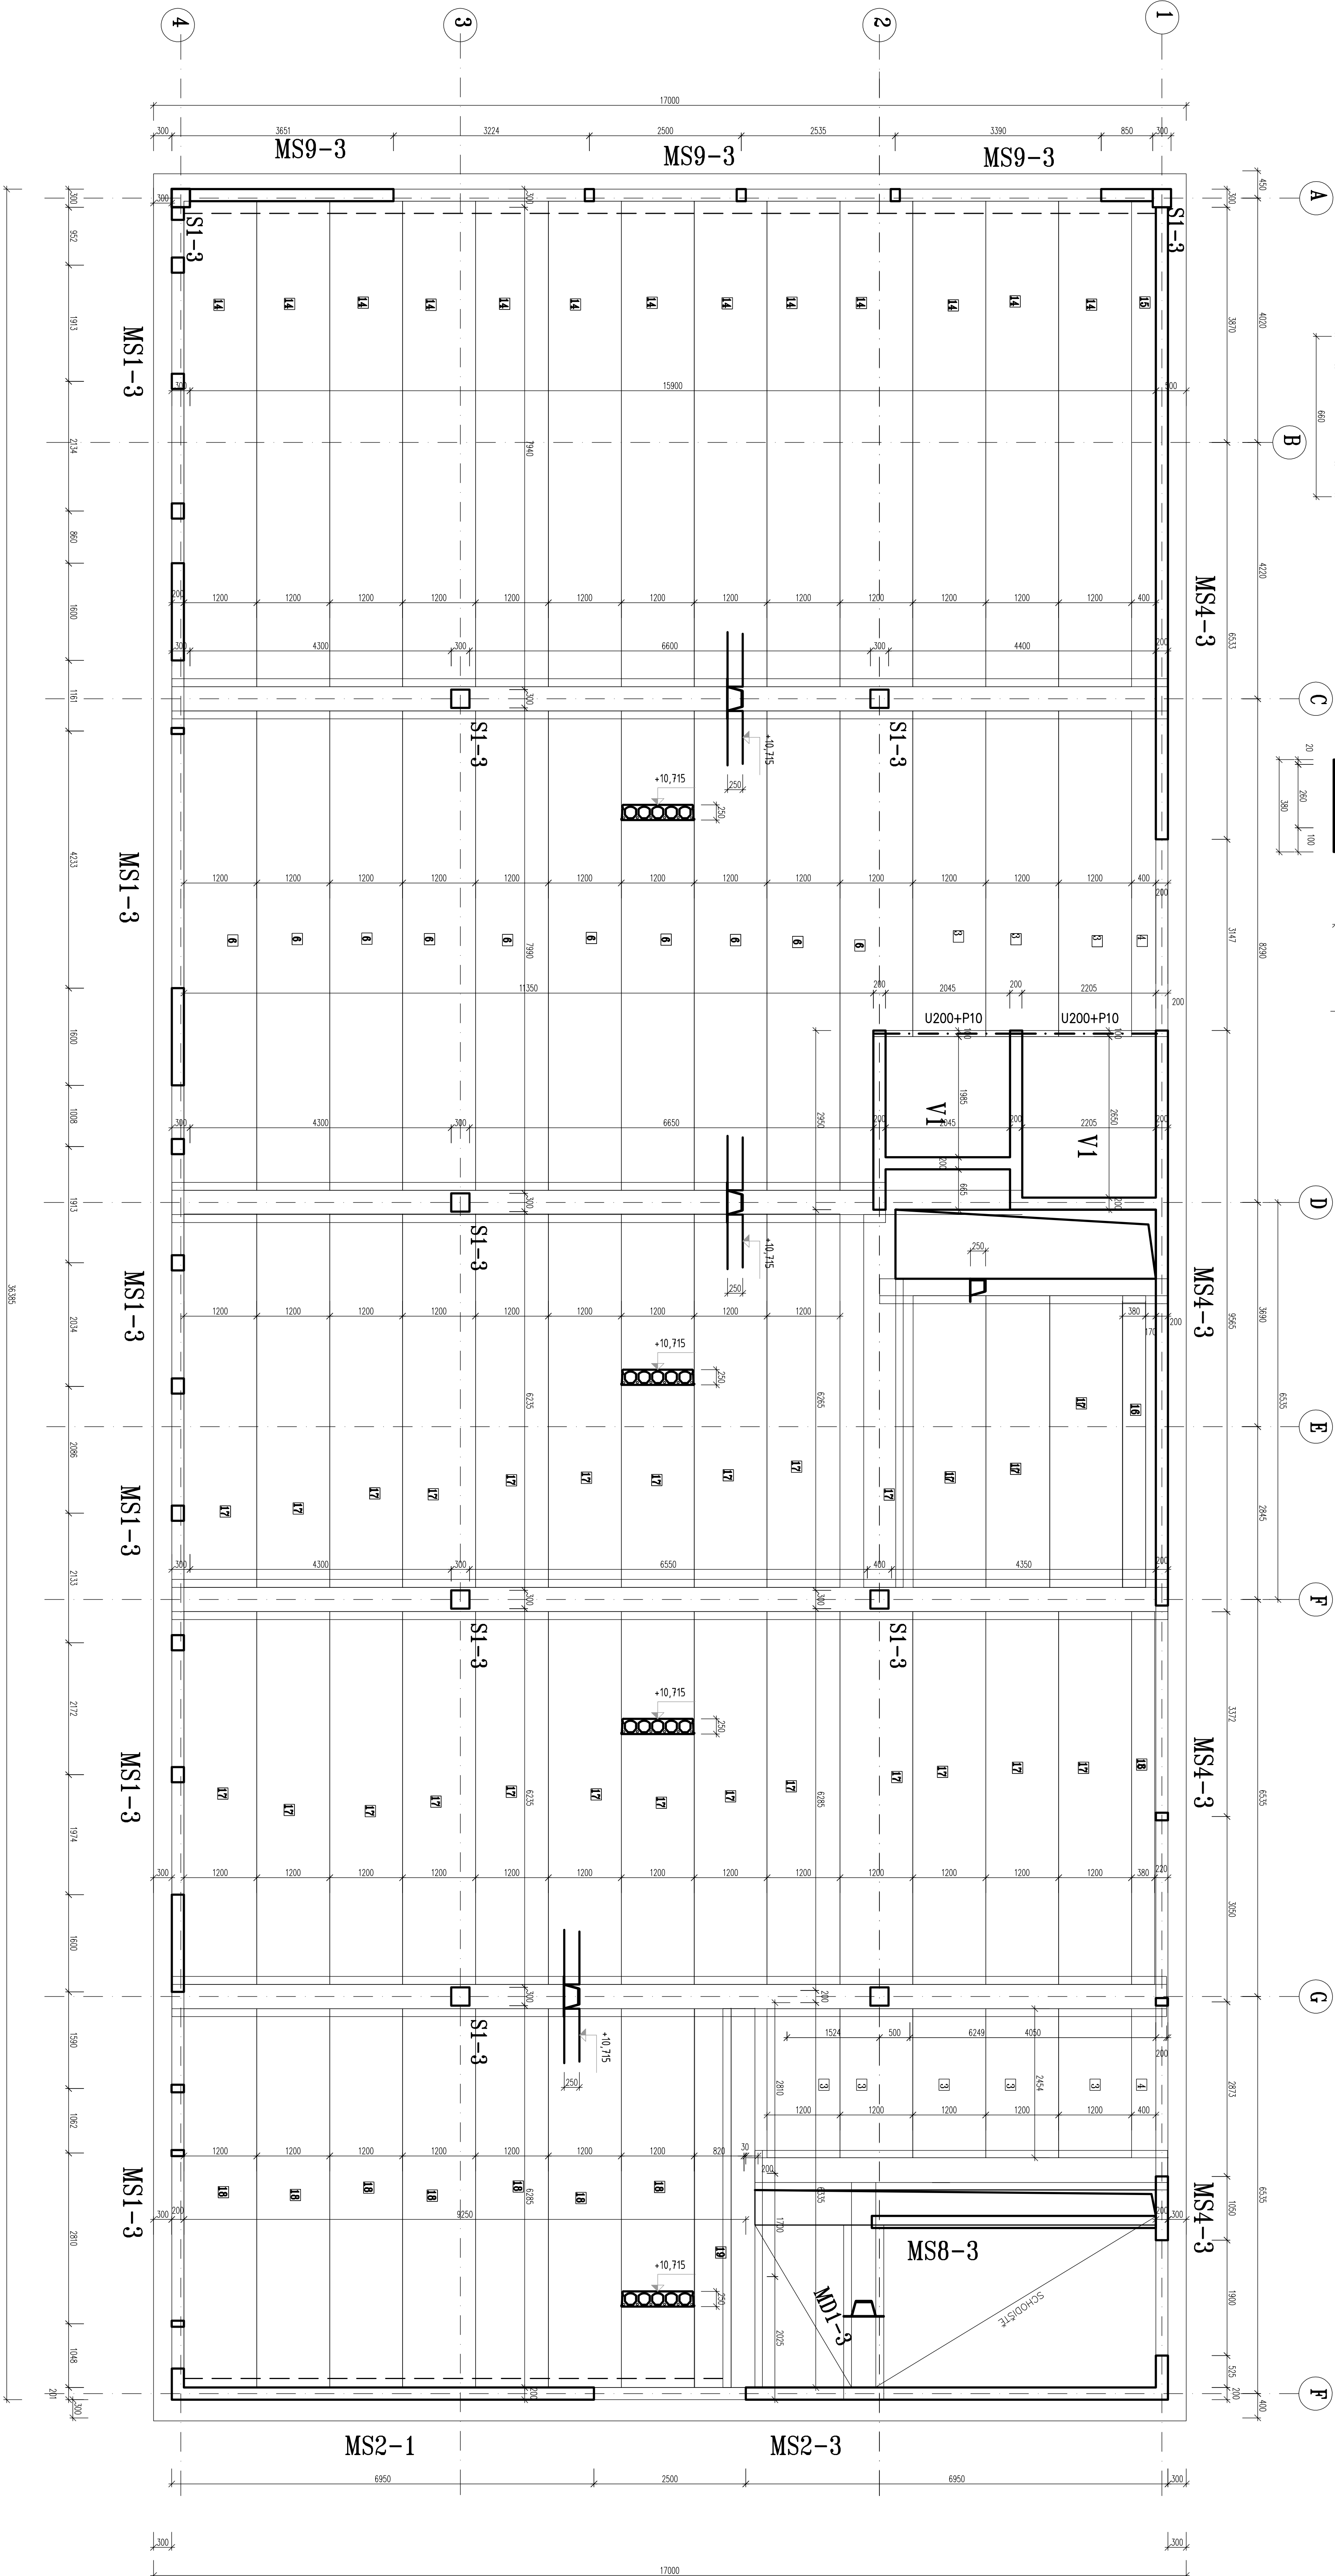


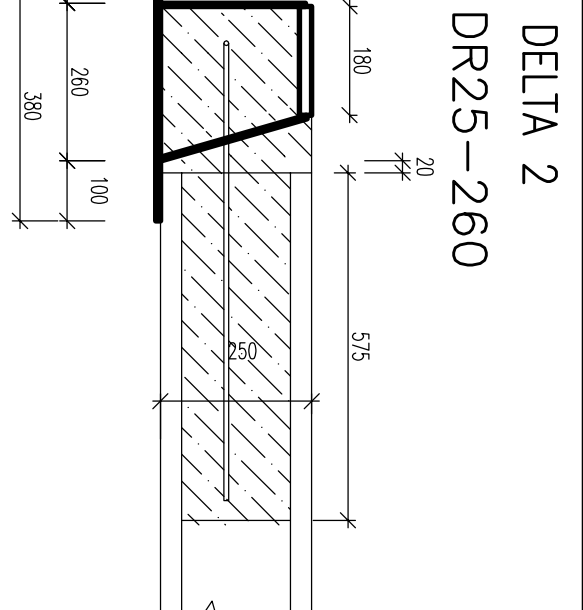

## PROSTUPY VIZ VYKRESY PROFESIÍ

# VÝKAZ DELTA NOSNÍKŮ

DELTA 1 - 72.0 BM  
DELTA 2 - 65.0 BM

**VÝKAZ OCEŤI S235 - 650,0 KG**

LEGENDA PŘEDPÍJATÝCH PANELŮ SPIROLL – 60 MIN

- |    |                      |
|----|----------------------|
| 1  | 4800x1200x250 – 3 KS |
| 2  | 6200x380x250 – 1 KS  |
| 6  | 7800x1200x250 – 10 K |
| 14 | 7900x1200x250 – 13 K |
| 15 | 7900x380x250 – 1 KS  |
| 16 | 4800x380x250 – 1 KS  |
| 17 | 6200x1200x250 – 23 K |
| 18 | 6330x1200x250 – 7 KS |
| 19 | 6330x420x250 – 1 KS  |
| 3  | 5360x1200x250 – 5 KS |
| 4  | 5360x380x250 – 1 KS  |

V PANELECH LZE POKLADAT ROZSAHNE BEZ STATICKÉHO POSUDKU PROSTUPY POZVE V RAMCI DUTIN, A TO BUŔ REZKOVÉ TECHNIKOU, NEBO JAROVINOU VYKAT, MINIMALNÍ PŘEVLÁŽENÍ TAKOVÝCH PROSTUPŮ V RAMCI DUTIN JE 1m (AŽ UŽ V JEDNOM PANEU, NEBO V PLOŠE STROPU), V JEDNOM PANEU JE MOŽNÉ PROVÉST BEZ STATICKÉHO POSUDKU MAX. 2 PROSTUPY, V PŘÍPADĚ POŽADÁVŮ NA VÍCE PŘESPOJŮ, KTERÉ JE NUTNÉ VZDY PROVÉST STATICKÝ POSUDEK OSOBNÍ PANEU O NOSNÉ ŽEBRO (JANO).

nosné podporové konštrukcie nosné steny, pŕekážky, priokany, je nutné posilovať s chytaním na diaľšiu stropnú konštrukciu a ďalšiu stropnú konštrukciu, a to tak v konštrukčnej, ako aj v nosnej stene.

Nosné steny je nutné oparovať pod úrovňou stropu, železobetónovej, pŕekážky, rozlišujúcej betónovou masou (s výškou výztuže 12 cm, smotom) - závisí na výške stropu a výške stropu, ktorá musí byť dostatočne veľká, aby sa zabezpečila dostatočná tuhosť celej konštrukcie. V prípade podkrovných konštrukcií (betónových podpor) je nutné zaistiť užitú stropnú dĺžku min. 100mm za výškou (výškou) netež uvažovať (ako nosník).

DLÍČE SPRÁVLÍ MUSÍ BÝT ULOŽENY NA PODPORUJÍCÍ KONSTRUKCI V CELE ŠÍŘCE DLÍČE BEZ VYDÍLENE MEZERY MEZI DLÍČEM A PODPORUJÍCÍ KONSTRUKCÍ. POKUD JE VARIANTA ULOŽENÍ PŘEDESMAA TECHNICKOU DOKUMENTACÍ, JE NUTNÉ PŘEDESANOU VARIANTU DOORŽET.

(MAX. 2mm NA ŠIRKU DILCE)

ROKOD NEJ ZASTIENO POUŽITI, ČIEĎ ŠEĎ DLOŽE BEZ UTOVENE VYKONAVANIE MEZI DLOŽENIA A POUŽITIE KONSTRUKCII (NEVONKY POUŽITIE, VYKONAVANIE VÝŠKY NA DESKOVÝ, JE NEJENIE ZAČINANIE DLOŽENIE DLOŽENIE STROPIŇ DLOŽE UTOVENE PRED ČIEĎO SIKRO NOSNÉ POPPERY (NAPR. KONZOLOVÉ PANEVY) MUSÍ BYŤ UTOVENE DO VYKONAVANIE DLOŽE.

PO KONČI STROPIŇCH DLOŽE SĤE PRONIDE ZALVIA SPÄR MEZI STROPIŇMI PANEVY A ŽELABE, VÝŠKY OROVIN STROPIŇCH PANEVU (TÝŽ. OROVINOVÝ VÝŠKY), KTERÝ ZVŮDÍ STROPIŇ PANEVY V ROVNÉ STROPIŇ.

DOPLÄTKY:

[illegible]

TATO DOKUMENTÁCIE ZPRACOVÁVA V ROZSAH DŇENÝ VYŠKLOU Č. 499/2006 SB.  
 PŘED ZAHLENNÍM SATVY JE NUTNO ZHOVDOT DOKUMENTACI ZHOTOVDENÍM STAVBY DLE ZÁKONA Č.  
 183/2006 S. A PŘEDVĚDĚ VYŠKLOU Č. 499/2006 SB.  
 DOSTÁVNÍ PRAKY PRO VNĚŠNÍ HORNÍ VÝŽIVU DLE ZVÝKOSTI ZHOTOVDĚNÍ MĚSOU VYKÁZÁNÍ

OCELONÉ SLoupKY VIZ VÝKRESY TVARU STĚN!!!

BETON: C30/37XC1, SLOUPY C40/50 XC1, SPIROLL -C45/55 XC2, ZALIVKA C16/20  
OCEJ: 10505 (R), KARL, S235, DELTA S385, SPIROLL Y1860S7-R1

CAST DOKUMENTACE:  
D.1.2  
STAVEBNÉ KONSTRUKČNÍ  
ČERČENÍ

|                   |                       |
|-------------------|-----------------------|
| CAST DOKUMENTACE: | GENERALNI PROJEKTANT: |
|-------------------|-----------------------|

**D.1.2**  
**STAVEBNÉ KONSTRUKČNÍ**  
**ŘEŠENÍ**

 **Adam Rujbr Architects**

Štebá 22, 612 00 Brno - Křidlo Pole  
Tel.: 545 216 638, Fax: 545 216 037, GSM: 603 283  
Hoděná 19, 150 00 Praha 5  
Tel.: 201 511 333, GSM: 603 799 403

|                       |                         |                       |                      |
|-----------------------|-------------------------|-----------------------|----------------------|
| ODPOVĚDNÝ PROJEKTANT: | ING. FRANTIŠEK BALČÁREK | ODPOVĚDNÝ PROJEKTANT: | Ing. arch. ADAM RUIJ |
|-----------------------|-------------------------|-----------------------|----------------------|

|             |                         |            |                      |
|-------------|-------------------------|------------|----------------------|
| PROJEKTANT: | ING. FRANTIŠEK BALČÁREK | ARCHITEKT: | Ing. arch. ADAM RUIJ |
|-------------|-------------------------|------------|----------------------|

|               |                         |      |                  |
|---------------|-------------------------|------|------------------|
| vypracovali : | Ing. FRANTIŠEK BALČÁREK | HIP- | Ing. MICHAL ŠUBR |
|               |                         |      |                  |

|                |                        |
|----------------|------------------------|
| KONTROL OVAL : | MAN PRAKTIK DAN CERMAT |
|                |                        |

| PROFITABILITY | REVENUE PRODUCTIVITY |  |
|---------------|----------------------|--|
|               |                      |  |

|                |  |  |
|----------------|--|--|
| UBSBN VINRESU. |  |  |
| C. ZAKALNY:    |  |  |

| UNIFORM | MENTHO | C VINERO |
|---------|--------|----------|
|---------|--------|----------|

|                               |         |      |    |
|-------------------------------|---------|------|----|
| VYKRES TVARU STROPU NAD 3. NP | 05/2018 | 1:50 | 05 |
|-------------------------------|---------|------|----|

[illegible]