
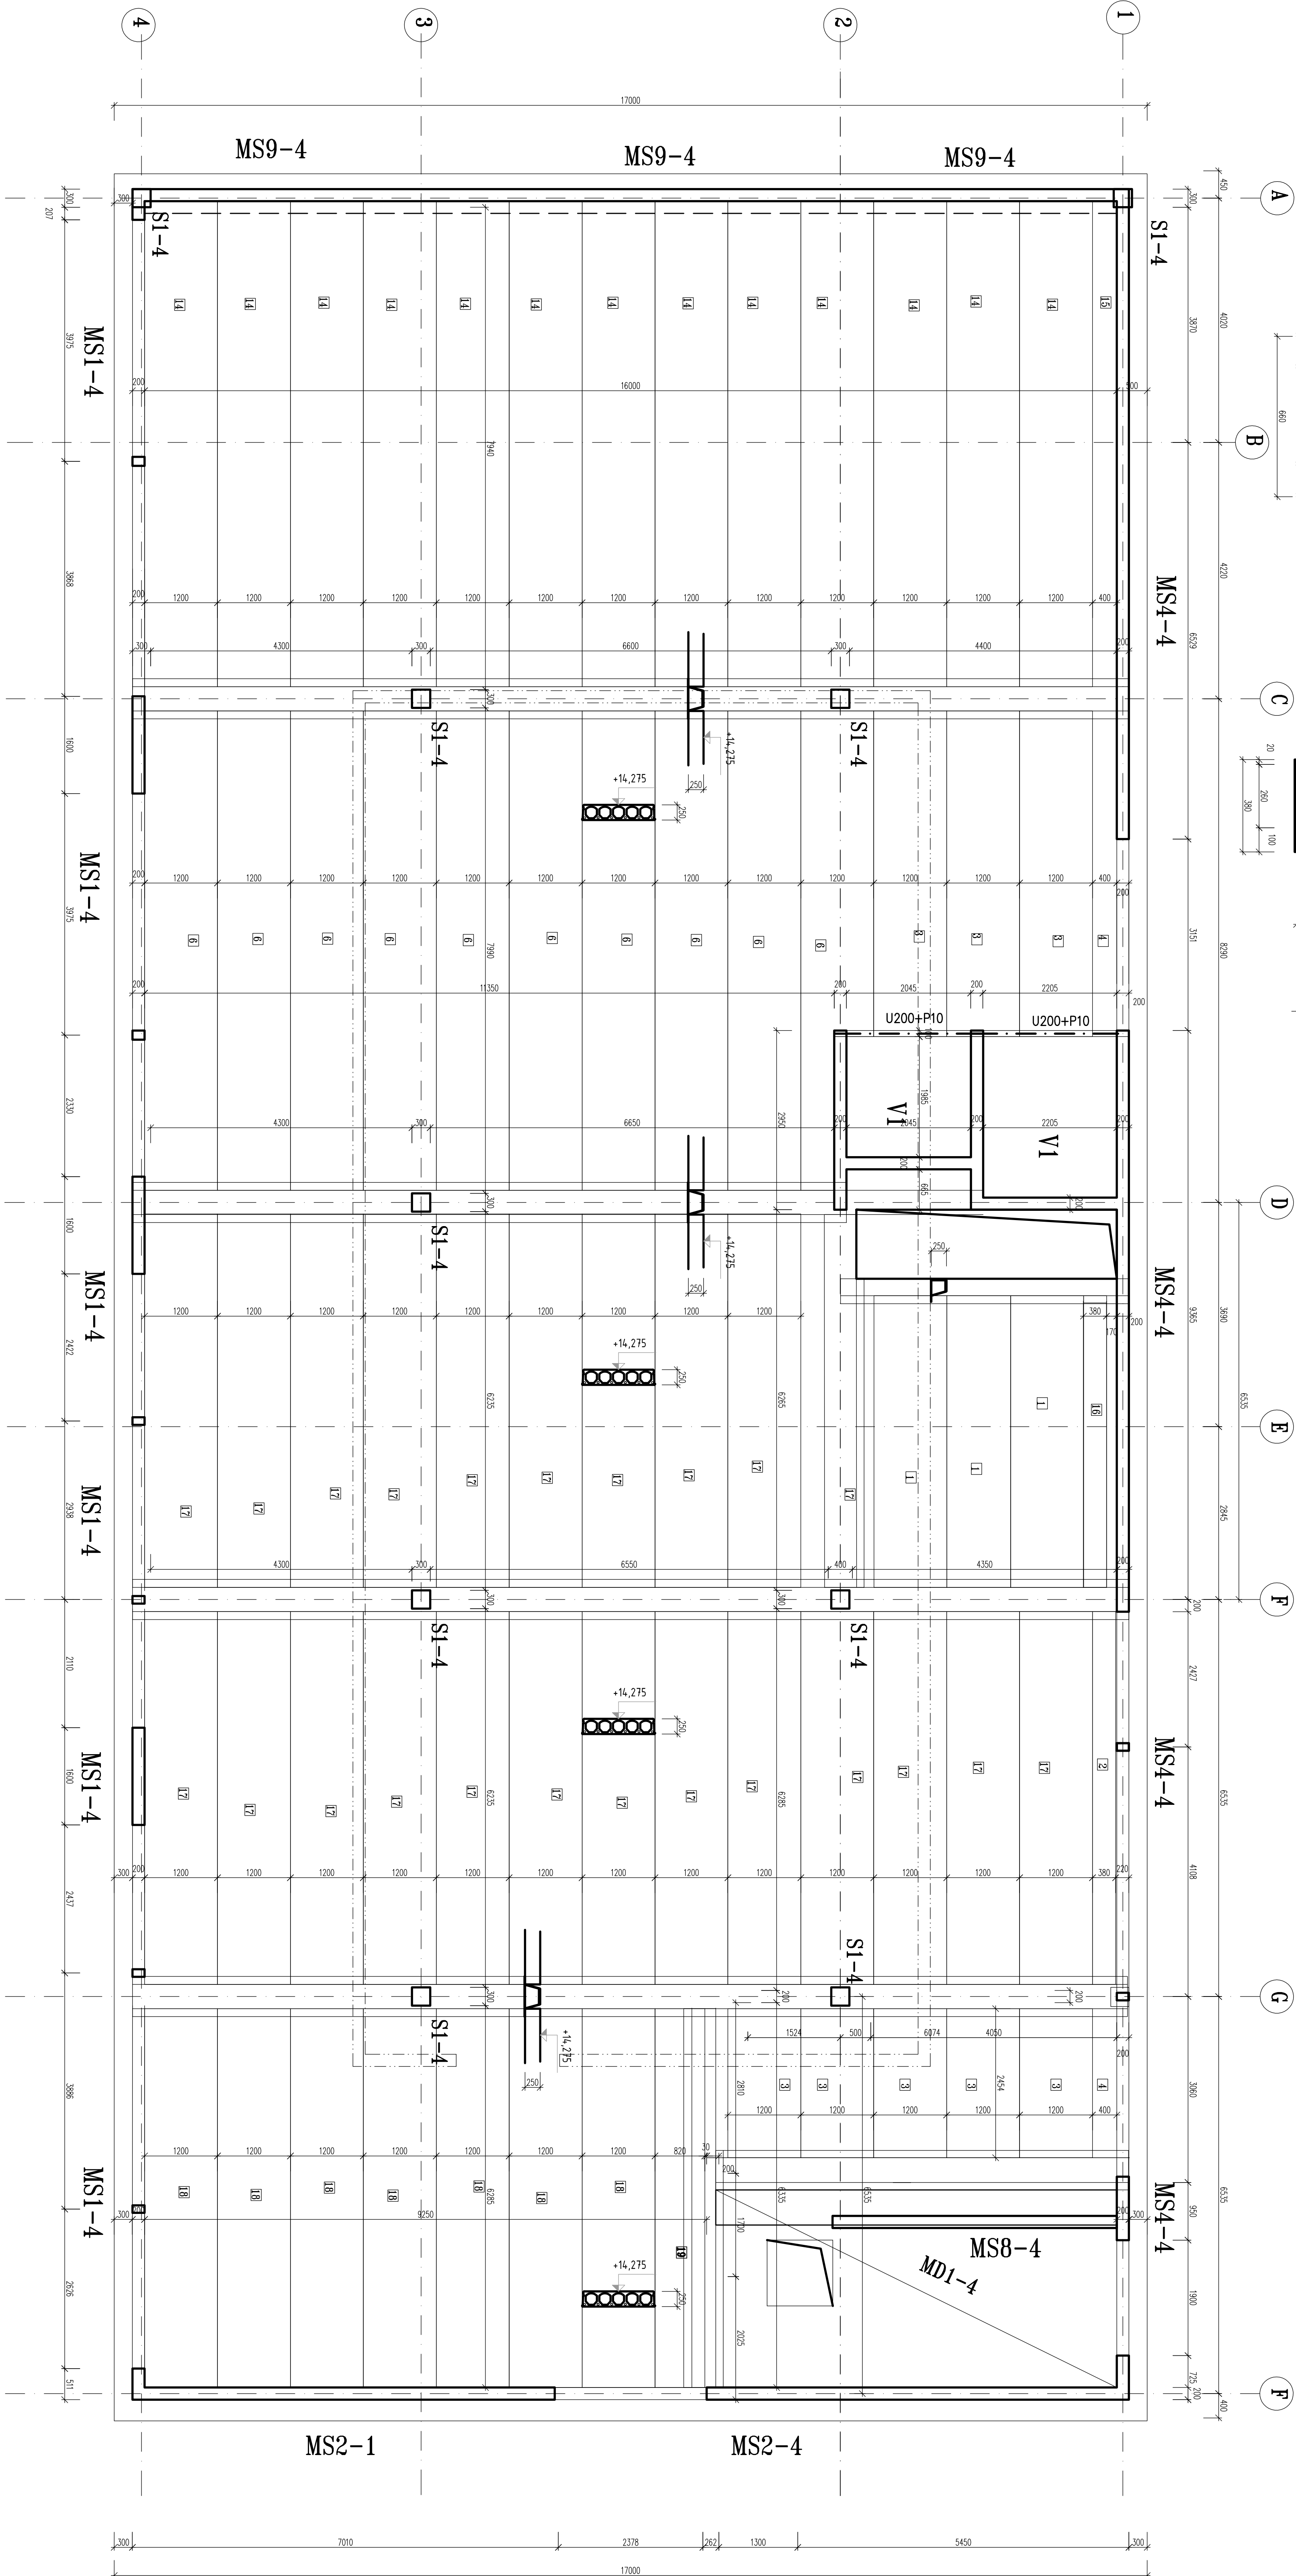


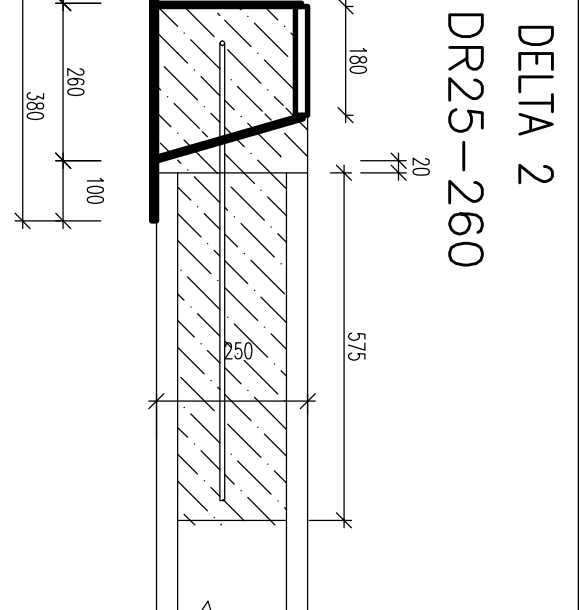

PROSTUPY VZ VÝKRESY PROFESII...

DELTA 1 - 72.0 BM
DELTA 2 - 68.5 BM

ВЫКАЗ ОЦЕЛІ S235 – 650,0 KG

LEGENDA PŘEDPÍJATÝCH PANELŮ SPIROLL – 60 MIN

- | | | |
|----|---------------|--------|
| 1 | 800x1200x250 | - 3 KS |
| 2 | 6200x380x250 | - 1 KS |
| 6 | 7890x1200x250 | - 10 |
| 14 | 7990x1200x250 | - 13 |
| 15 | 7990x380x250 | - 1 KS |
| 16 | 4800x380x250 | - 1 KS |
| 17 | 6200x1200x250 | - 23 |
| 18 | 6350x1200x250 | - 7 KS |
| 19 | 6350x4820x250 | - 1 KS |
| 3 | 5560x1200x250 | - 5 KS |
| 4 | 5360x380x250 | - 1 KS |

U PANELECH JE POKROKEM DOPLÁČENÉ BEZ STANČIŠTĚHO POSUDKU PROSTUPY POLEZE V RAMCI DŮMŮ, A TO BUĎ ŘEŠENO TECHNIKOU NEBO JUDOVANÍ VĚŘNÝ, MINIMÁLNÍ VZDÁLENOST TAKOVÝCH PROSTUPŮ V RAMCI DŮMŮ JE 1m (AŤ UŽ V JEDNOM PANEU, NEBO V PŮLS STŘOPU), POKÉČEŽ V JEDNOM PANEU JE MOŽNÉ PROVÉST BEZ STANČIŠTĚHO POSUDZENÍ MAX. 2 PROSTUPY, V PŘÍPADĚ POŽADÁVŮ NA VÍCE PROSTUPŮ, KTERÉ JE NUTNÉ VŽDY PROVÉST STANČIŠK POSUDEK, OSVAJ PANEĽ O NOVNÉ ŽIBENO (ANO),

JE NUTNÉ VZDÍ PROVÉST STATICKÝ POSUDEK. OSLABÍ PANEL O NOSNÉ ŽEBRO (LANO),
ULOŽENÍ STROPNÍCH DLČŮ:

[illegible]

DÍLEČ SPRÁVIL MĚL BÝT ULOŽENÝ NA PODPORUJÍCÍ KONSTRUKCI V CELE SÍLCE DÍLEČ BEZ VIDITELNÉ MEZERY MEZI DÍLEČEM A PODPORUJÍCÍ KONSTRUKCÍ. POKUD JE VARIANTA ULOŽENÍ PŘEDPISÁNA TECHNICKOU DOKUMENTACÍ, JE NUTNÉ PŘEDPISANOU VARIANTU DOORŽETI.

PANELY SE STANDARDNĚ UKLADAJÍ:

(MAX. 2mm NA ŠI)

[illegible][illegible]

TAJEDOKUMENTACEJEZPRACOVÁVAVROZSAHU DANEJ VHLÁSKOÚ.Č.499/2006 SB.
PŘED ZAHLEDENÍM SATVBY JE NUTNO ZHOVDOT DOKUMENTACI ZAVŠTOVANOU ZHOVDOTELNEM SATVBY DLE ZÁKONA Č.
183/2006 SB. A PROVÁDĚNÍ VHLÁSKOÚ.Č.499/2006 SB.
DÍSTACÍM SPRKY PRO VYMESENÍ HORNÍ VÝZLÉŽE DLE ZYKLOSTI ZHOVDOTLE NEJSOU VYKÁZÁNY!

ODĚLOVÉ SLoupKY VIZ VÝKRESY TVARU STĚN!!!

BETON: C30/37XC1, SLOUPY C40/50 XC1, SPIROLL -C45/55 XC2, ZALIVKA C16/20
OCEJ: 10505 (R), KARL, S235, DELTA S365, SPIROLL Y1860S7-R1

INVESTOR:	ANOTOVANÉ IMANOV:
Fakultet: hematologie, Olomouc, I. P. Pavlova 185/6, 779 00 Olomouc	
AKCE:	
FN OLMOUC - Přísahová objektu "P" pro ambulance a stacionární HOK	
7202/1, 7203/1, 7204/1, 7205/1, 7206/1, 7207/1, 7208/1, 7209/1, 7210/1, 7211/1, 7212/1, 7213/1	
7202/1, 7244, 7558, 813/2, k.ú. Nová Ulice	
STUPEŇ:	
DOKUMENTACE PRO ZMĚNU STAVBY PŘED DOKONČENÍM	
ČÍSLO DOKUMENTACE:	GENERÁLNÍ INŽENÝRANT:

[illegible]