



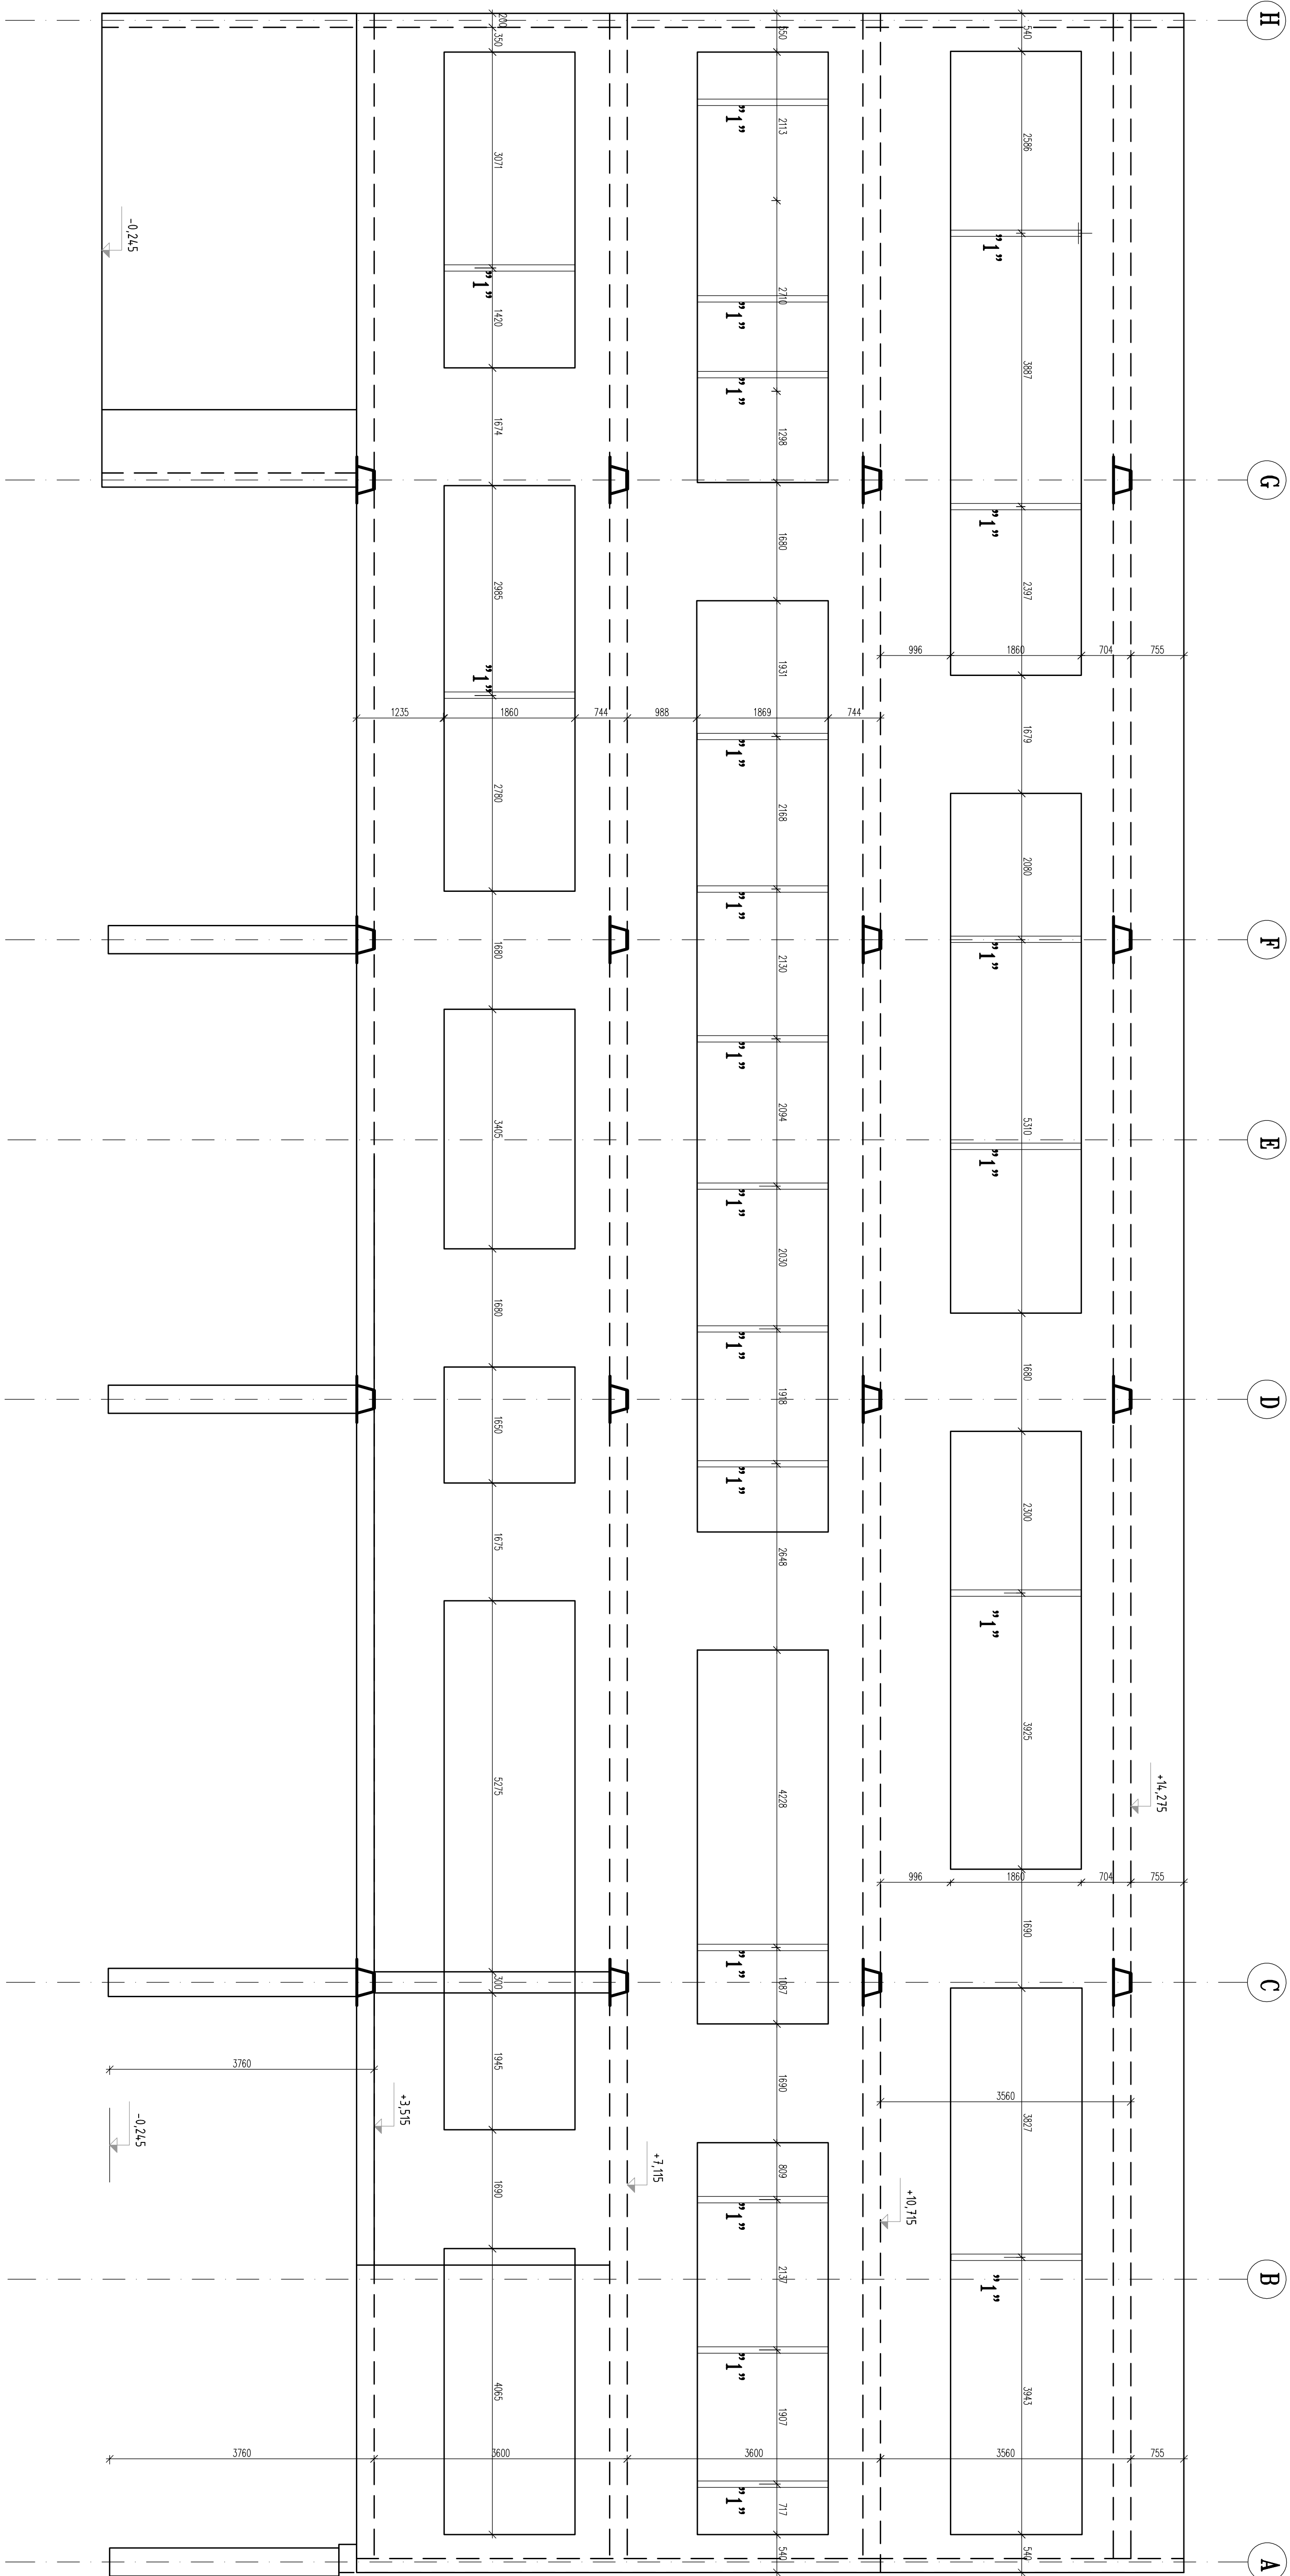

SLOUP "1" - 21 KS

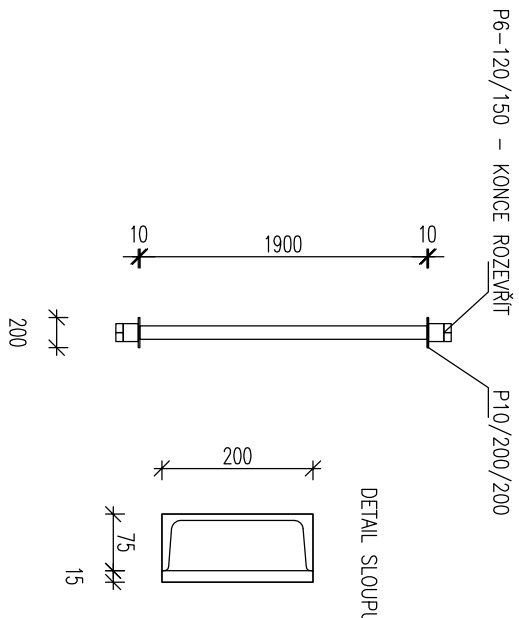

VÝKAZ OCELI S235 - 1320,0 KG

POZNÁMKA

TAJTO DOKUMENTACE JE ZPRACOVÁNA V ROZSAHU DANÉH VÝHLÁŠKOU Č. 499/2006 SB.
PŘED ZAHÁJENÍM SÚBRŇ JE NÚTNO ZHOTOVIT DOKUMENTÁO ZAJIŠŤOVANOU ZHOTOVITELEM STAREJ DĚ ZÁKONA Č.
183/2006 SB. A PROVOZÉH VÝHLÁŠKOU Č. 499/2006 SB.
DISTANČNÍ PRAKY PRO VNĚŠNÍ HORŇ VZTÚE DĚ ZYKLOSTI ZHOTOVITELE NEJSOU VYKÁZÁNY!
VÝKAZ VĚCNĚ SPOJOMACHO MATERIÁLU

BETON: C30/37XC1, SLOUPY C40/50 XC1, SPIROLL -C45/55 XC2, ZALITKA C16/20
OCEL: 10506 (R), KARL, S235, DELTA S355, SPIROLL Y1860S7-R1

INVESTOR:	AUTORIZAČNÍ ŘÍDITEL:		
Fakultní nemocnice Olomouc, I. P. Pavlova 185/6, 779 00 Olomouc			
ACEP:			
FN OLOMOUČ - Přístavba objektu "P" pro ambulance a stacionář HOK na pozemcích p.č. 70/68, 71/12, 70/76, 71/11, 71/16, 71/17, 71/12, 71/13, 70/21, 74/4, 758, 613/2, K.Ú. Nová Ulice			
STUPĚŇ:			
DOKUMENTACE PRO PROVÁDĚNÍ STAVBY			
ČÍSLO DOKUMENTACE:		GENERALNÍ DOKUMENT:	
D1.2 STAVBNĚ KONSTRUKČNÍ REŠENÍ		 adam rujbir architects Společnost s ručením omezeným IČO: 254 210 42, IČ DPH: 254 210 42 Těš. 544 210 008, Fax: 544 210 937, GSM: 603 383 141 Hoděp. 100 014, 113, 130 010, Praha Tel: 544 210 008, Fax: 544 210 937, GSM: 603 383 141 Tel: 544 210 008, GSM: 603 383 141	
OPROVĚZENÝ PROJEKTANT:	ING. FRANTIŠEK BALČÁK	OPROVĚZENÝ PROJEKTANT:	ING. a.Ú. ADAM RUJBIR
PROJEKTANT:	ING. FRANTIŠEK BALČÁK	ARCHITEKT:	ING. a.Ú. ADAM RUJBIR
VYPRACOVATEL:	ING. FRANTIŠEK BALČÁK	HP:	ING. MICHAEL ŠIBRA
KONTROLAVAL:	ING. FRANTIŠEK BALČÁK		
OBŠAH VÝKRESU:	C. ZÁVĚZKY:		
	DATAUM:	MEŘENÍ:	C. VÝKRESU:
TVAR STĚNÝ MS-1-1 AŽ MS-1-4		06/2018	09
			SKLAD: