
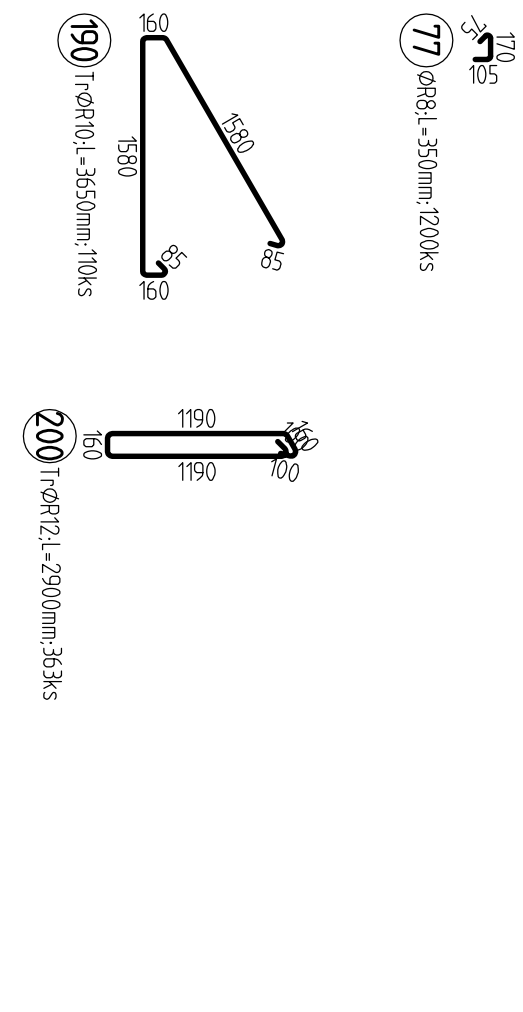
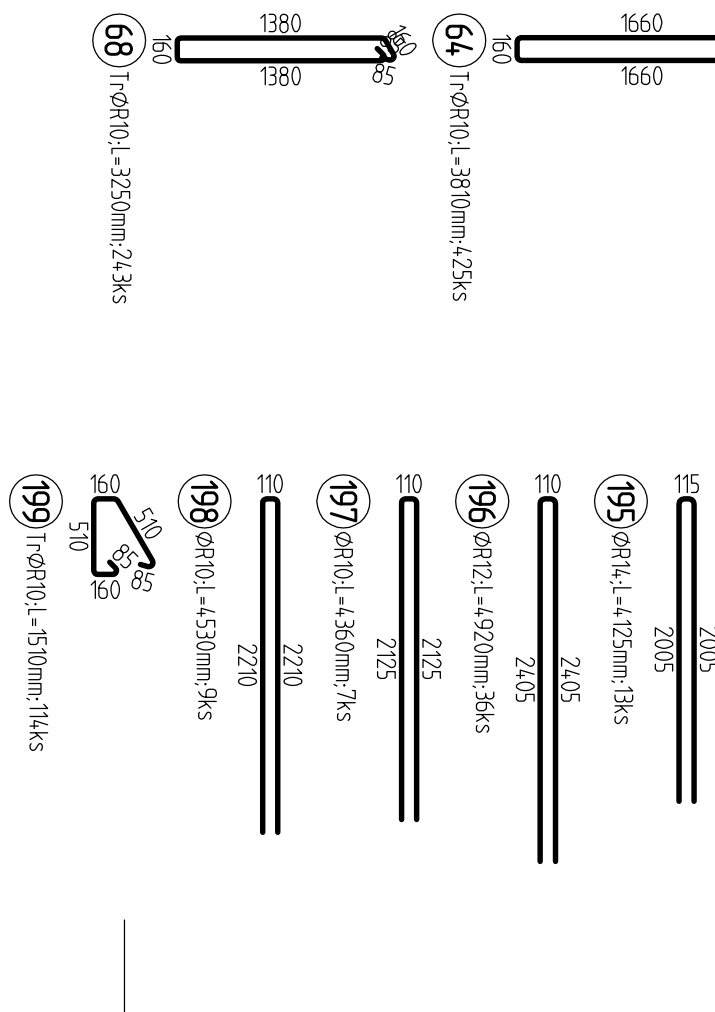
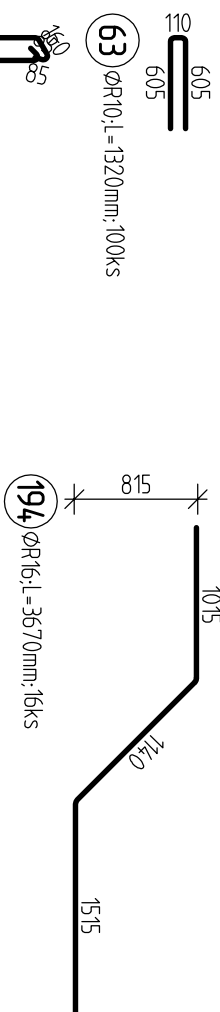


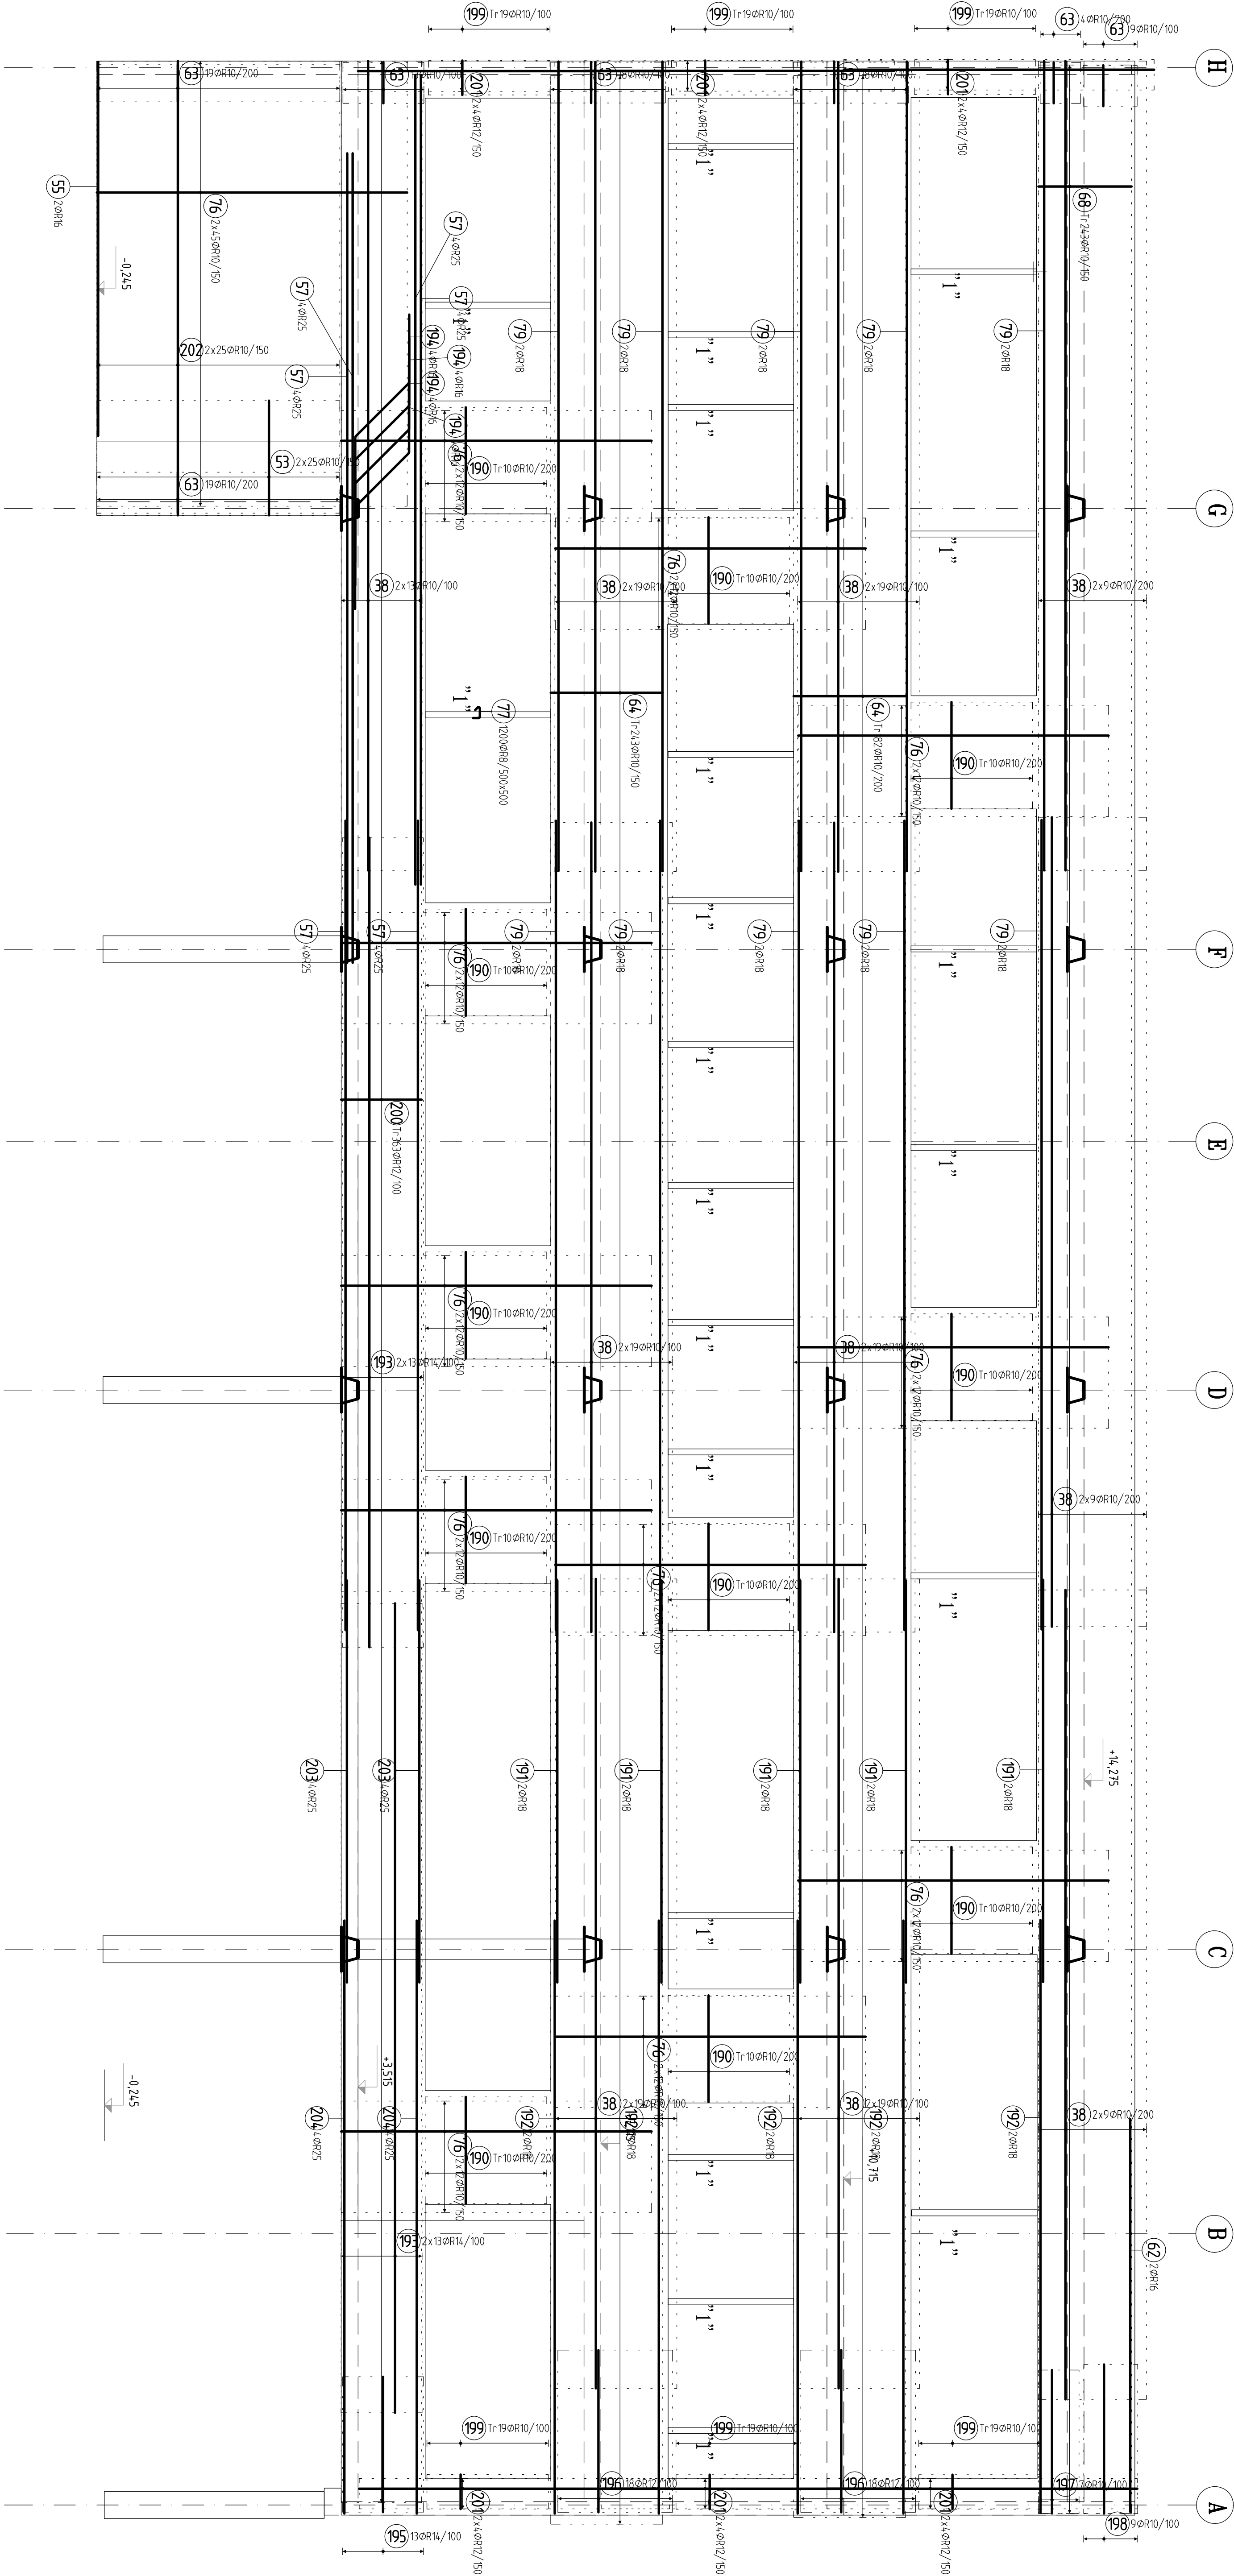

VÝKAZ OCETEL (B)10505 - 12500,0 KG

POZNÁMKA
TATO DOKUMENTACE JE ZPRACOVÁNA V ROZSAHU DANEK VÝKRESU Č. 499/2006 SB.
PŘED ZAHÁJENÍM STAVBY JE NÚŽNO ZHOVDIT DOKUMENTACI ZAJIŠŤOVATEL ZHOTOVITELM STAVBY DLE ZÁKONA Č. 183/2006 SB. A PROVÁDĚČI VÝKRESU Č. 499/2006 SB.
DISTANČNÍ PRVKY PRO VNĚŠNÍ HORNÍ VÝŽÍZE DLE ZYKLOSTI ZHOTOVITEL NEJSOU VYKÁZANÍ!
VÝKAZ VČETNĚ SPOLOVOMÉHO MATERIÁLU

BETON: C30/37XC1, SLIVŮPY C40/50 XC1, SPURŮL - C45/55 XC2, ŽALUTKA C16/20
OCETEL: 10505 (B), KALR, S235, DĚLA S355, SPURŮL Y1805ST-R1

INVESTOR:		AUTORIZAČNÍ PRŮTOČ:	
Fakultní nemocnice Olomouc, I. P. Pavlova 185/6, 779 00 Olomouc			
AKCE:			
FN OLOMOUČ - Přístavba objektu "P" pro ambulanci a sídlo nář. HOK na pozemcích p.č. 706/6, 171/2, 707/5, 711/1, 711/6, 711/7, 711/2, 711/3, 702/1, 1444, 759, 613/2, k.ú. Nová Ulice			
STUPEŇ:			
DOKUMENTACE PRO PROVÁDĚNÍ STAVBY			
D.1.2 STAVEBNĚ KONSTRUKČNÍ ŘEŠENÍ			
OPOVĚZENÝ PROJEKTANT:		GENÉRALNÍ PROJEKTANT:	
ING. FRANTIŠEK BALČÁK		Ing. arch. ADAM RUBEJ	
PROJEKTANT:		ING. FRANTIŠEK BALČÁK	
ING. FRANTIŠEK BALČÁK		ARCHITEKT:	
VÝKRESOVATEL:		Ing. arch. ADAM RUBEJ	
ING. FRANTIŠEK BALČÁK		HIP:	
KONTROLOVAL:		Ing. MICHAL ŠÍPKA	
OBSAH VÝKRESU:			
Č. ZÁKAZNÍ:			
DATUM:			
05/2018			
MĚŘITNO:			
1:50			
C. VÝKRESU:			
20			
SADOK:			