
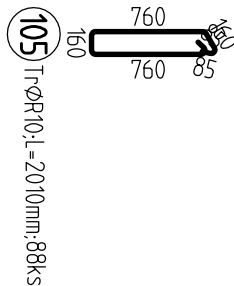
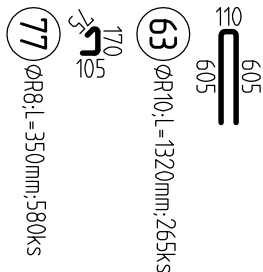


POHLED Z INTERIÉRU

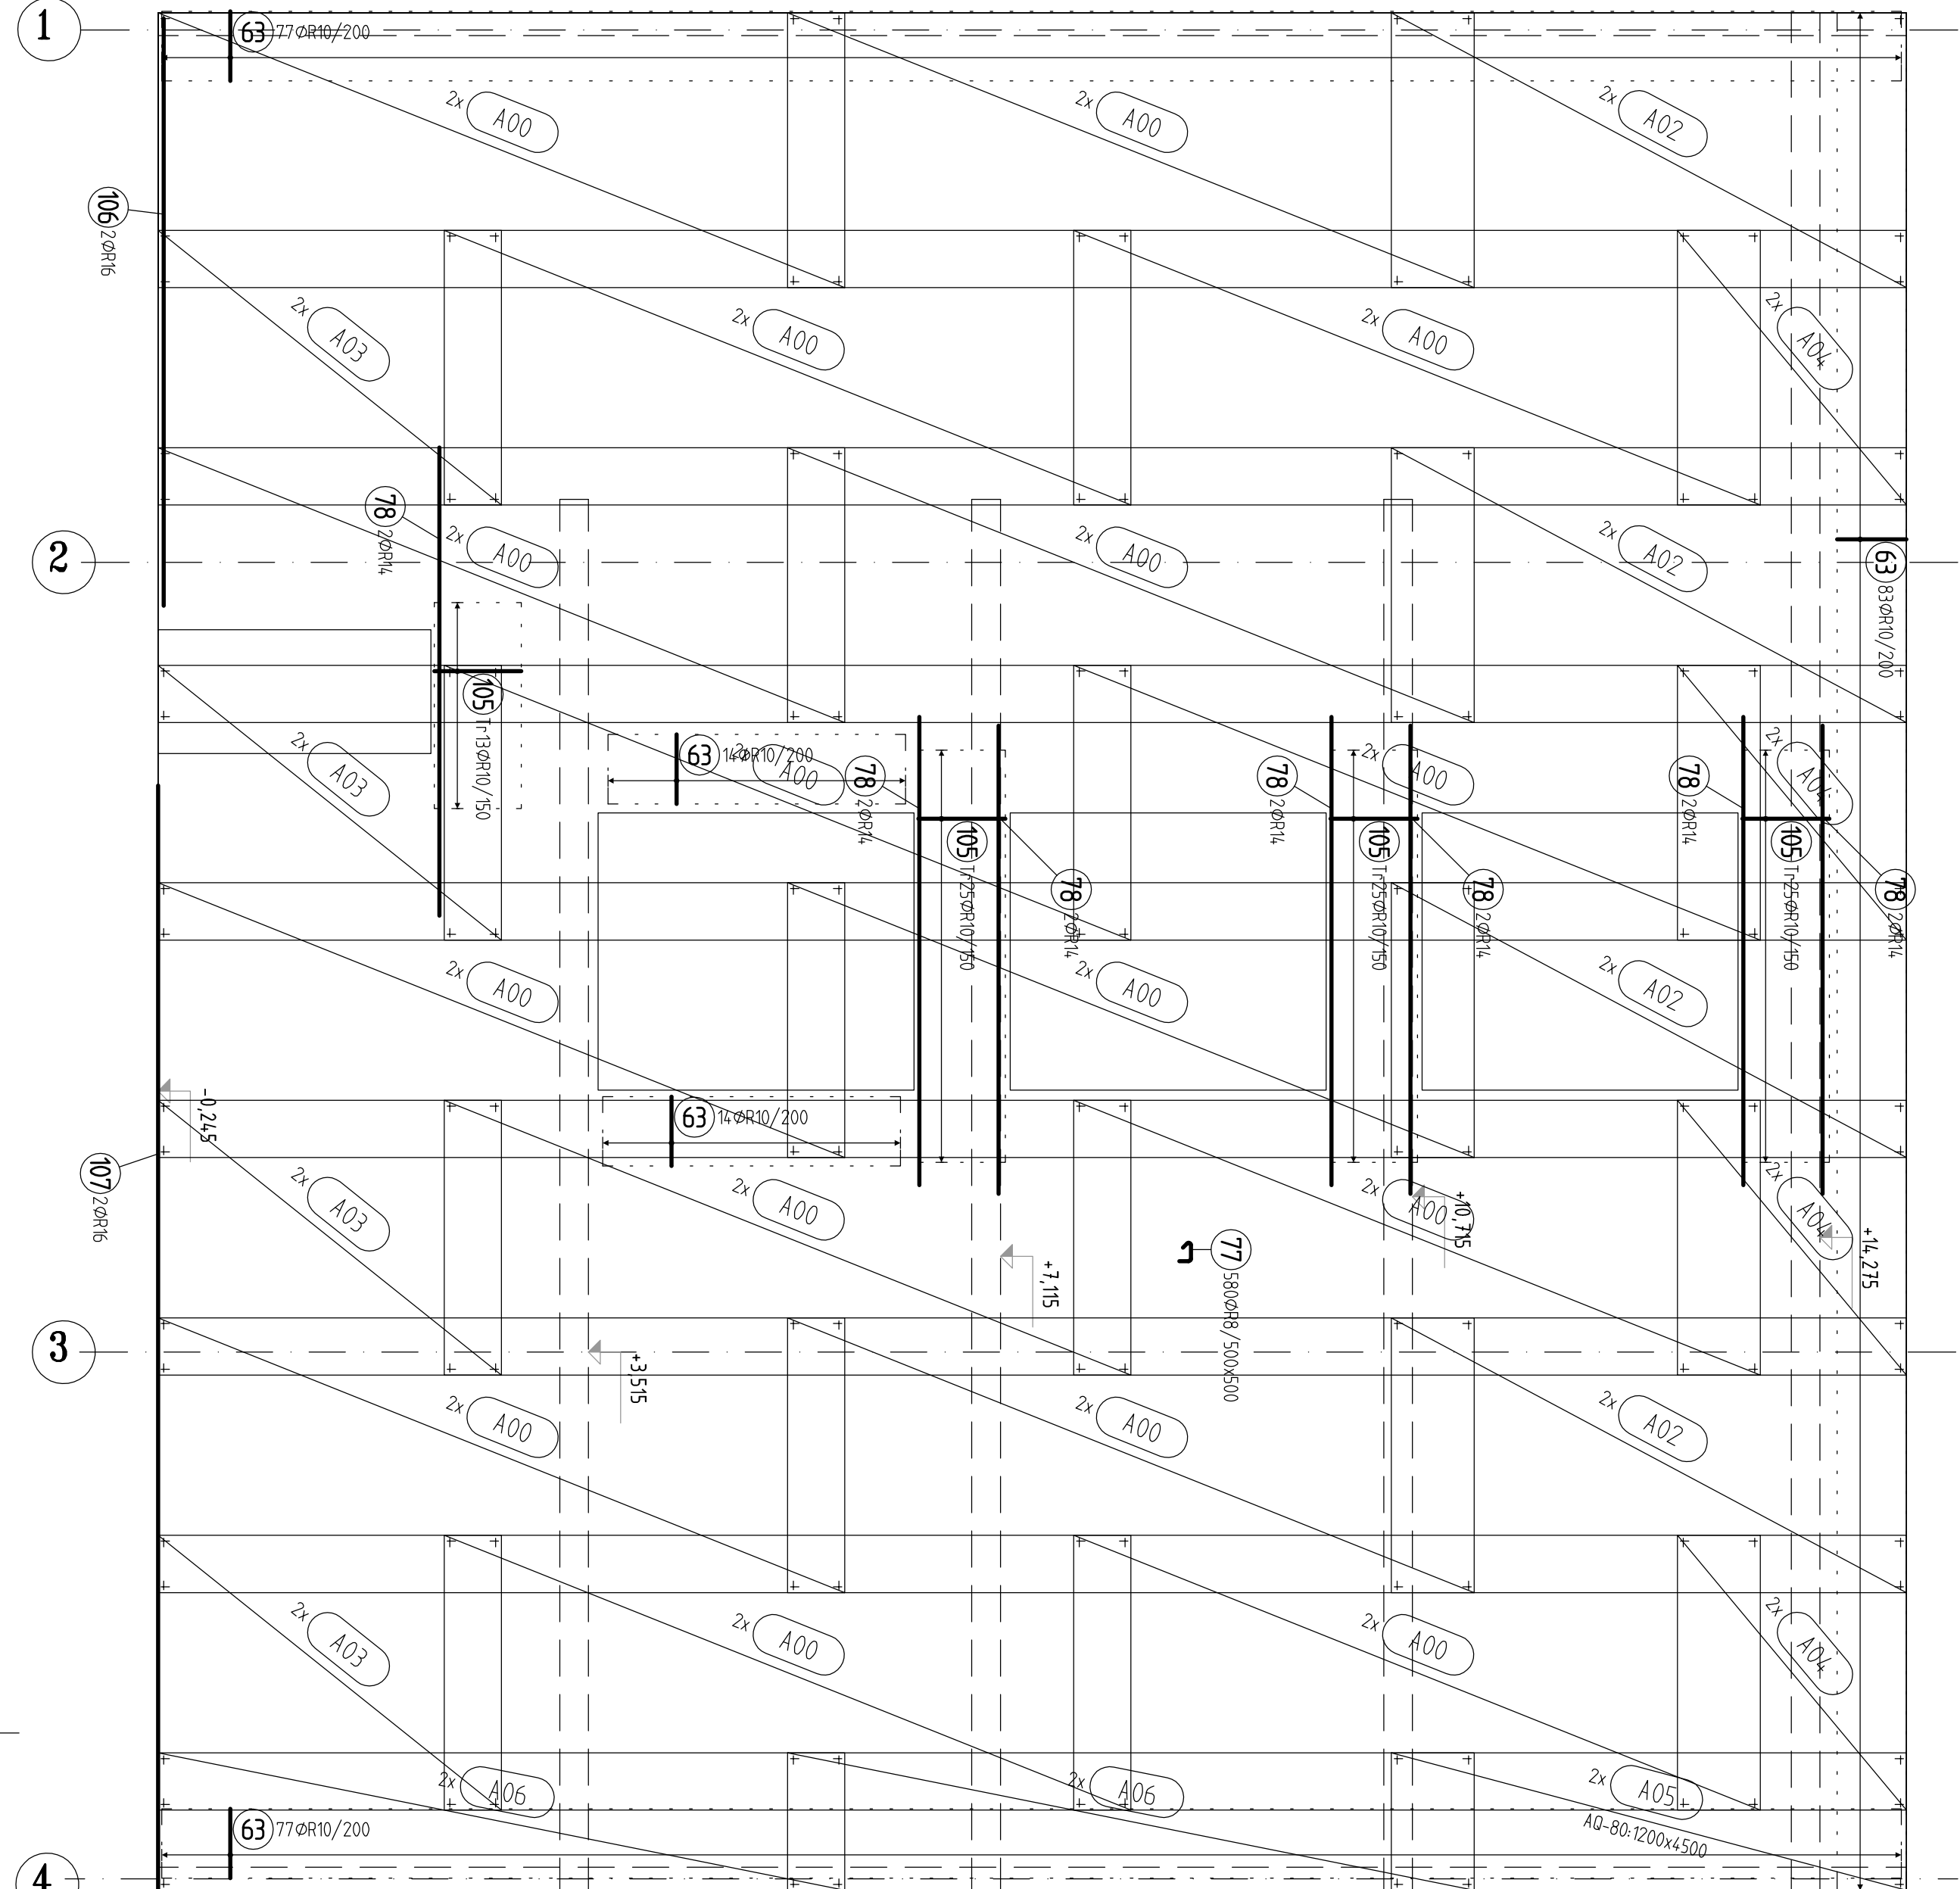

S	t	f [mm]		Roz[mm]		De lka		S r pka		M	Vyrabce	
		pod pr	l	pod pr	l	[mm]	[mm]	[kg]				
A	AQ-80	8	0	8	0	100	100	6000	2400	113	8	Ferostav Kralupy

VÝKAZ OCELI (R)10505 – 650,0 KG
VÝKAZ KARI – 6850,0 KG

POZNÁMKA

TATO DOKUMENTACE JE ZPRACOVÁNA V ROZSAHU DANÉH VYHLÁŠKOU Č. 499/2006 SB.
PŘED ZAHÁJENÍM STAVBY JE NUTNO ZHOTOVIT DOKUMENTACI ZAJIŠŤOVANOU ZHOTOVITELEM STAVBY DLE ZÁKONA Č. 183/2006 SB. A PROVÁDEČI VYHLÁŠKY Č. 499/2006 SB.
DÍSTANČNÍ PRVKY PRO VNĚSENÍ HORNÍ VÝŽÍŽE DLE ZYKLOSTI ZHOTOVITELE NEJSOU VYKÁZANY!!
VÝKAZ VČETNĚ SPOJOVACÍHO MATERIÁLU

BETON: C30/37XC1, SLoupY C40/50 XC1, SPÍROUL –C45/55 XC2, ZALITKA C16/20
OCEL: 10505 (R), KARI, S235, DELTA S955, SPÍROUL Y1860S7-R1

INVESTOR: Fakultní nemocnice Olomouc, I. P. Pavlova 185/6, 779 00 Olomouc		AUTORIZAČNÍ RAZÍTKO:	
AKCE: FN OLOMOUČ - Přístavba objektu "P" pro ambulance a stacionář HOK na pozemcích p.č. 706/8, 171/2, 707/5, 711/1, 711/6, 711/7, 711/2, 711/3, 702/1, 1444, 759, 613/2 , k.ú. Nova Ulice			
STUPEŇ: DOKUMENTACE PRO PROVÁDĚNÍ STAVBY			
ČÁST DOKUMENTACE: D.1.2 STAVEBNĚ KONSTRUKČNÍ ŘEŠENÍ		GENÉRALNÍ PROJEKTANT: Adam Rujbr Architects	
ODPOVĚDNÝ PROJEKTANT: ING. FRANTIŠEK BALČÁREK		ODPOVĚDNÝ PROJEKTANT: Ing. arch. ADAM RUJBR	
PROJEKTANT: ING. FRANTIŠEK BALČÁREK		ARCHITEKT: Ing. arch. ADAM RUJBR	
VYPRACOVAL: ING. FRANTIŠEK BALČÁREK		HP: Ing. MICHAL SURKA	
KONTROLOVAL: ING. FRANTIŠEK BALČÁREK			
OBSAH VÝKRESU: VÝŽÍŽ Ť STĚNY MS2-1 AŽ MS2-4		Č. ZÁKÁZKY: DATUM: 05/2018	Č. VÝKRESU: MĚŘÍTKO: 1:50 23
		SADA:	