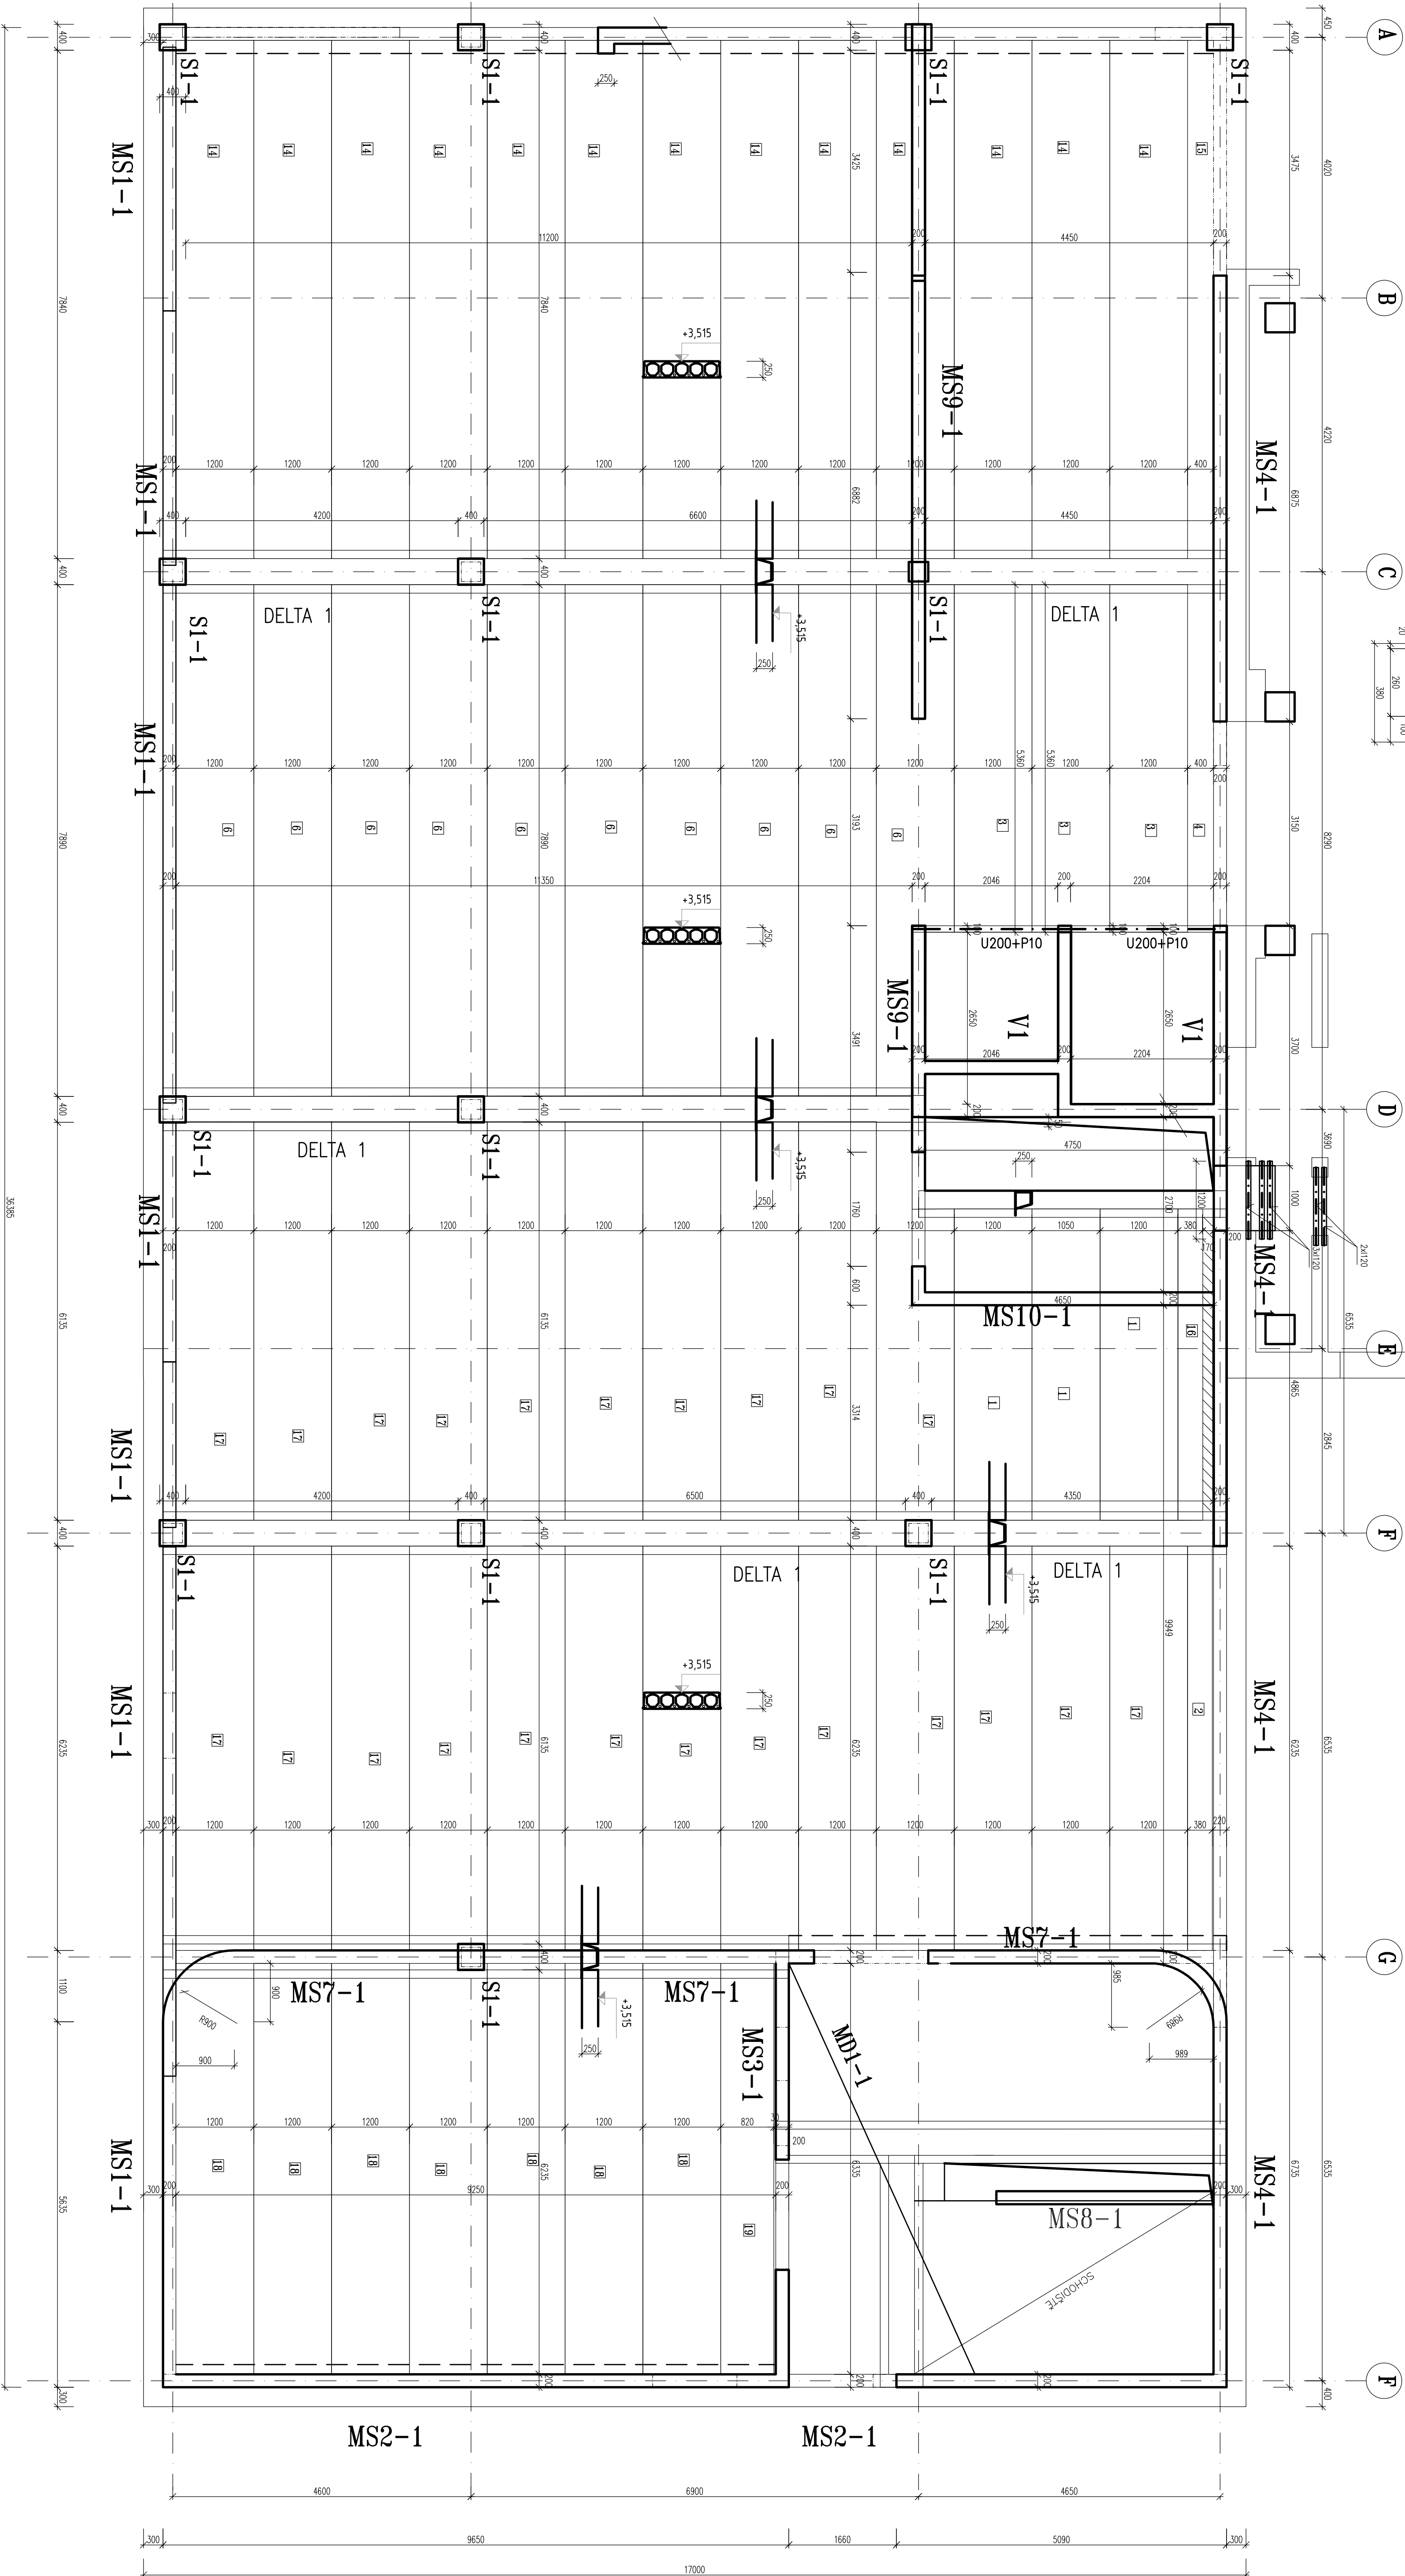
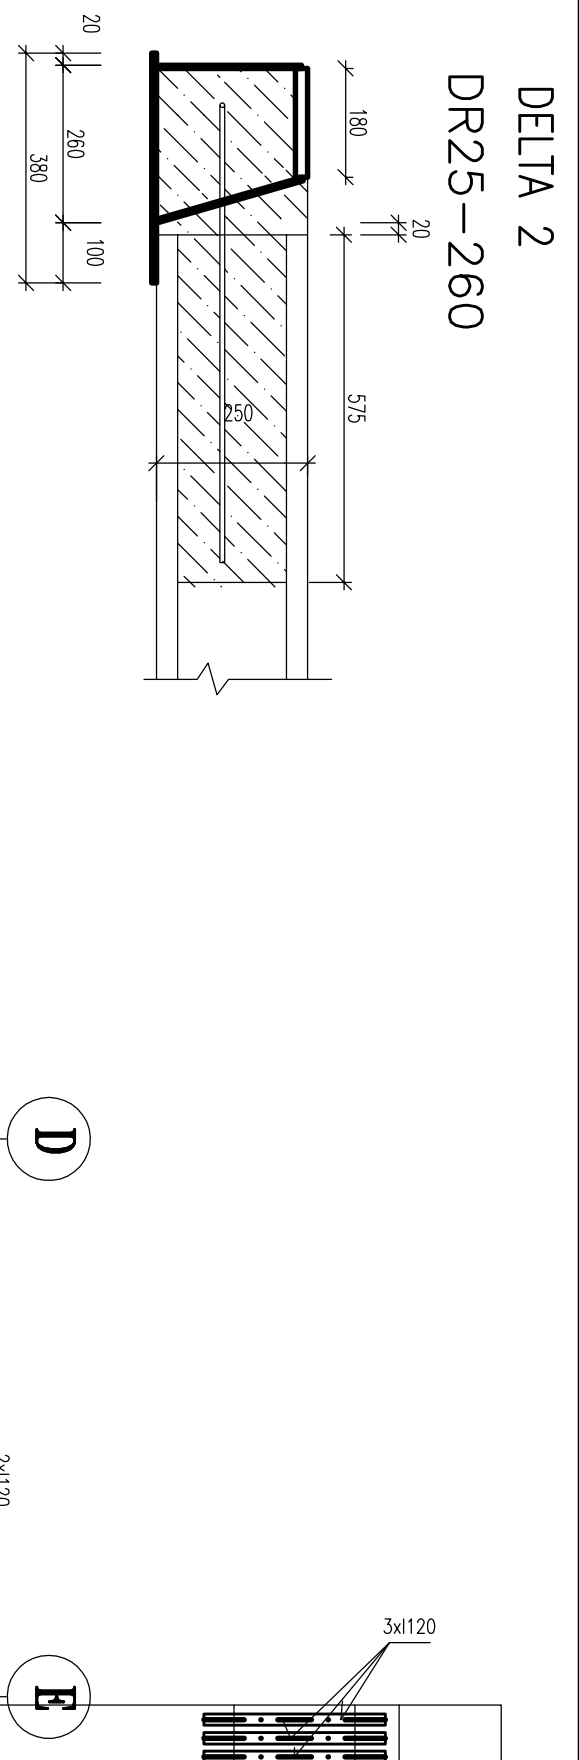


[illegible]

INVESTICE:	Fašadití nemocnice Olomouc, I. p. Pavlova 1556, 779 00 Olomouc	AKUZNÍČNÍ PRÁCE:
ACF:	FM OLOMOUČ - Příspěvek společnosti "P" pro ambulance a stacionář HOK na pozemcích p.č. 706/8, 717/2, 707/5, 711/6, 711/7, 711/2, 711/3, 702/1, 1444, 759, 813/2, k.ú. Pavlova Ulice	
STUPĚN:	1	
DOKUMENTACE PRO ZÁMĚNU STAVBY PŘED DOKONČENÍM		
DAT DOKONČENÍ:	1.1.2021	
STAVBAVNÉ KONSTRUKČNÍ ŘEŠENÍ		
OPROJEKTOVATEL:	ING. FRANTIŠEK BALCHNÝ	OPROJEKTOVATEL:
PROJEKTANT:	ING. FRANTIŠEK BALCHNÝ	PROJEKTANT:
KONTROLA:	ING. FRANTIŠEK BALCHNÝ	KONTROLA:
OBŠAH VÝKRESU:	ING. FRANTIŠEK BALCHNÝ	OBŠAH VÝKRESU:
VÝKRES TYTULU STROPŮ NAD I. NP		
C. ZÁKLADNÍ:		
DTUJL:		
1502/2018		
INFORMACE:		
150		
C. VÝKRESU:		
03		
SKOK:		