
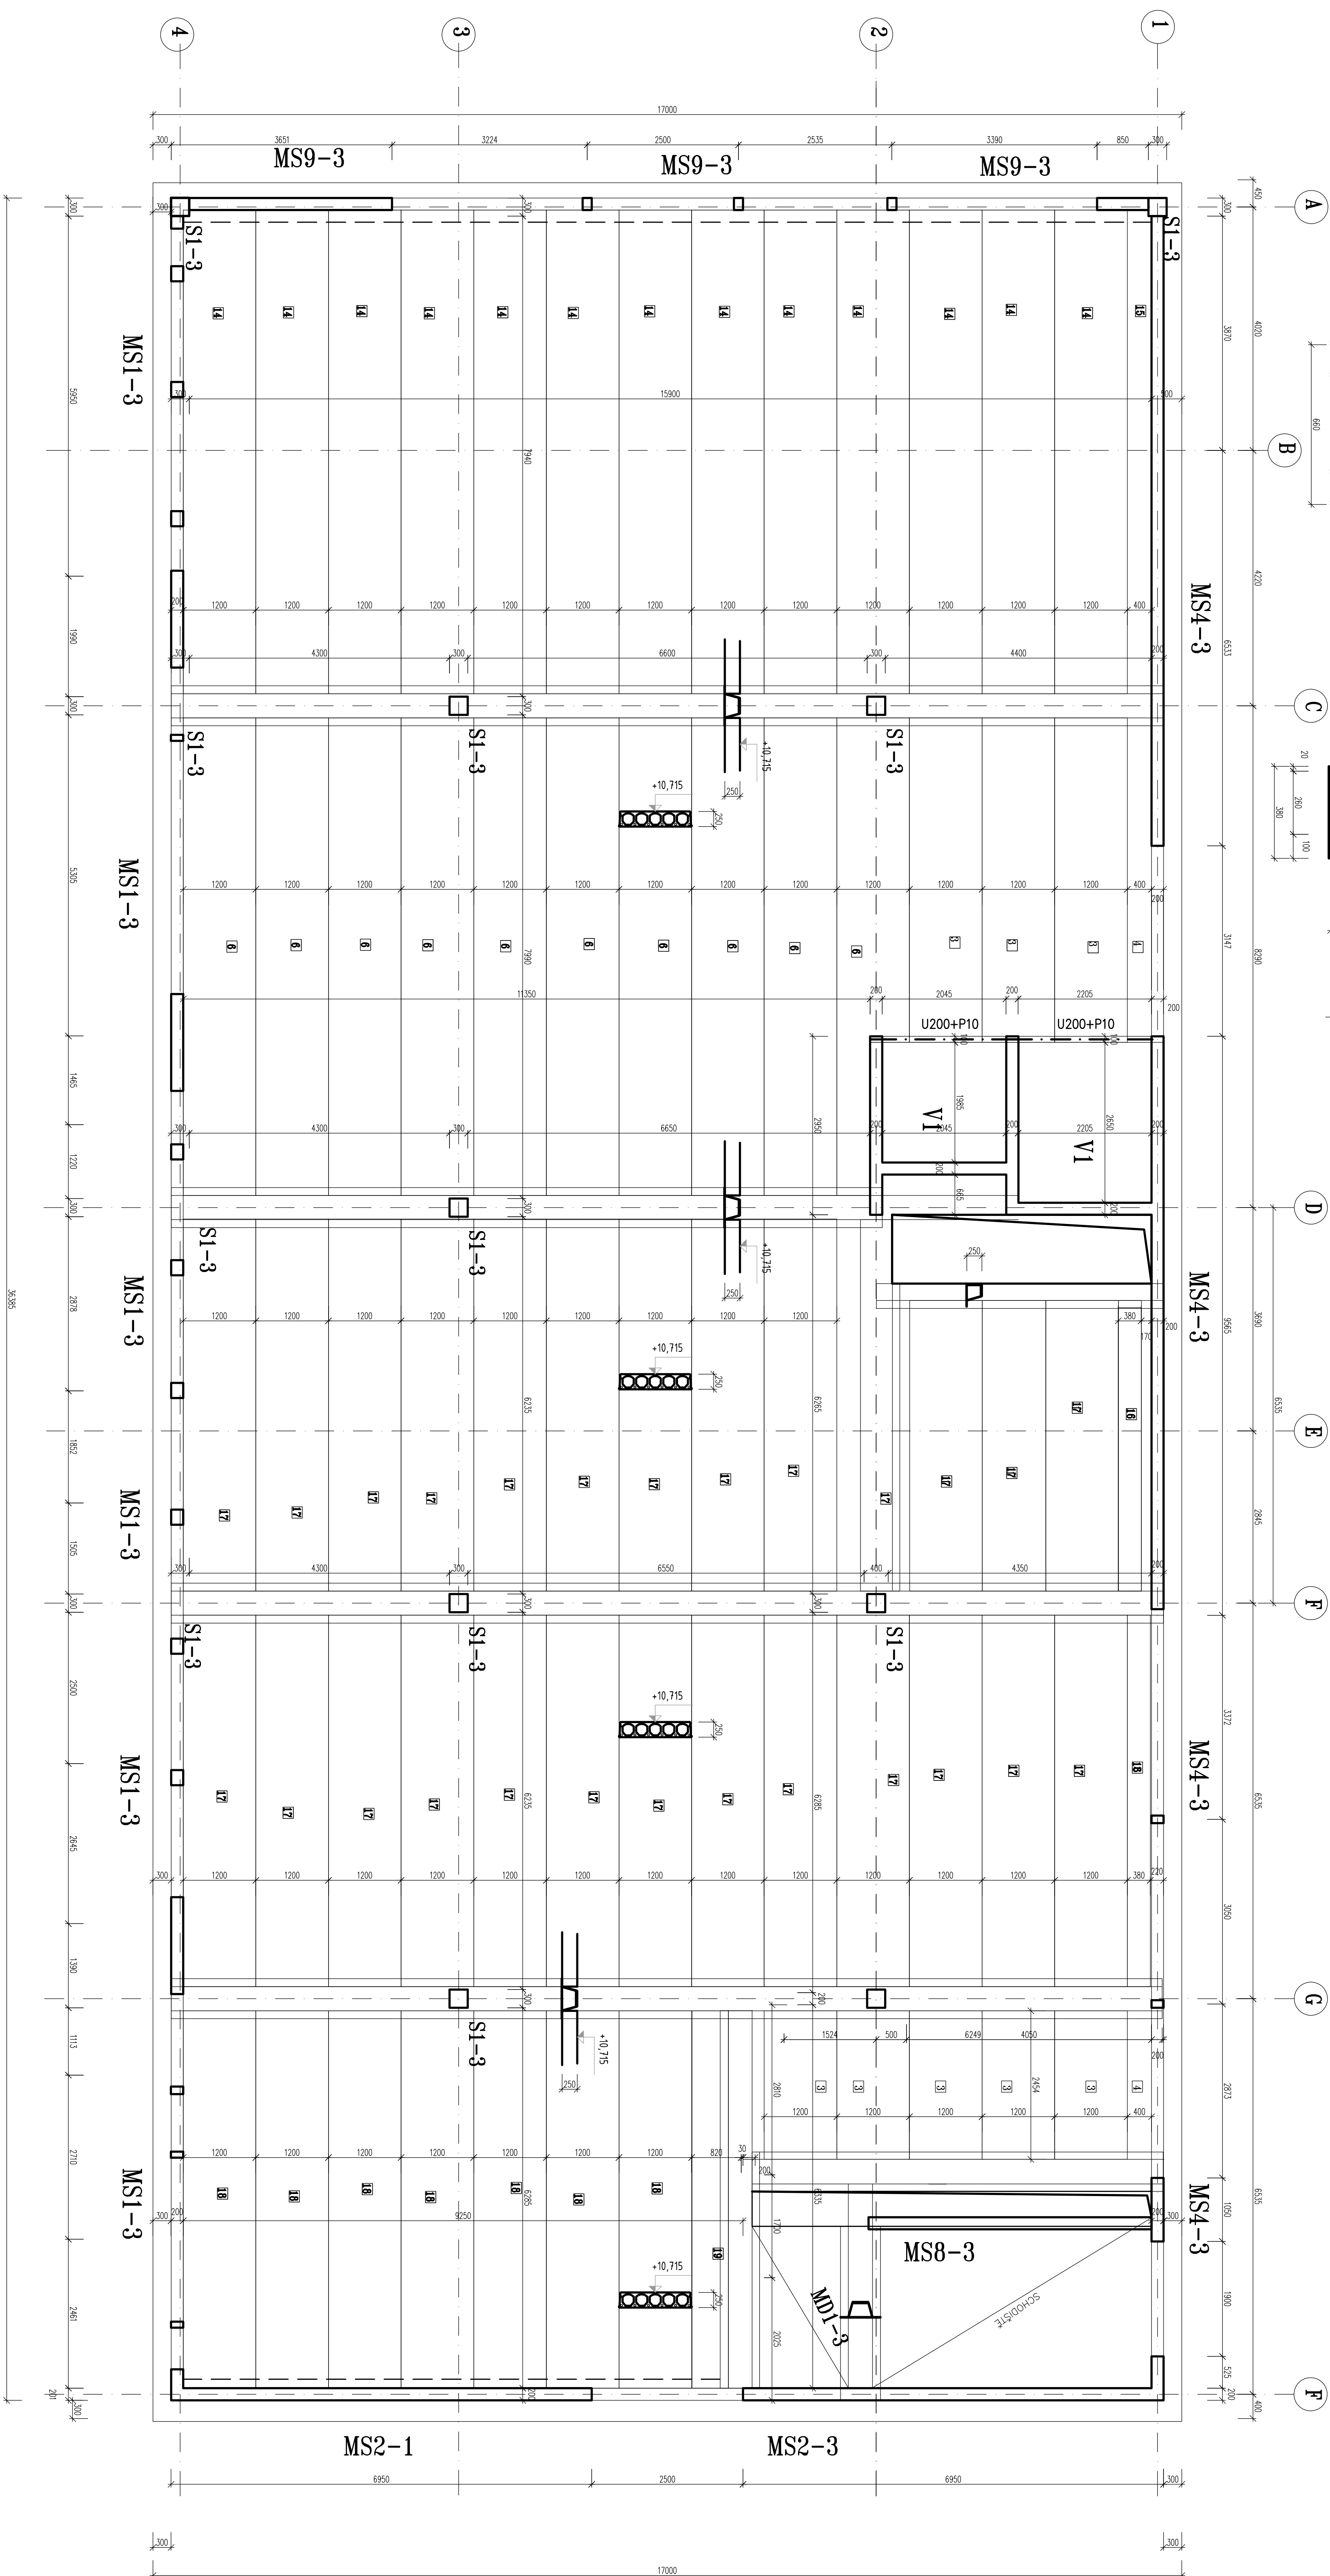


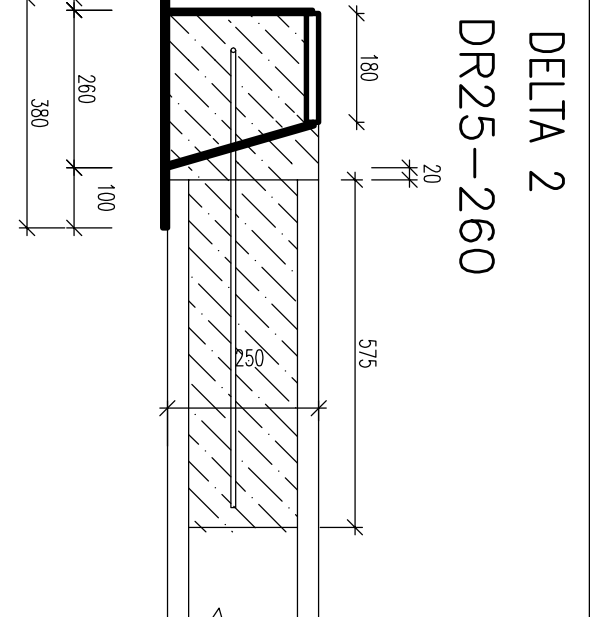

PROSTUPY VIZ VÝKRESY PROFESIÍ...

VÝKAZ DELTA NOSNÍKŮ

DELTA 1 - 72.0 BM
DELTA 2 - 65.6 BM

VÝKAZ OCELI S235 - 650,0 KG

LEGENDA PŘEDPÍJATÝCH PANELŮ SPIROLL – 60 MIN

- | | |
|----|-----------------------|
| 1 | 4800x1200x250 – 3 KS |
| 2 | 6200x380x250 – 1 KS |
| 6 | 7880x1200x250 – 10 KS |
| 14 | 7980x1200x250 – 13 KS |
| 15 | 7980x380x250 – 1 KS |
| 16 | 4800x380x250 – 1 KS |
| 17 | 6200x1200x250 – 23 KS |
| 18 | 6350x1200x250 – 7 KS |
| 19 | 6350x420x250 – 1 KS |
| 3 | 5360x1200x250 – 5 KS |
| 4 | 5360x380x250 – 1 KS |









OCELONÉ SLoupKY VIZ VÝKRESY TVARU STĚN!!!

BETON: C30/37XC1, SLOUPY C40/50 XC1, SPIROLL -C45/55 XC2, ZALIVKA C16/20
OCEL: 10505 (R), KARL, S235, DELTA S355, SPIROLL Y160S7-R1

ČÁST DOKUMENTACE:
D.1.2
STAVEBNÉ KONSTRUKČNÍ

ČAST DOKUMENTACE:

**D.1.2
STAVEBNÉ KONSTRUKČNÍ
ŘEŠENÍ**

GENÉRALNÍ PROJEKTANT:

 **Adam Rujbr Architects**
Sokolka 22, 612 00 Brno - Veštolno Pátek
Tel.: +420 516 058; Fax: +420 516 937 GSM: 603 285
Havlíkova 146/14, 150 00 Praha 5
Tel.: +201 511 333; GSM: 603 799 403

ODPOVĚDNÝ PROJEKTANT:	ING. FRANTIŠEK BALČÁREK	ODPOVĚDNÝ PROJEKTANT:	I
-----------------------	-------------------------	-----------------------	---

PROJEKTANT:	ING. FRANTIŠEK BALČAREN	ARCHITEKT:	I
-------------	-------------------------	------------	---

HYBRACOVAI:	ING. FRANTIŠEK BALČÁREK	HIP-
-------------	-------------------------	------

[illegible]


OBSAH VÝKRESU:

C. ZAKAZKY:	
	1 2 

DATA: _____

MERIKKO: _____

VÝKRES TVARU STROPŮ NAD 3. NP	05/2018	1:50
-------------------------------	---------	------
