

A

B

C


D

E


F

G

H

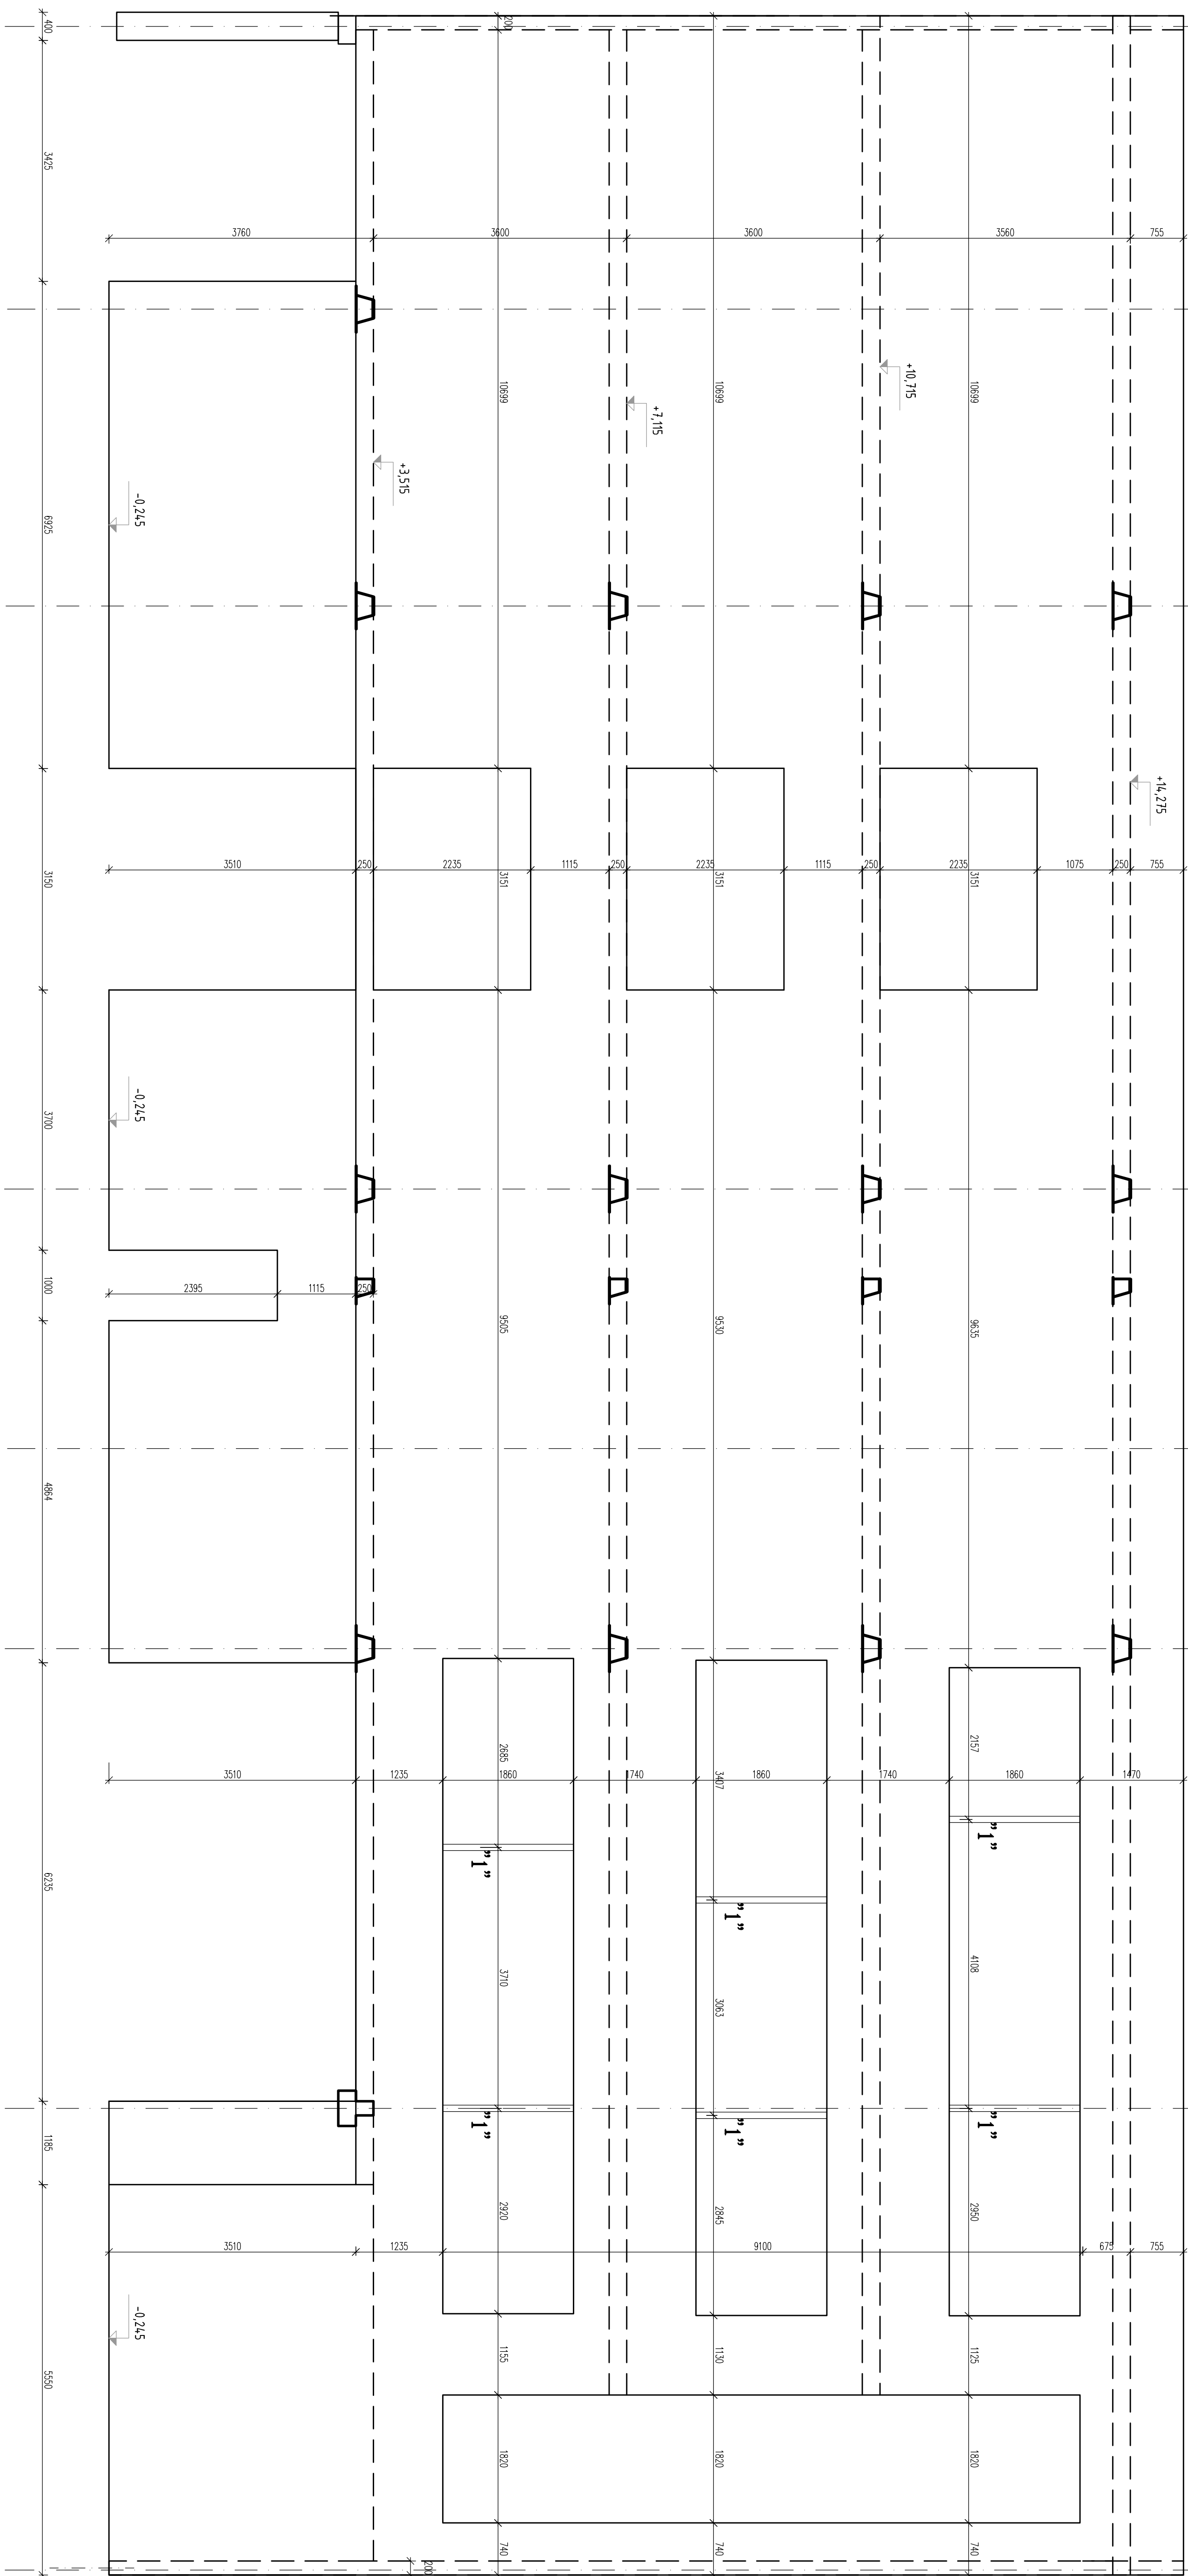

SLoup "I" - 6 KS

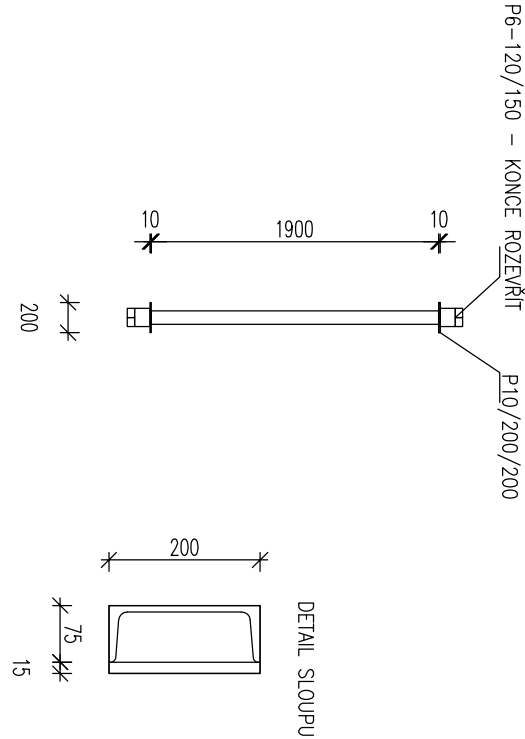

VÝKAZ OCELI S235 - 385,0 KG

POZNÁMKA

TATO DOKUMENTACE JE ZPRACOVÁNA V ROZSAHU DNĚŠNÍ VÝKRESU Č. 499/2006 SB.
PŘED ZAHÁJENÍM STAVBY JE NUTNO ZHOTOVIT DOKUMENTACI ZAJIŠŤOVANOU ZHOTOVITELEM STAVBY DLE ZÁKONA Č.
183/2006 SB. A PROVÁDĚCÍ VÝKRESY Č. 499/2006 SB.
DÍLČNÍ PRÁKY PRO VNĚŠNÍ HODNĚNÍ VÝŽIVY DLE ZYKLOSTI ZHOTOVITELE NEJSOU VYKÁZÁNY!!
VÝKAZ VČETNĚ SPOJOVACÍCH MATERIÁLŮ

BETON: C30/37XC1, SLOUPY C40/50 XC1, SPŘÍMLO - C45/55 XC2, ŽALUZIA C16/20
OCEL: 10605 (B), KALR, S235, DĚLA S355, SPŘÍMLO Y106057-R1

INVESTOR:		AUTORIZAČNÍ RAJSTVO:	
Fakultní nemocnice Olomouc, I. P. Pavlova 185/6, 779 00 Olomouc			
AKCE:			
FN OLOMOUČ - Přístavba objektu "P" pro ambulance a stacionář HOK na pozemcích p.č. 708/6, 171/2, 707/5, 711/1, 711/6, 711/7, 711/2, 711/3, 702/1, 1444, 759, 613/2, k.ú. Nová Ulice			
STUPEŇ:			
DOKUMENTACE PRO PROVÁDĚNÍ STAVBY			
ČÁST DOKUMENTACE:			
D.1.2			
STAVEBNÉ KONSTRUKČNÍ			
ŘEŠENÍ			
OPROJEKOVANÝ PROJEKTANT:		Ing. arch. ADAM RUBEŘ	
PROJEKTANT:		Ing. FRANTIŠEK BALČÁČEK	
VÝPRAKOVAN:		Ing. FRANTIŠEK BALČÁČEK	
KONTROLOVAL:		Ing. MICHAL ŠÍPKA	
OBSAH VÝKRESU:			
Č. ZÁKAZNÍ:			
DATUM:			
05/2018			
1:50			
10			
TVAR STĚNY MS4-1 AŽ MS4-4			