


POHLED Z INTERIÉRU

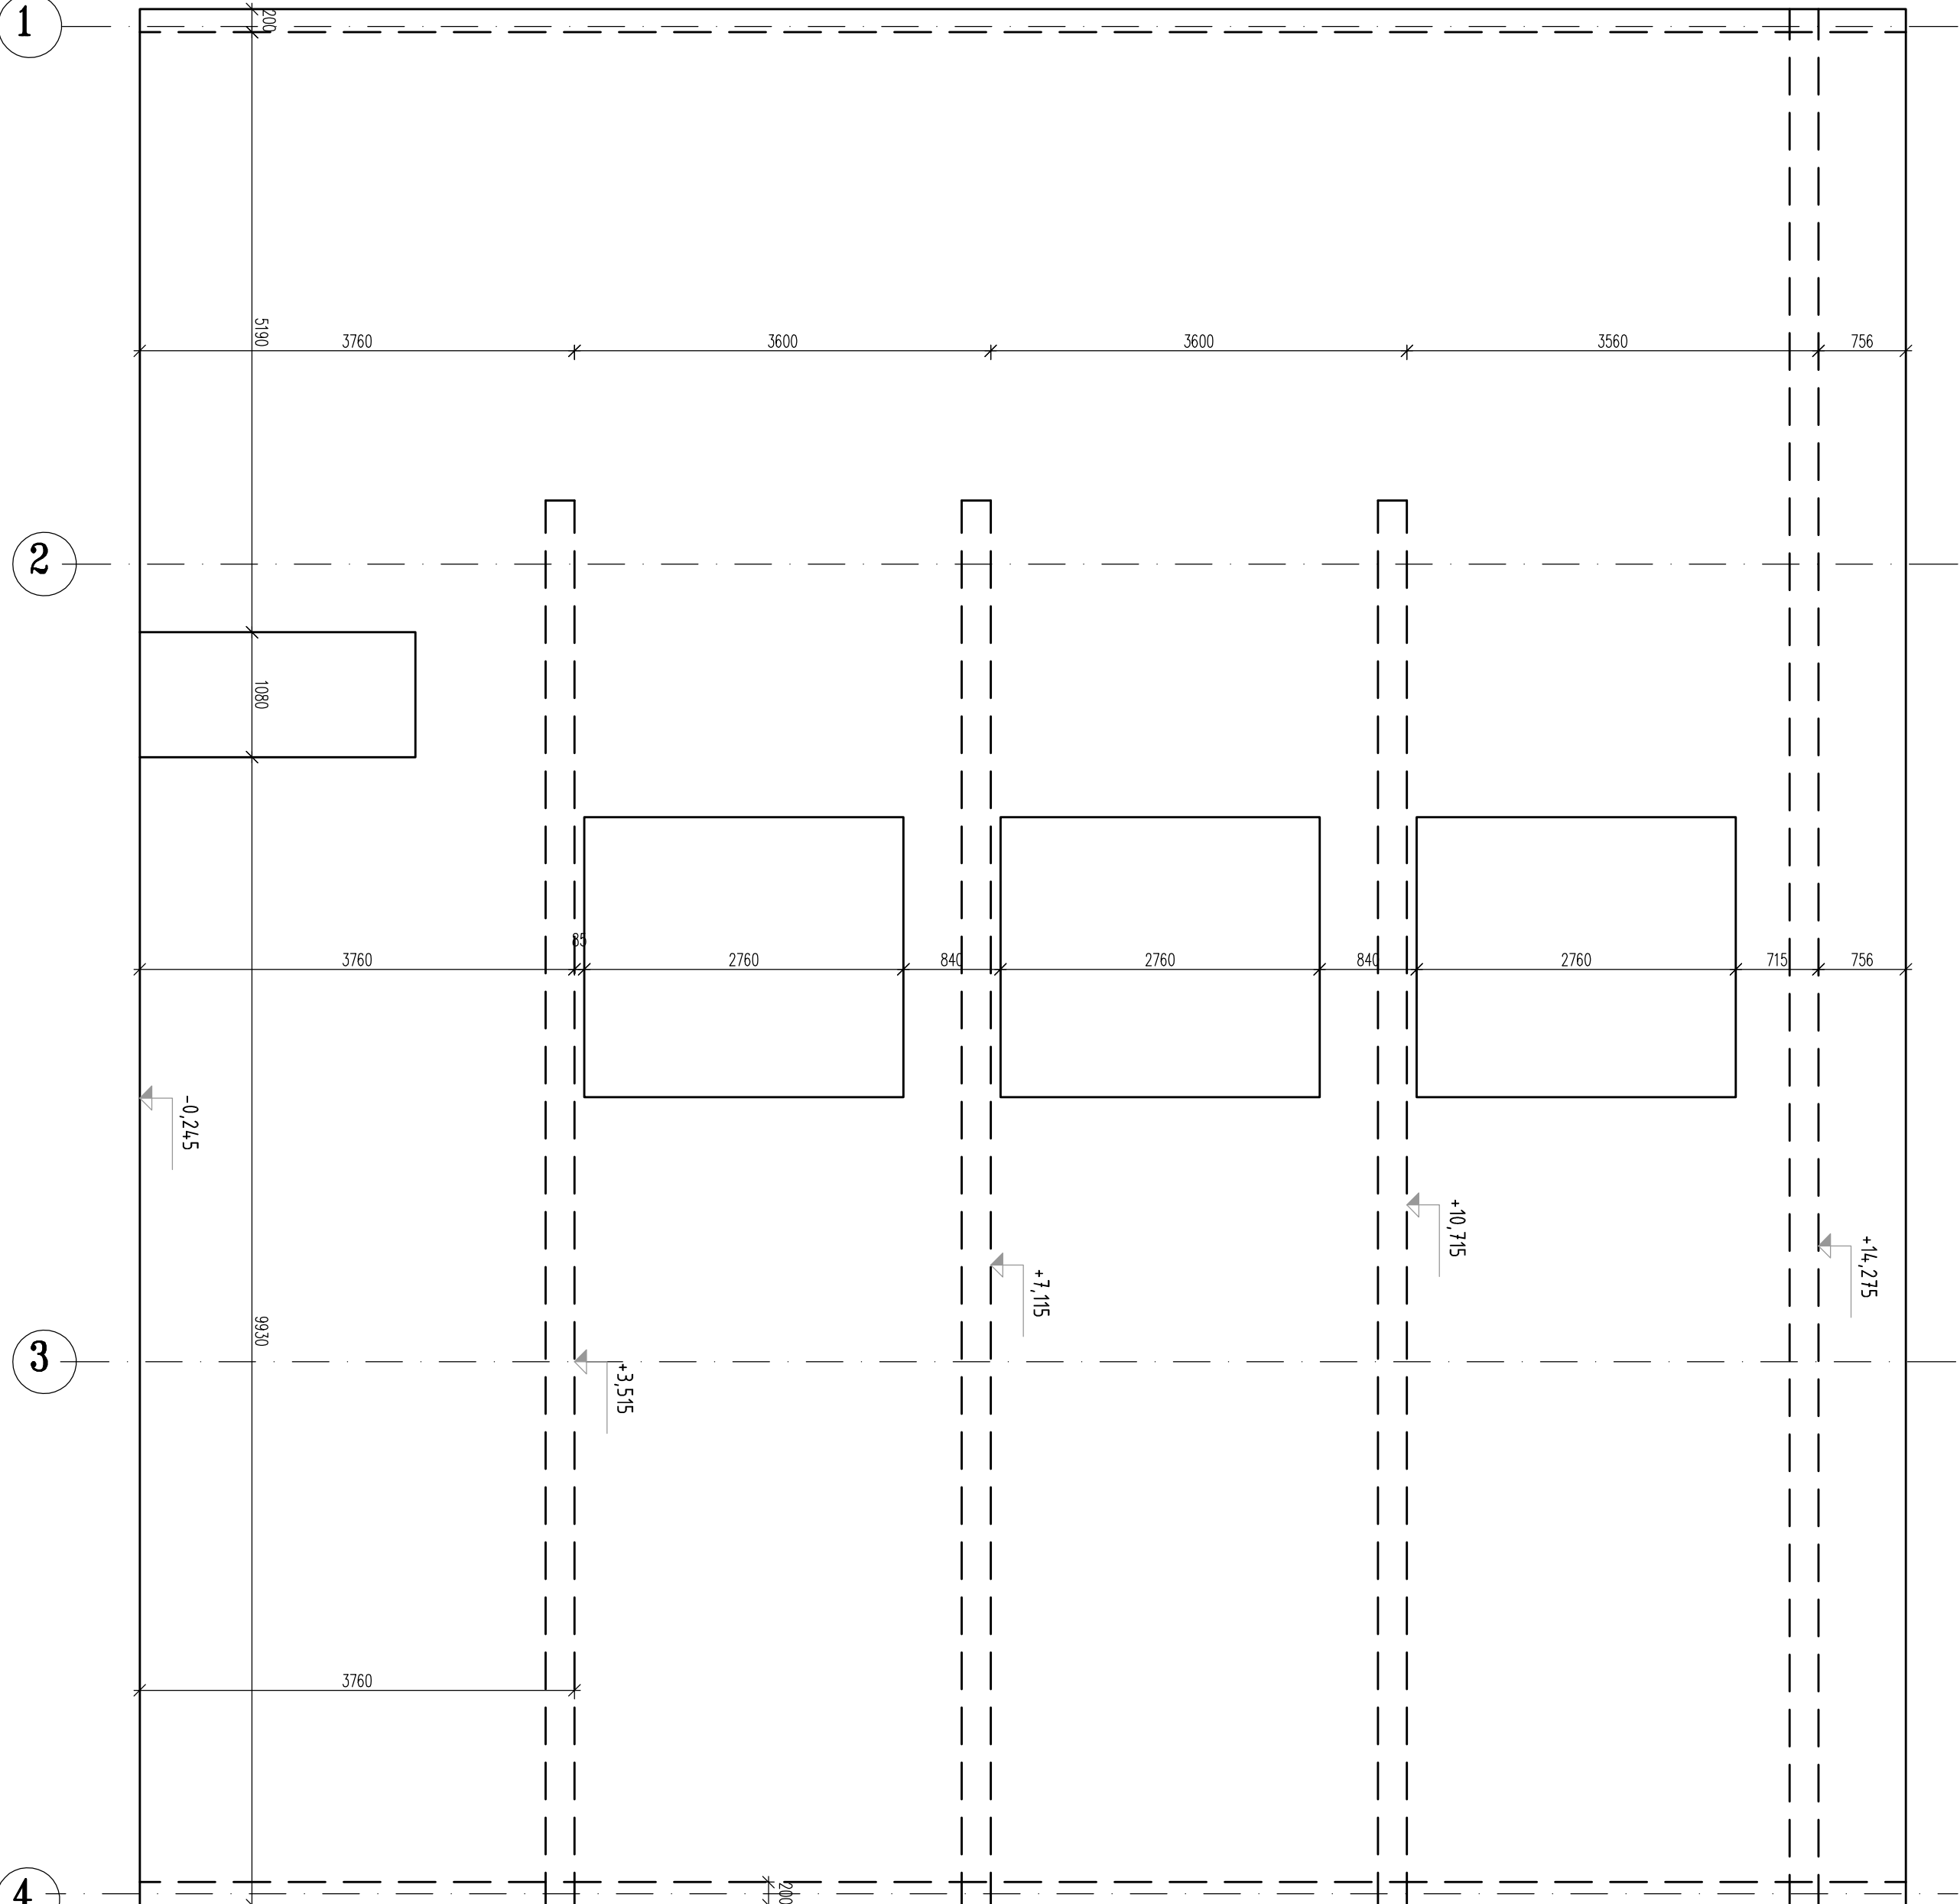

POZNÁMKA

TATO DOKUMENTACE JE ZPRACOVÁNA V ROZSAHU DANÉH VÝHLÁŠKOU Č. 499/2006 SB.
PŘED ZAHÁJENÍM STAVBY JE NUTNO ZHOTOVIT DOKUMENTACI ZAJIŠŤOVANOU ZHOTOVITELEM STAVBY DLE ZÁKONA Č. 183/2006 SB. A PROVÁDĚCÍ VÝHLÁŠKY Č. 499/2006 SB.
DÍŠTAŇŮ PRVKY PRO VNEMENÍ HORNÍ VÝŽIVY DLE ZYKLOSTÍ ZHOTOVITELE NEJSOU VYKÁZÁNY!!
VÝKAZ VČETNĚ SPOJOVACÍHO MATERIÁLU

BETON: C30/37XC1, SLoupY C40/50 XC1, SPIROUL -C45/55 XC2, ZALITKA C16/20
OCEL: 10506 (R), KARL, S235, DELTA S955, SPIROUL Y1860S7-R1

INVESTOR: Fakultní nemocnice Olomouc, I. P. Pavlova 185/6, 779 00 Olomouc		AUTORIZAČNÍ RAZÍTKO:			
AKCE: FN OLMOUC - Přístavba objektu "P" pro ambulance a stacionář HOK na pozemcích p.č. 706/8, 171/2, 707/5, 711/1, 711/6, 711/7, 711/2, 711/3, 702/1, 1444, 759, 613/2 , k.ú. Nová Ulice					
STUPEŇ: DOKUMENTACE PRO PROVÁDĚNÍ STAVBY					
ČÁST DOKUMENTACE: D.1.2 STAVEBNĚ KONSTRUKČNÍ ŘEŠENÍ		GENÉRALNÍ PROJEKTANT:  Adam Rujbr Architects Sokolův 22, 612 00 Brno - Královské Pole Tel: +52 2 616 938, Fax: +52 216 937 GSM: 603 263 041 Holešší nábřeží 19, 150 00 Praha 5 Tel: 251 511 333, GSM: 603 799 403			
ODPOVĚDNÝ PROJEKTANT:	ING. FRANTIŠEK BALCÁREK	ODPOVĚDNÝ PROJEKTANT:	Ing. arch. ADAM RUJBR		
PROJEKTANT:	ING. FRANTIŠEK BALCÁREK	ARCHITEKT:	Ing. arch. ADAM RUJBR		
VYPRACOVAL:	ING. FRANTIŠEK BALCÁREK	HIP:	Ing. MICHAL ŠURKA		
KONTROLOVAL:	ING. FRANTIŠEK BALCÁREK				
OBSAH VÝKRESU:	Č. ZAKÁZKY:	SADA:			
	DATUM:				
TVAR STĚNY MS2-1 AŽ MS2-4	05/2018	MĚŘÍTKO:	1:50	Č. VÝKRESU:	12