



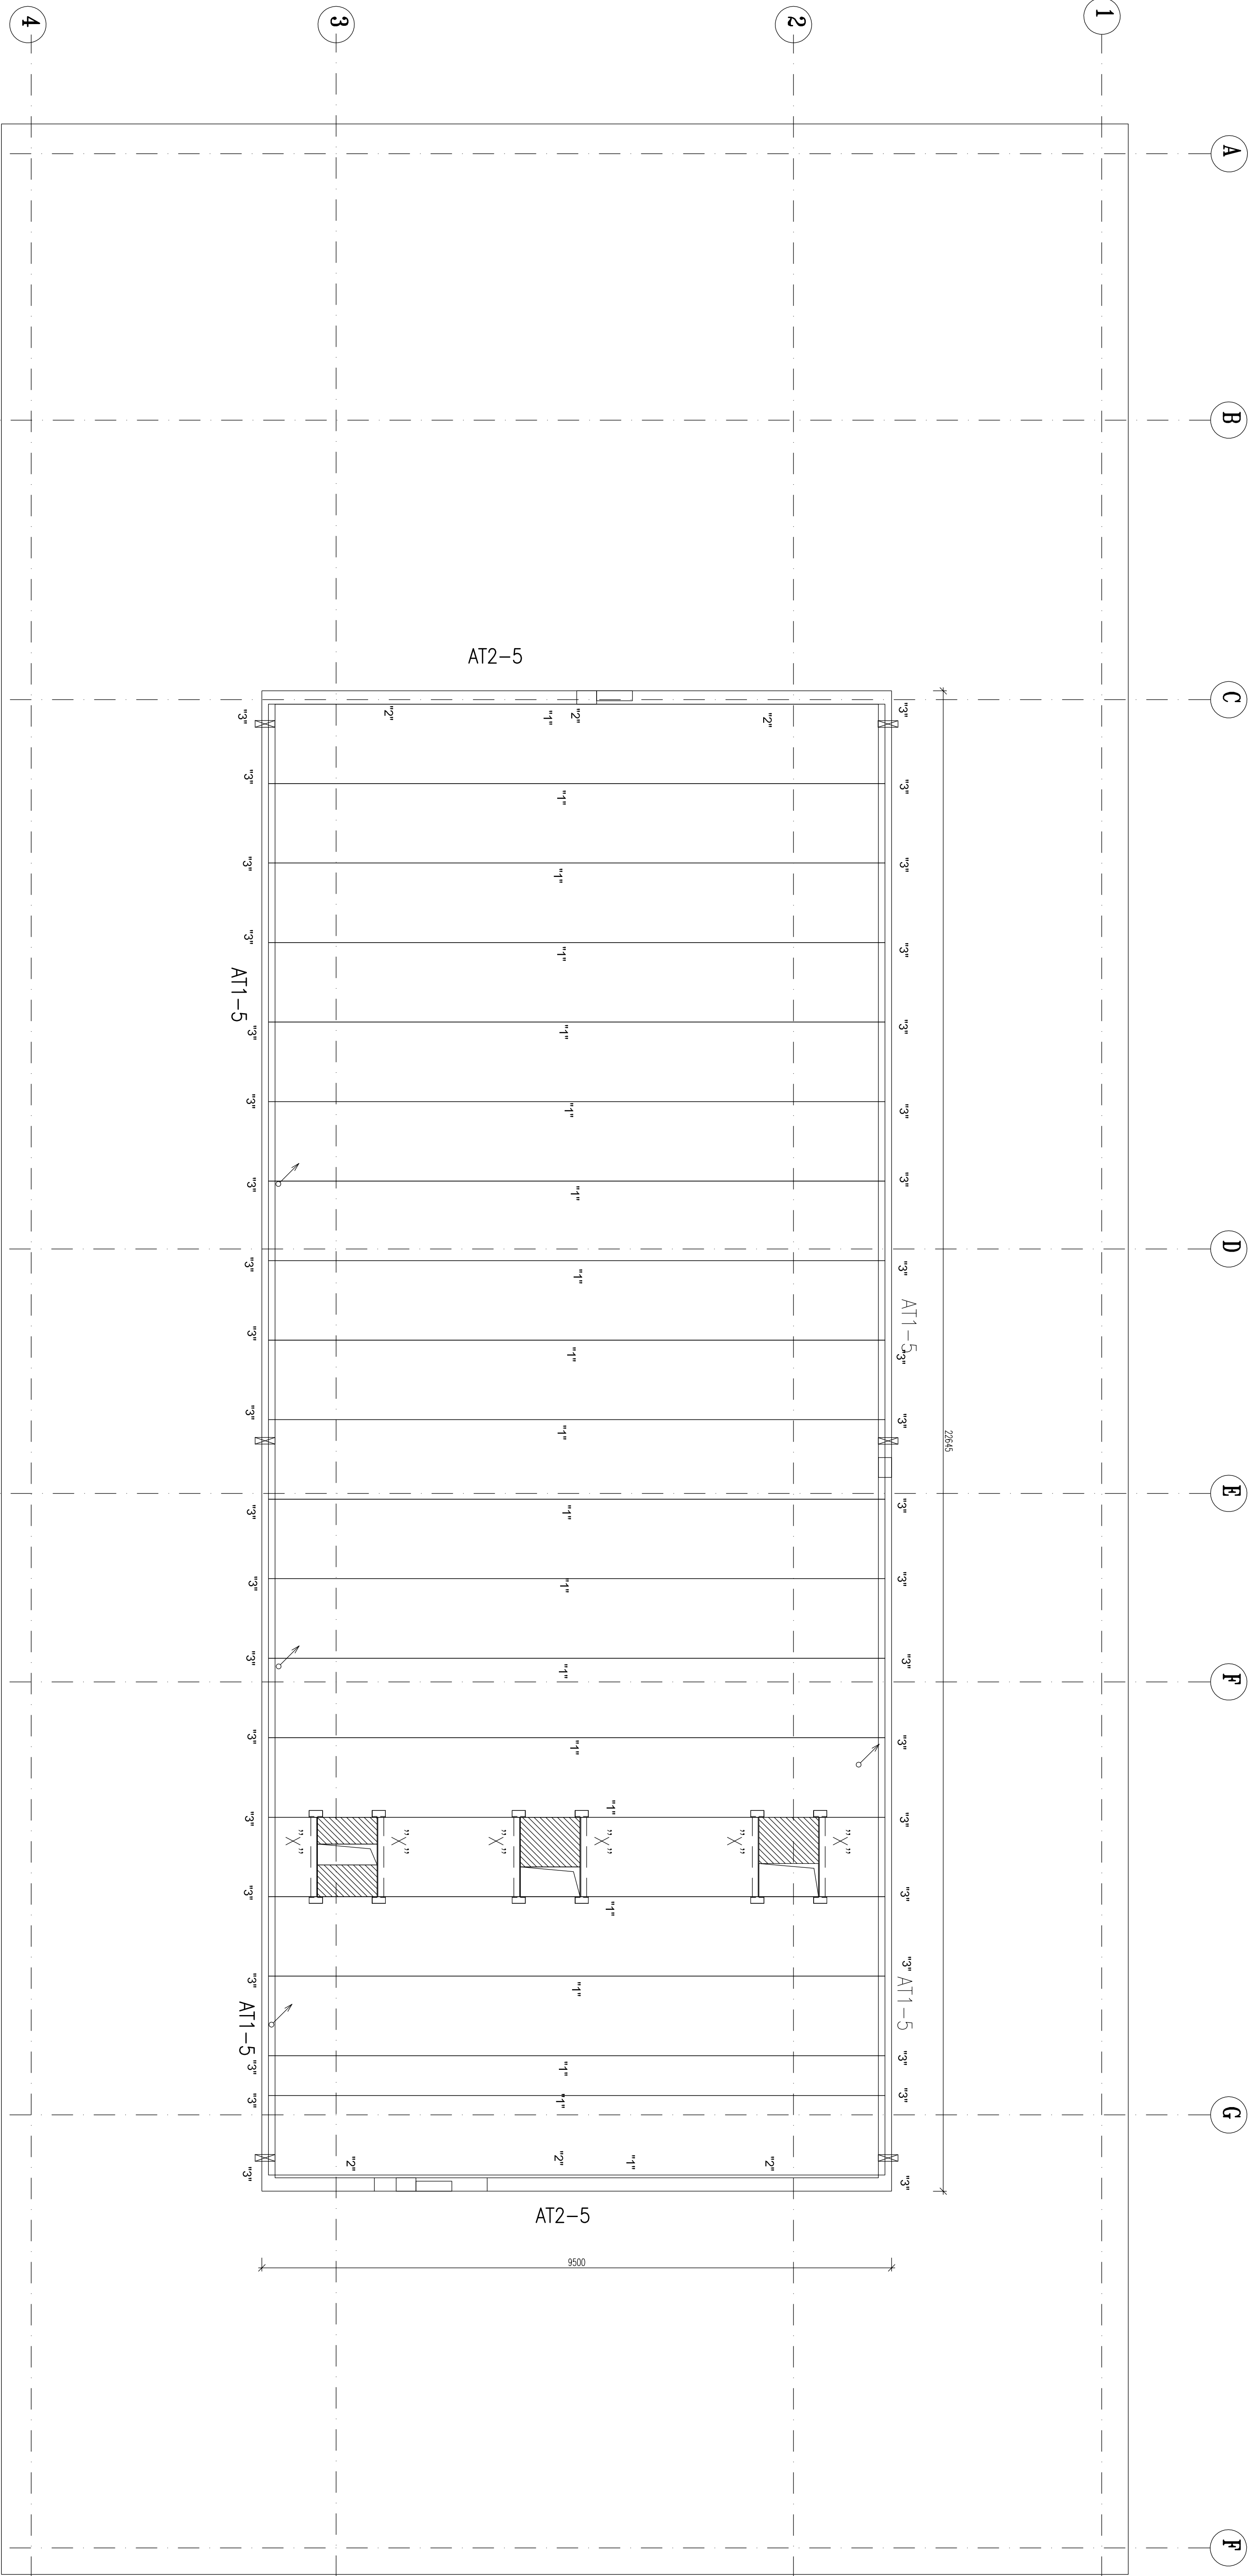


VENEC AT1-5 - 45,5 BM

VENEC AT2-5 - 20,0 BM

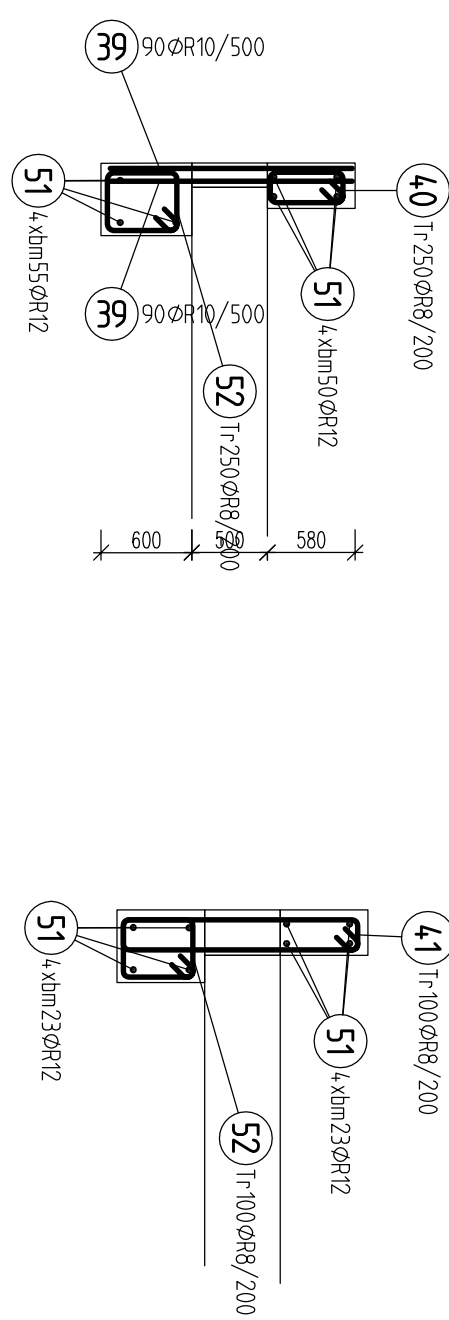

UPRAVA - 1" - 190,0 BM

600 MM

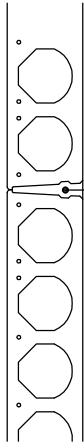

S i t	Název	f i l [mm]	Rozl [mm]	De lka	S i r lka	M	V ý r o b c e		
	pod pr i	pod pr i	[mm]	[mm]	[kg]				
C	A0-80	8,0	8,0	100	100	6000	2400	113,8	Ferostav Kralupy

VÝKLAD OCELI KARI - 230 KG

POZNÁMKA
TATO DOKUMENTACE JE ZPRACOVÁNA V ROZSAHU DLEHÁ VÝKLADU Č. 499/2006 SB.
PŘED ZAHÁJENÍM STAVBY JE NUTNO ZHOTOVIT DOKUMENTACI ZAJIŠŤOVANOU ZHOTOVITELEM STAVBY DLE ZÁKONA Č. 183/2006 SB. A PROVĚŘEČI VÝKLADY Č. 499/2006 SB.
DISTANČNÍ PRÁVY PRO VNĚŠNÍ HOBNÍ VÝKLADY DLE ZYKLOSTI ZHOTOVITELE NESOU VYKÁZÁNÍ!

BRITON: C30/37C1, SLoupY C40/50 XC1, SPŘÍHL - C45/55 XC2, ZÁVĚTA C16/20
OCELI: 10606 (B), KARI, S235, DELTA S235, SPŘÍHL Y106057-R1

INVESTOR: Fakultní nemocnice Olomouc, I. P. Pavlova 185/6, 779 00 Olomouc		AUTORIZAČNÍ RAZÍTKO:	
AKCE: FN OLOMOUČ - Přístavba objektu "P" pro ambulanční a stacionární HOK na pozemcích p.č. 708/6, 171/2, 707/5, 711/1, 711/6, 711/7, 711/3, 702/1, 1444, 759, 613/2, k.ú. Nová Ulice			
STUPĚŇ: DOKUMENTACE PRO PROVÁDĚNÍ STAVBY			
D.1.2 STAVEBNÉ KONSTRUKCE		OBRÁZKOVÝ PROJEKTANT: Ing. Adam Růžek Architects	
OPROJEKTOVÝ PROJEKTANT: Ing. FRANTIŠEK BALCÁK		OPROJEKTOVÝ PROJEKTANT: Ing. arch. ADAM RŮŽEK	
VÝPROJEKTOVÁK: Ing. FRANTIŠEK BALCÁK		VÝPROJEKTOVÁK: Ing. arch. ADAM RŮŽEK	
KONTROLÓVÁK: Ing. FRANTIŠEK BALCÁK		KONTROLÓVÁK: Ing. MICHAEL ŠIBRA	
OBRÁZKOVÝ VÝKRES:		C. ZÁKAZNÍK:	
VÝKRES TVARU STROPU NAD 5. NP		DATUM:	
		05/2018	
		MĚRITVO:	
		1:50	
		Č. VÝKRESU:	
		35	
		SKUP:	