


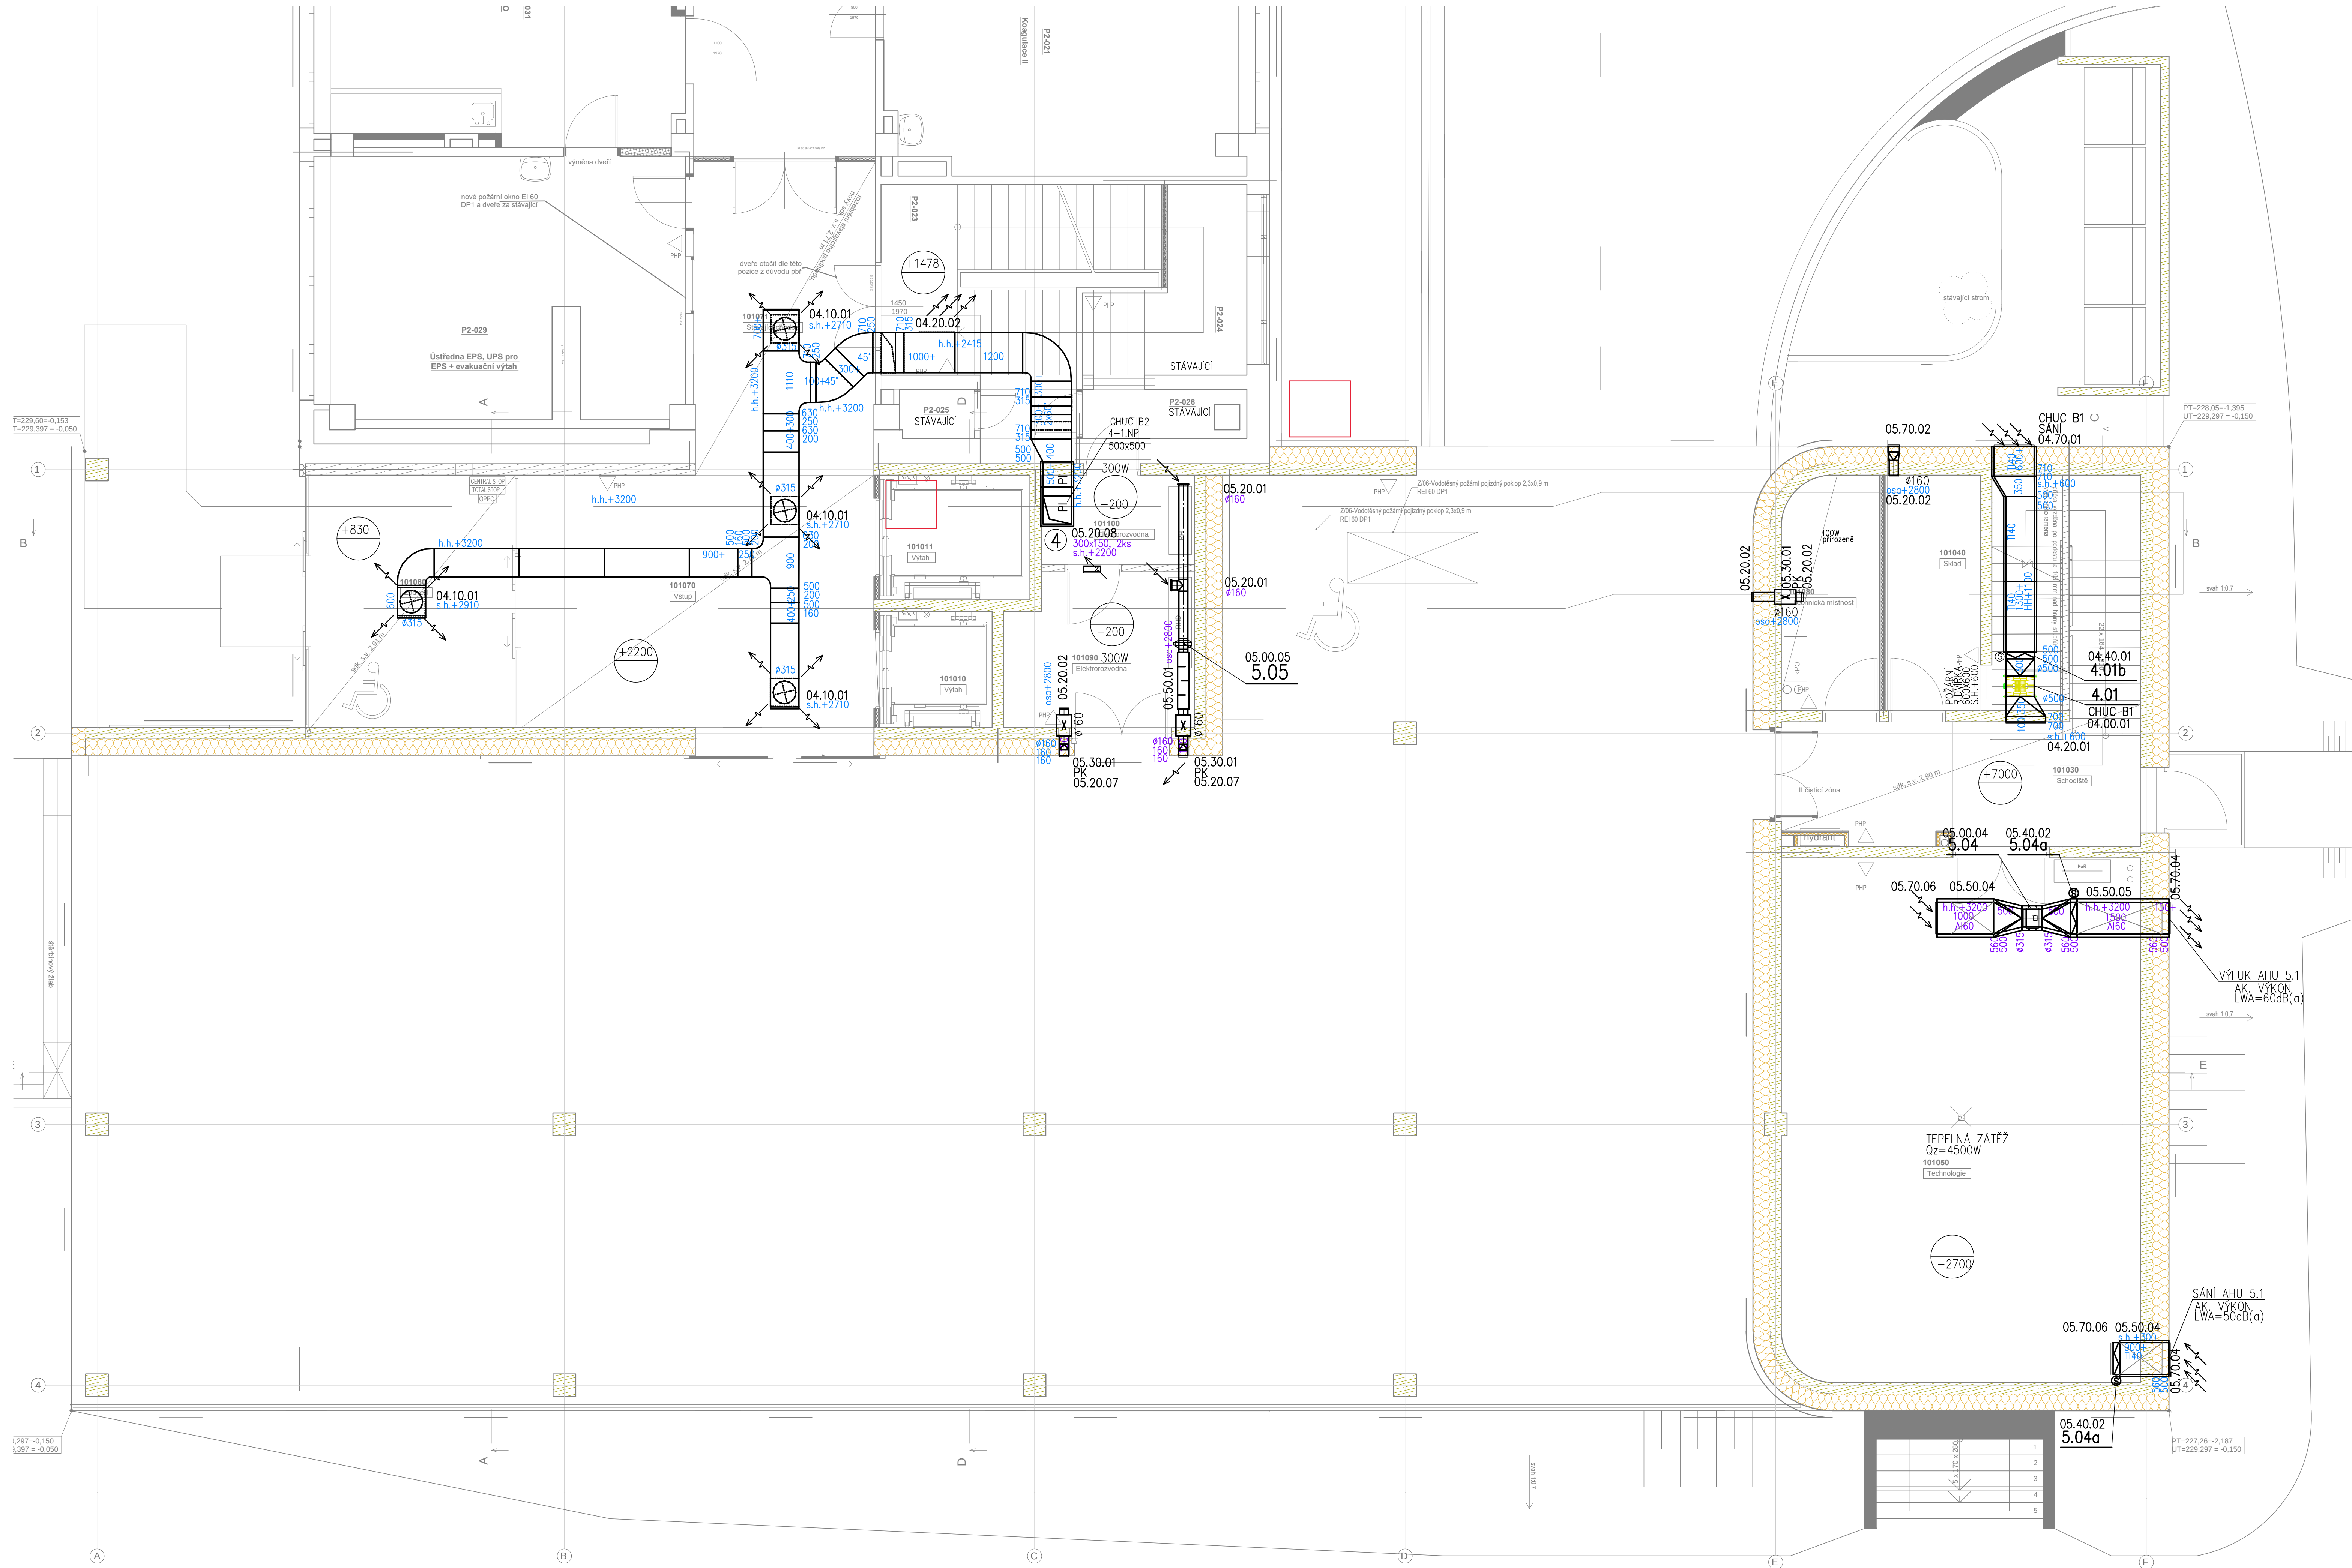

Tabulka místností 1.NP				
Č.	Název místnosti	(m2)	Podlaha	Povrch stěn
101010	Výťah	4,37	Probarvené PVC	
101011	Výťah	5,97	Probarvené PVC	
101030	Schodiště	19,88	Keramická dlažba schodišťová (P7)	Malba bílá, latexový nátěr v. 1500 mm
101040	Sklad	12,95	Keramická dlažba schodišťová (P7)	Malba bílá
101050	Technologie	58,60	Keramická dlažba velkoformátová (P7)	Malba bílá
101060	Zadveří	16,77	Čistící zóna (P1)	Malba bílá, latexový nátěr v. 1500 mm
101070	Vstup	29,54	Čistící zóna (P1)	Malba bílá, latexový nátěr v. 1500 mm
101071	Stávající chodba	15,52	Stávající podlaha	Malba bílá, latexový nátěr v. 1500 mm
101080	Technická místnost	1,02	Keramická dlažba velkoformátová (P7)	Malba bílá
101090	Elektronizovná	8,78	Keramická dlažba velkoformátová (P2)	Malba bílá
101100	Elektronizovná	4,26	Keramická dlažba velkoformátová (P2)	Malba bílá
		183,65 m²		

- POZNÁMKY:
- 1) KOMPLETNÍ POTRUBÍ VE STROJOVNĚ VZDUCHOTECHNIKY JE OPATŘENO AKUSTICKOU IZOLACÍ MINERÁLNÍ VATA TL. 60MM (80KG)+AL POLEP
 - 2) KOMPLETNÍ POTRUBÍ VE VERTIKÁLNÍ ŠACHTĚ JE OPATŘENO TEPELNOU IZOLACÍ MINERÁLNÍ VATA TL. 40MM(50KG)+AL POLEP
 - 3) KOMPLETNÍ POTRUBÍ PRÍVODU VZDUCHU V PODLAŽÍCH 2,3,4 JE OPATŘENO IZOLACÍ MINERÁLNÍ VATA TL. 20MM(50KG)+AL POLEP
 - 4) DĚLENÍ TRUB, POKUD NENÍ UVEDENO JINAK U ČTYŘHRANNÉHO POTRUBÍ DÉLKA 1,5M, U KRUHOVÉHO SPIRO POTRUBÍ 3M
 - 5) TRIDA TĚSNOSTI ČTYŘHRANNÉHO POTRUBÍ "B", KRUHOVÉ POTRUBÍ SPIRO S BRITOVÝM TĚSNĚNÍM TRIDA TĚSNOSTI "C"
 - 6) PRO MOŽNOST ČISTĚNÍ ZHOTOVENY REVIZNÍ OTVORY V ROVNÝCH ÚSECÍCH PO 3M
 - 7) VŠE JEDNOTKY OSAZENY NA PODLAŽE NA ANTIVIBRAČNÍCH RÝHOVANÝCH PODŁOŽKÁCH DLE STN 622225
 - 8) K POŽÁRNÍM KLAPKÁM A REGULAČNÍM PRVKŮM NAD PODHLEDEM MUSÍ BÝT ZAJIŠTEN PŘÍSTUP A MOŽNOST REVIZE

INVESTOR: Fakultní nemocnice Olomouc, I. P. Pavlova 185/6, 779 00 Olomouc		AUTORIZAČNÍ RAŽITKA:	
AKCE: FN OLOMOUC - Přístavba objektu "P" pro ambulance a stacionář HOK na pozemcích p.č. 705/8, 171/2, 707/5, 711/1, 711/6, 711/7, 711/2, 711/3, 702/1, 1444, 759, 6132 k.ú. Nová Ulice			
STUPEŇ: DOKUMENTACE PROVEDENÍ STAVBY			
ČÁST DOKUMENTACE: D.1.4.C ZAŘÍZENÍ VZDUCHOTECHNIKY		GENERALNÍ PROJEKTANT: Ing. arch. ADAM RUBEŠ Střední 22, 612 00 Brno - Křídlová Pole Tel: 542 238 938, Fax: 542 238 937, GSM: 603 283 041 Hodiny: náhodně 10, 150 00 Praha 5 Tel: 251 531 333, GSM: 603 799 403	
ODPOVĚDNÝ PROJEKTANT: Ing. Marek Nos		ODPOVĚDNÝ PROJEKTANT: Ing. arch. ADAM RUBEŠ	
PROJEKTANT: Ing. Marek Nos		ARCHITEKT: Ing. arch. ADAM RUBEŠ	
VYPRACOVÁVÁ: Ing. Marek Nos		HP: Ing. MICHAL SURKA	
KONTROLOVAL: Ing. MICHAL SURKA			
OBŠAH VÝKRESU: Půdorys 1.NP		Č. ZAKÁZKY: 6/2018	
		MĚRITKO: 1:50	
		Č. VÝKRESU: 2.1	
		BADA:	