



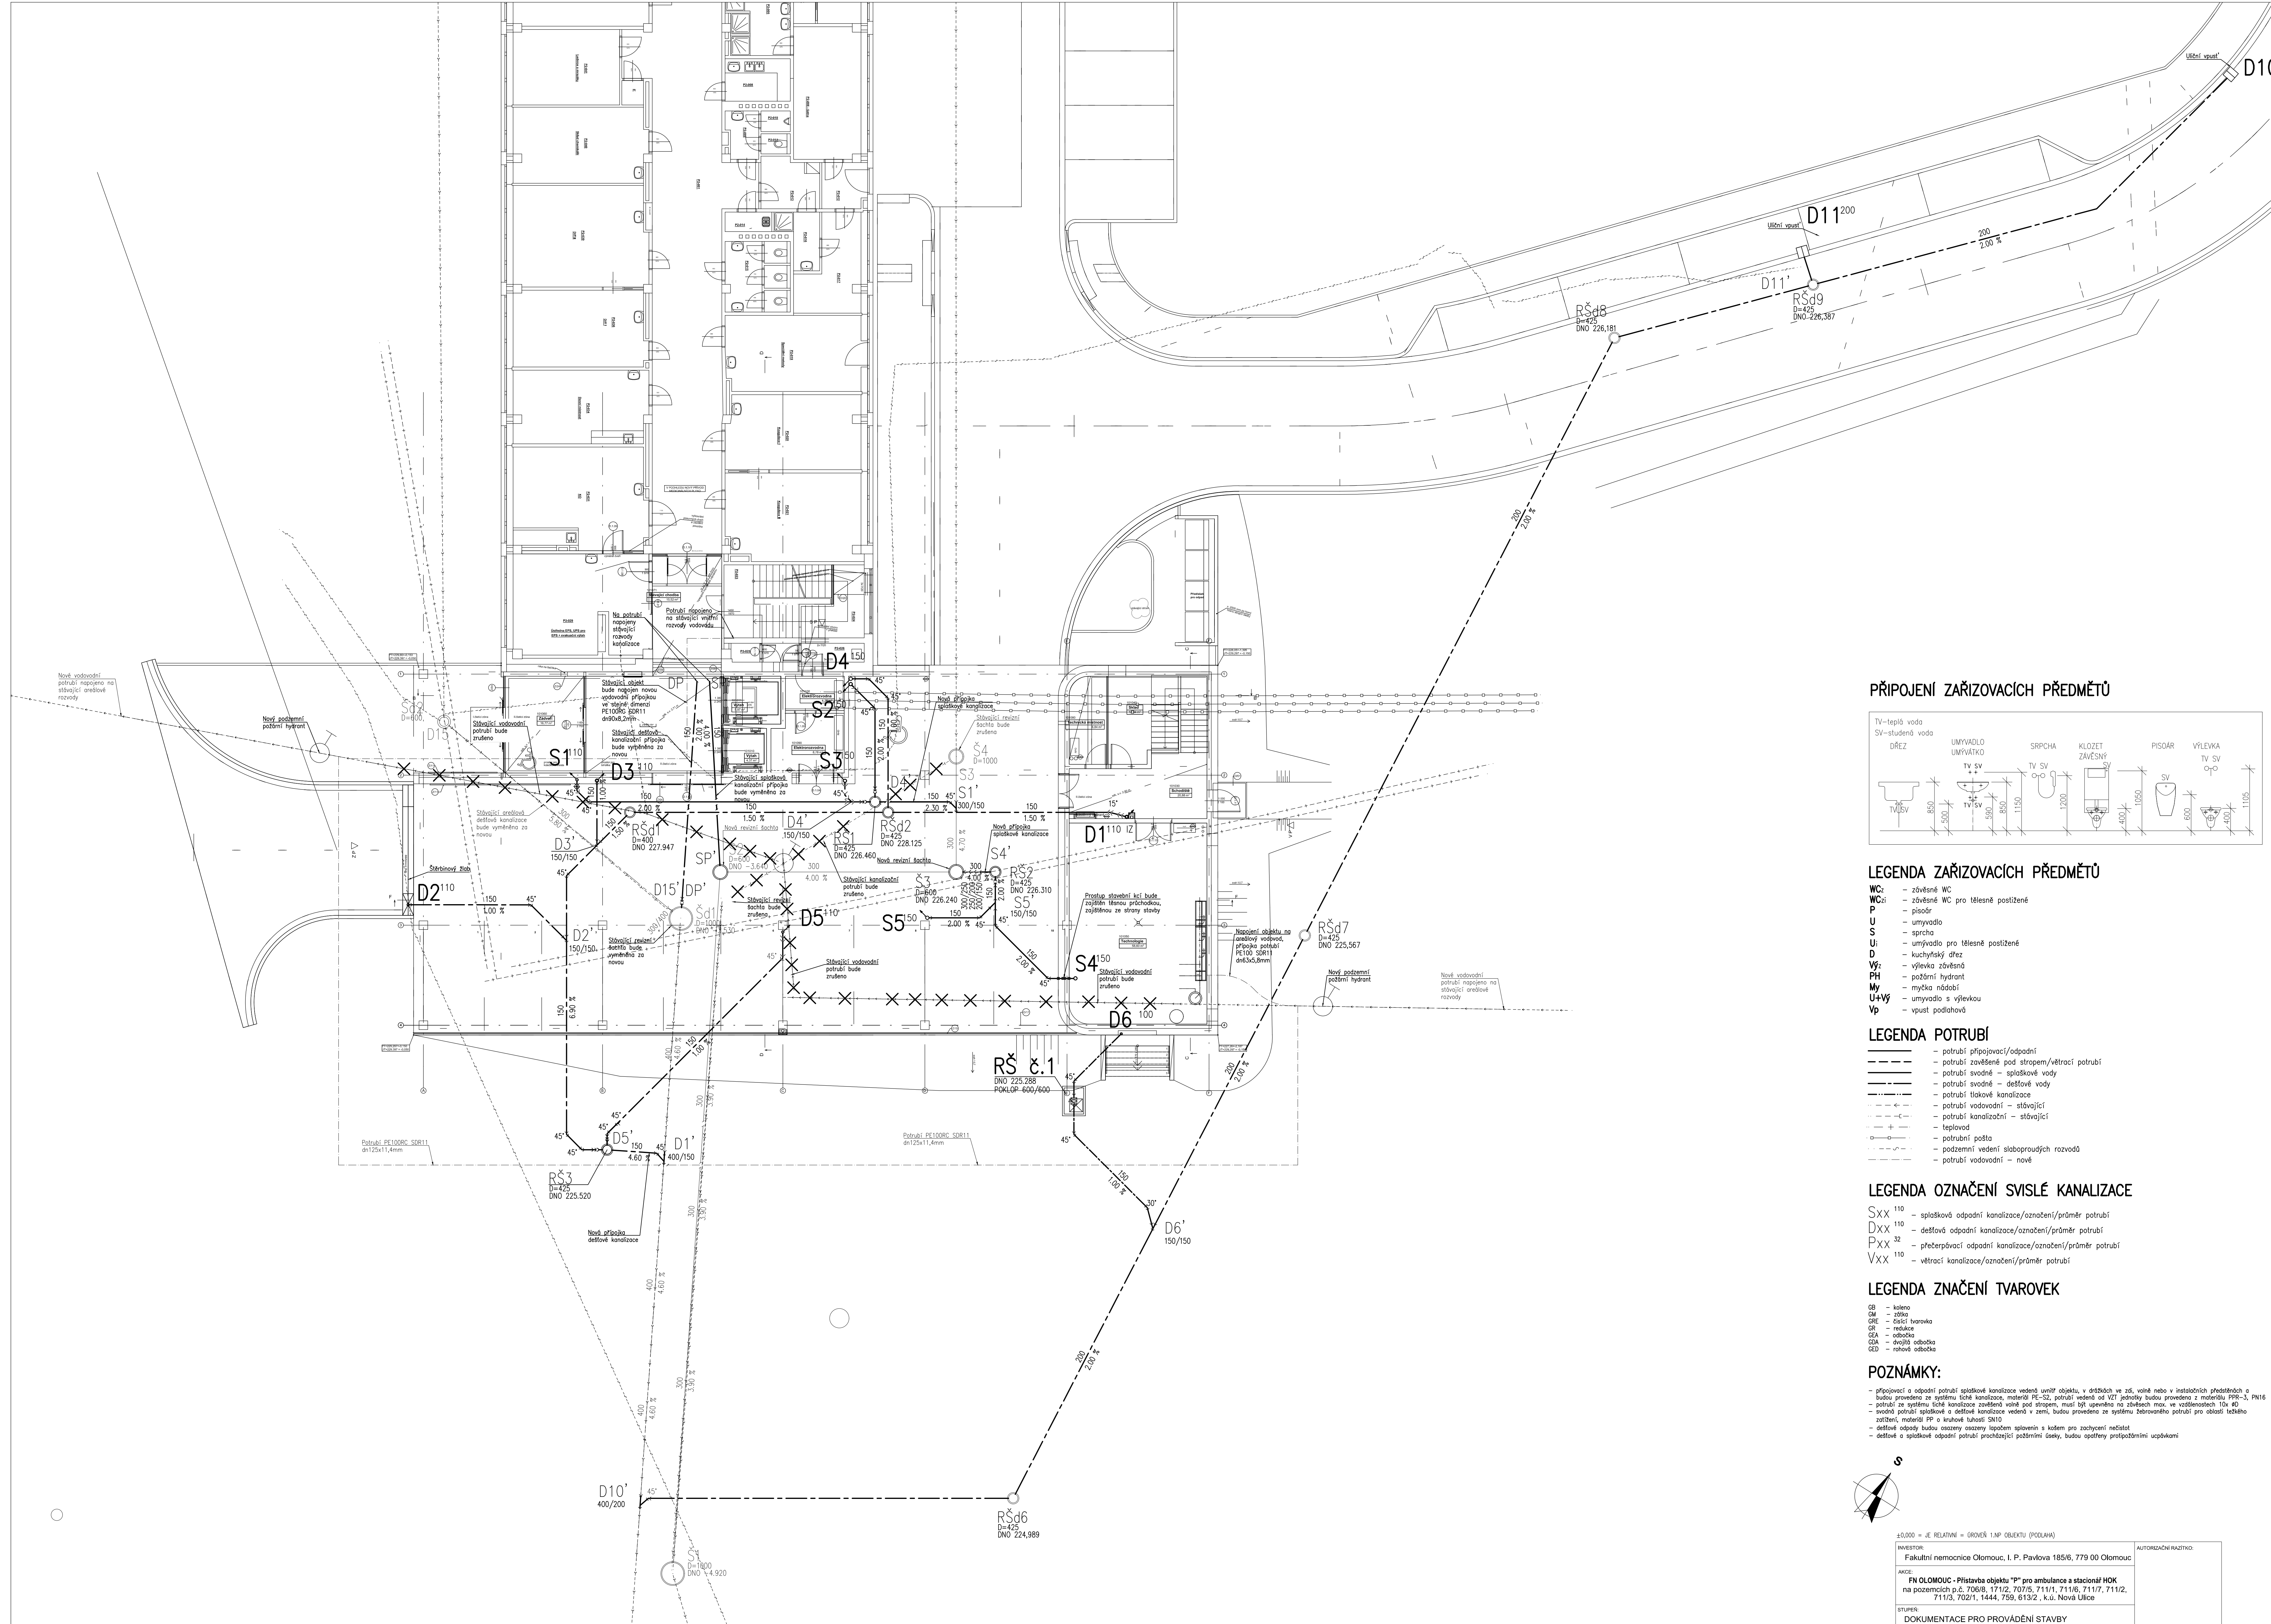

PŘIPOJENÍ ZAŘÍZOVACÍCH PŘEDMĚTŮ

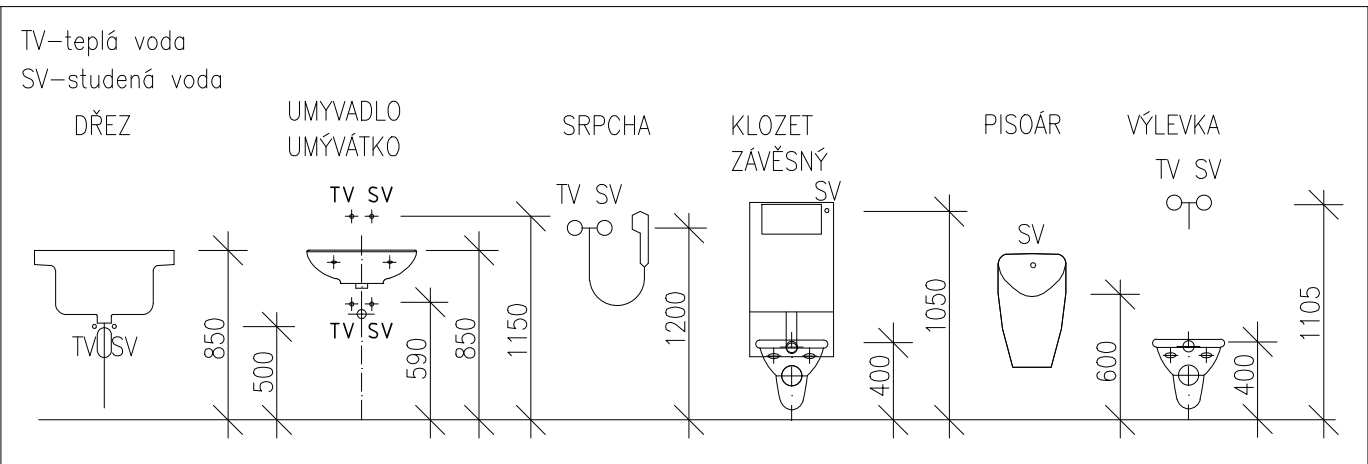

LEGENDA ZAŘÍZOVACÍCH PŘEDMĚTŮ

- WC: - zvláštní WC
WCz: - zvláštní WC pro tělesně postižené
P: - pisoár
U: - umyvadlo
S: - sprcha
U: - umyvadlo pro tělesně postižené
D: - kuchyňský dřez
V: - výlevka zvláštní
PH: - požární hydrant
My: - myčka nádobí
U+V: - umyvadlo s výlevkou
Vp: - vstup podlahová

LEGENDA POTRUBÍ

- potrubí připojovací/odpadní
- potrubí zvláštní pod stropem/větrací potrubí
- potrubí svodné - splaškové vody
- potrubí svodné - dešťové vody
- potrubí tlakové kanalizace
- potrubí vodovodní - stávající
- potrubí kanalizační - stávající
- potrubí kanalizační - nové
- potrubí potla
- potrubí vedení slaboproudých rozvodů
- potrubí vodovodní - nové

LEGENDA OZNAČENÍ SVISLÉ KANALIZACE


- Sxx¹¹⁰ - splašková odpadní kanalizace/označení/průměr potrubí
Dxx¹¹⁰ - dešťová odpadní kanalizace/označení/průměr potrubí
Pxx¹¹⁰ - přepravní odpadní kanalizace/označení/průměr potrubí
Vxx¹¹⁰ - větrací kanalizace/označení/průměr potrubí

LEGENDA ZNAČENÍ TVAROVEK

- GB - koleno
OM - zářez
GRE - částící tvarovka
GR - redukce
GEA - odbočka
GA - dvířko odbočky
GED - rohová odbočka

POZNÁMKY:

- připojení a odpadní potrubí splaškové kanalizace vedené uvnitř objektu, v drážkách ve zd. vlně nebo v instalačních předstínech a budov provázáno ze systému tlakové kanalizace, materiál PE-S2, potrubí vedené od VČ potrubí budov provázáno z materiálu PP-R-3, PN16
- potrubí ze systému tlakové kanalizace zvláštní vlně pod stropem, musí být opatřeno na zvláštní míst. ve vzdálenostech 10x 80
- svodná potrubí splaškové a dešťové kanalizace vedené v zemi, budou provázáno ze systému beztlakového potrubí pro odlehčené zařízení, materiál PP s kruhové tubulí S110
- dešťové odpady budou osazeny osazeny lapáčem splaškovin s košem pro zachycení nečistot
- dešťové a splaškové odpadní potrubí procházející požárními úseky, budou opatřeny protipádovými úspokami

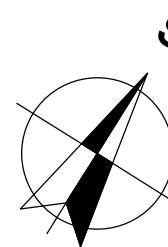

30.000 = JE RELATIVNÍ = ROZMĚR 1:300 (PODLAŽNÍ)	
INVESTOR: Fakultní nemocnice Olomouc, I. P. Pavlova 185/6, 779 00 Olomouc	AUTODIAGNOSTIKA: FN OLMOUC - Přístava objektu "P" pro ambulance a stacionář HOK na pozemcích p.č. 706/8, 711/2, 707/5, 711/1, 711/6, 711/7, 711/2, 711/3, 702/1, 1444, 758, 619/2, k.ú. Nová Ulice
AKCE: FN OLMOUC - Přístava objektu "P" pro ambulance a stacionář HOK na pozemcích p.č. 706/8, 711/2, 707/5, 711/1, 711/6, 711/7, 711/2, 711/3, 702/1, 1444, 758, 619/2, k.ú. Nová Ulice	STUPNĚ: DOKUMENTACE PRO PROVÁDĚNÍ STAVBY
ČÁST DOKUMENTACE: D.1.4.E ZDRAVOTNĚ TECHNICKÉ INSTALACE	GENERÁLNÍ PROJEKTANT: Ing. Jaroslav Prokeš Ing. Adam Rujbr Architects Sokol 22, 602 00 Brno - Pohořelky Tel. 525 224 888, Fax 525 224 889, GSM 603 380 541 E-mail: arujbr@arujbr.cz, jprokes@arujbr.cz
DOPROJEVNÝ PROJEKTANT: Ing. Jaroslav Prokeš	DOPROJEVNÝ PROJEKTANT: Ing. Jaroslav Prokeš
PROJEKTANT: DAVID FLAHAČEK	ARCHITEKT: Ing. Jaroslav Prokeš
VYPRACOVATEL: DAVID FLAHAČEK	HP: Ing. Michal Burša
KONTROLOVATEL: Ing. Jaroslav Prokeš	Č. DOKUMENTU: 05/2018
OBŠAH VÝKRESU: KANALIZACE - SVODNÉ POTRUBÍ	MĚRITKO: 1:100
	Č. VÝKRESU: D.1.4.E-03
	SKLAD: