



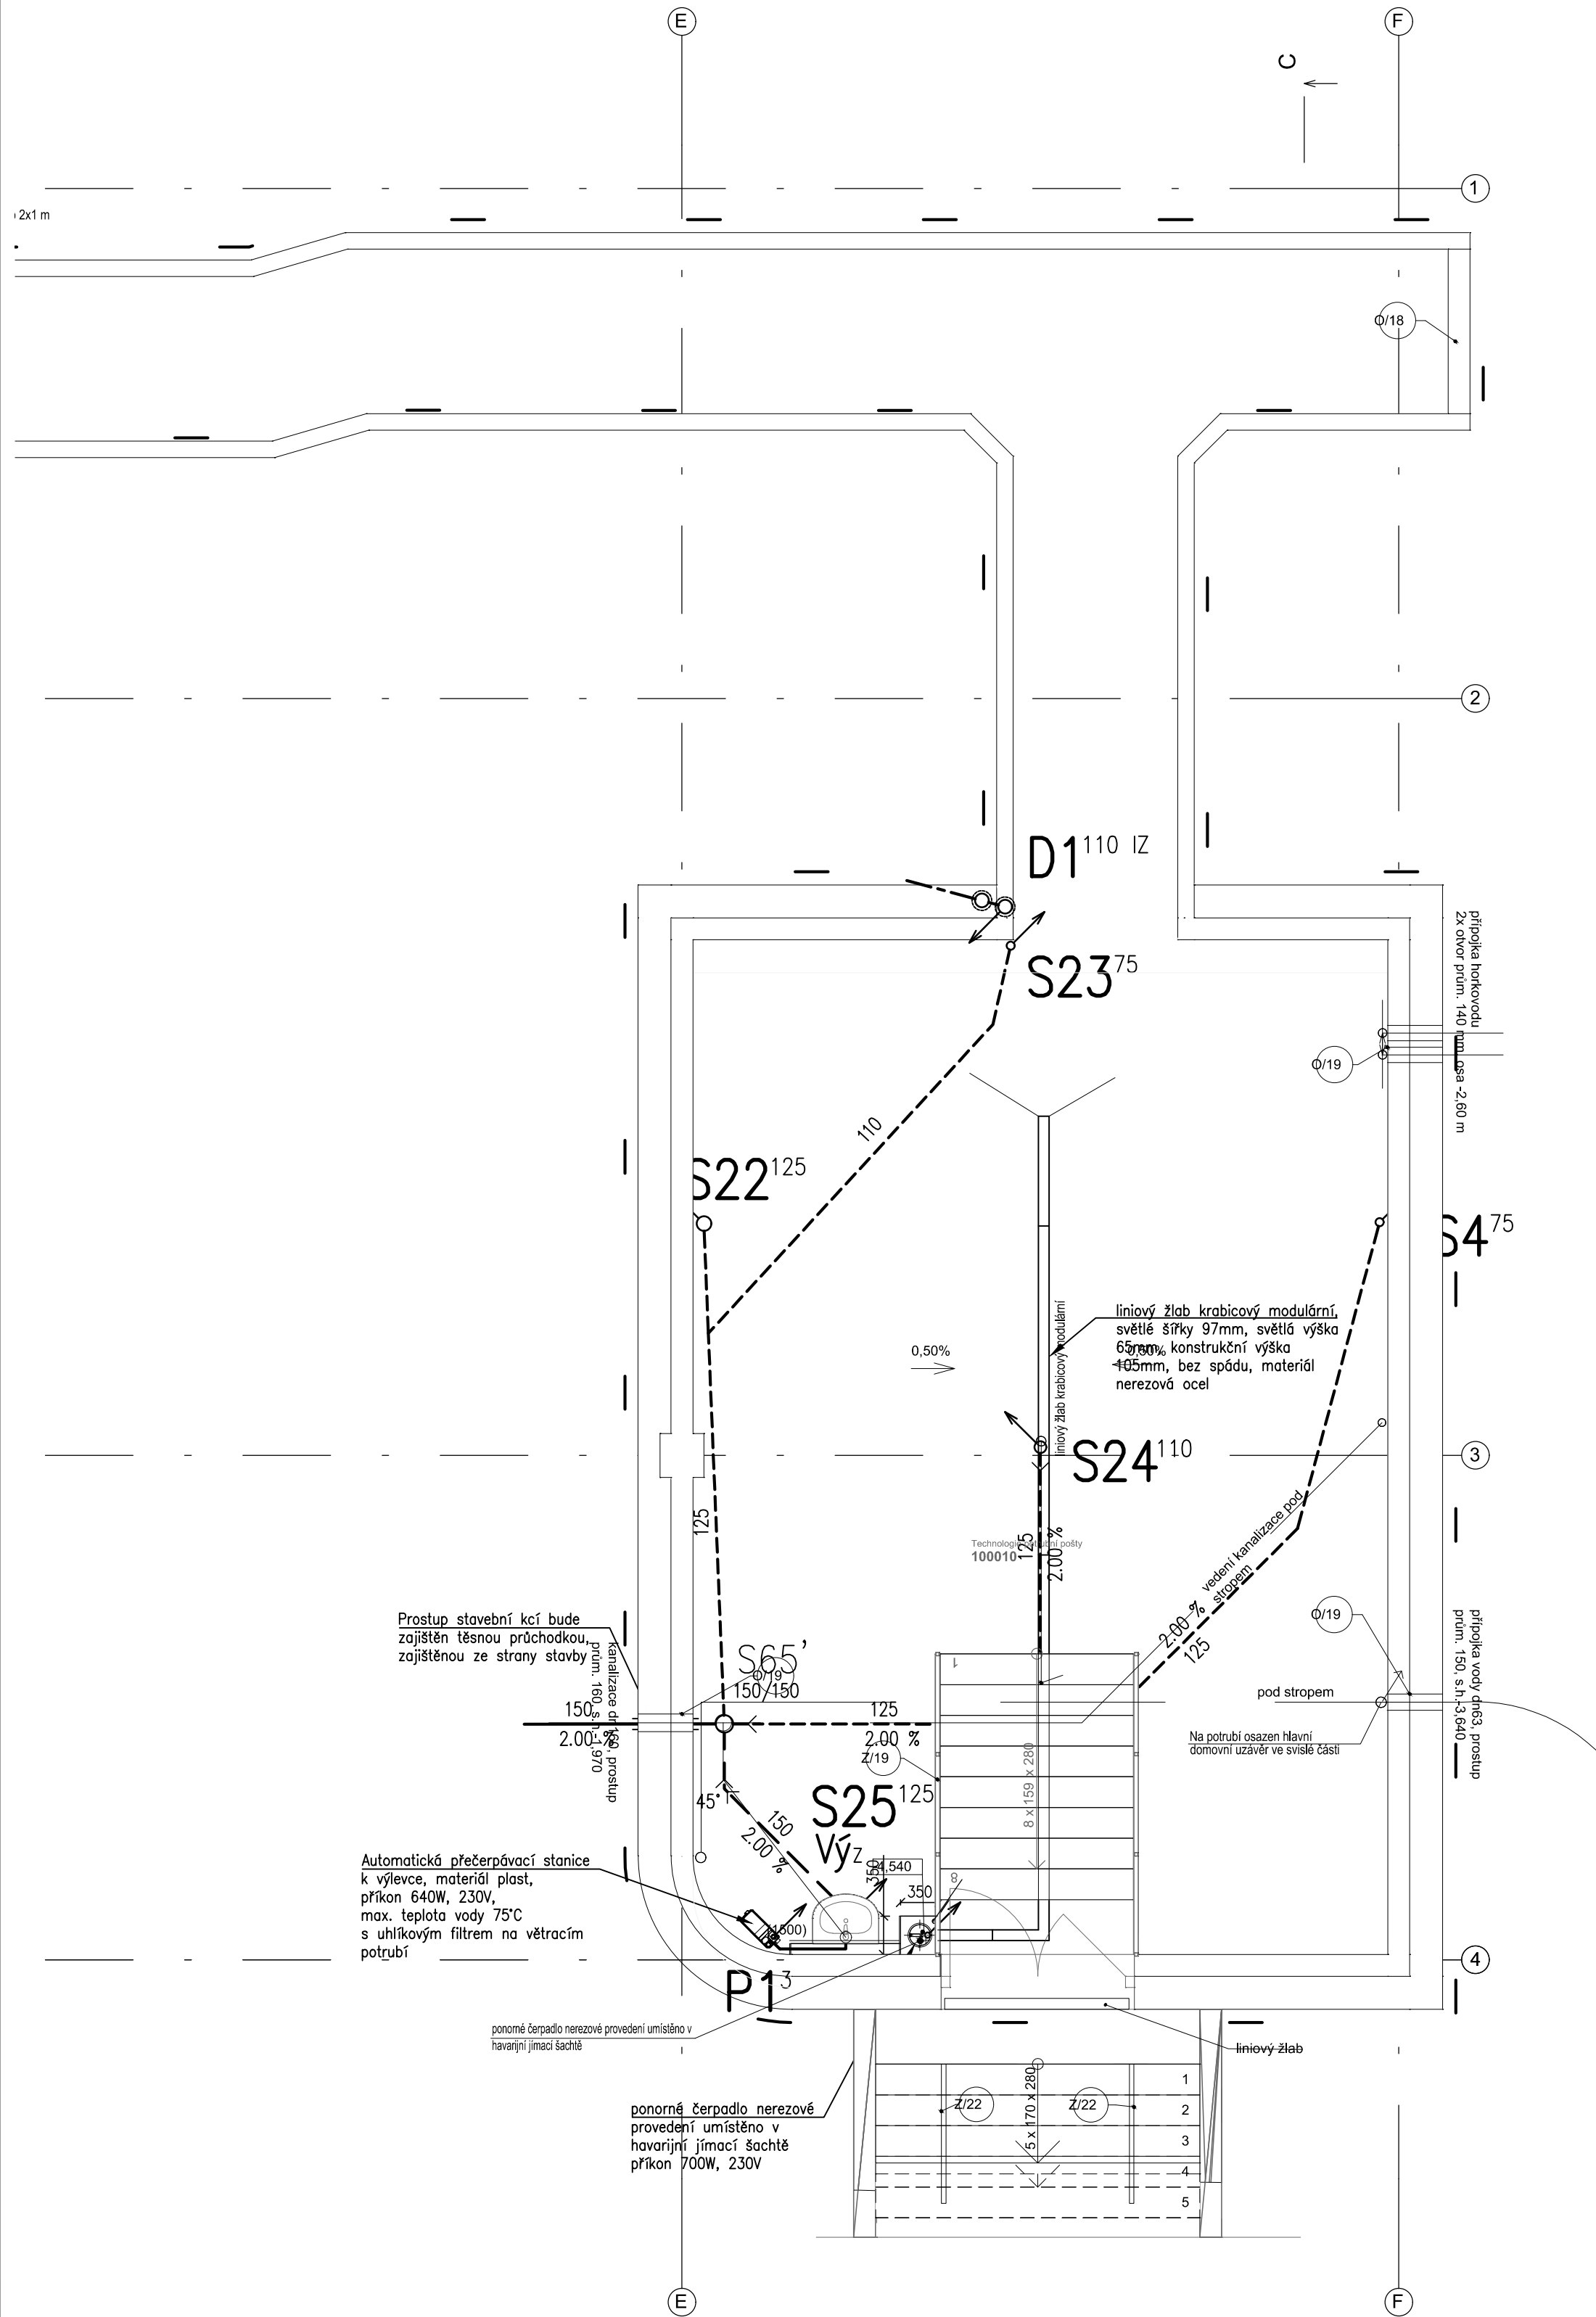

PŘIPOJENÍ ZAŘIZOVACÍCH PŘEDMĚTŮ

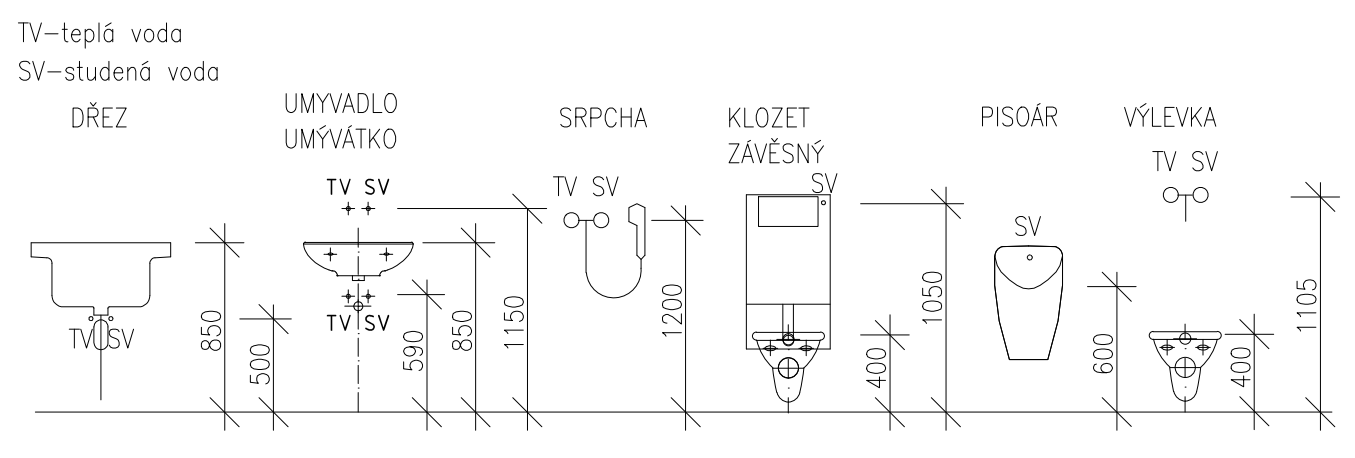

LEGENDA ZAŘIZOVACÍCH PŘEDMĚTŮ

WCz	–	závěsné WC
WCzi	–	závěsné WC pro tělesně postižené
P	–	pisoár
U	–	umyvadlo
S	–	sprcha
Ui	–	umyvadlo pro tělesně postižené
D	–	kuchyňský dřez
Výz	–	výlevka závěsná
PH	–	požární hydrant
My	–	myčka nádobí
U+Vý	–	umyvadlo s výlevkou
Vp	–	vpust podlahová

LEGENDA POTRUBÍ

—	–	potrubí připojovací/odpadní
---	–	potrubí zavěšené pod stropem/větrací potrubí
—	–	potrubí svodné – splaškové vody
—	–	potrubí svodné – dešťové vody
—	–	potrubí tlakové kanalizace
—	–	potrubí vodovodní – stávající
—	–	potrubí kanalizační – stávající
—	–	teplovod
—	–	potrubní pošta
—	–	podzemní vedení slaboproudých rozvodů
—	–	potrubí vodovodní – nové

LEGENDA OZNAČENÍ SVISLÉ KANALIZACE


Sxx	110	–	splašková odpadní kanalizace/označení/průměr potrubí
Dxx	110	–	dešťová odpadní kanalizace/označení/průměr potrubí
Pxx	32	–	přečerpávací odpadní kanalizace/označení/průměr potrubí
Vxx	110	–	větrací kanalizace/označení/průměr potrubí

LEGENDA ZNAČENÍ TVAROVEK

GB	–	koleno
GM	–	zátko
GRE	–	čisticí tvarovka
GR	–	redukce
GEA	–	odbočka
GDA	–	dvířatá odbočka
GED	–	rohová odbočka

POZNÁMKY:

- připojovací a odpadní potrubí splaškové kanalizace vedená uvnitř objektu, v drážkách ve zdi, volně nebo v instalačních předstěnnách a budou provedena ze systému tiché kanalizace, materiál PE-S2, potrubí vedená od VZT jednotky budou provedena z materiálu PPR-3, PN16
- potrubí ze systému tiché kanalizace zavěšená volně pod stropem, musí být upevněna na závěsech max. ve vzdálenostech 10x ØD
- svodná potrubí splaškové a dešťové kanalizace vedená v zemi, budou provedena ze systému žebrovaného potrubí pro oblasti těžkého zatížení, materiál PP o kruhové tuhosti SN10
- dešťové odpady budou osazeny osazenými lapačem splavenin s košem pro zachycení nečistot
- dešťové a splaškové odpadní potrubí procházející požárními úseky, budou opatřeny protipožárními ucpávkami

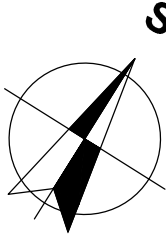

±0,000 = JE RELATIVNÍ = ÚROVEŇ 1.NP OBJEKTU (PODLAHA)

INVESTOR: Fakultní nemocnice Olomouc, I. P. Pavlova 185/6, 779 00 Olomouc		AUTORIZAČNÍ RAZÍTKO:	
AKCE: FN OLOMOUC - Přístavba objektu "P" pro ambulance a stacionář HOK na pozemcích p.č. 706/8, 171/2, 707/5, 711/1, 711/6, 711/7, 711/2, 711/3, 702/1, 1444, 759, 613/2 , k.ú. Nová Ulice		STUPEŇ: DOKUMENTACE PRO PROVÁDĚNÍ STAVBY	
ČÁST DOKUMENTACE: D.1.4.E ZDRAVOTNĚ TECHNICKÉ INSTALACE		GENERÁLNÍ PROJEKTANT: Adam Rujbr Architects Srbatska 22, 612 00 Brno - Královovo Pole Tel.: 545 216 938, Fax: 545 216 937, GSM: 603 283 041 Hořejší nádraží 19, 150 00 Praha 5 Tel.: 251 511 333, GSM: 603 799 403	
ODPOVĚDNÝ PROJEKTANT:	Ing. JAROSLAV PROKEŠ	ODPOVĚDNÝ PROJEKTANT:	Ing. arch. ADAM RUJBR
PROJEKTANT:	DAVID PLUHÁČEK	ARCHITEKT:	Ing. arch. ADAM RUJBR
VYPRACOVAL:	DAVID PLUHÁČEK	HIP:	Ing. MICHAL SURKA
KONTROLOVAL:	Ing. JAROSLAV PROKEŠ		
OBSAH VÝKRESU:		Č. ZAKÁZKY:	
		DATUM:	05/2018
		MĚŘÍTKO:	1:50
		Č. VÝKRESU:	D.1.4.E-04
		SADA:	