



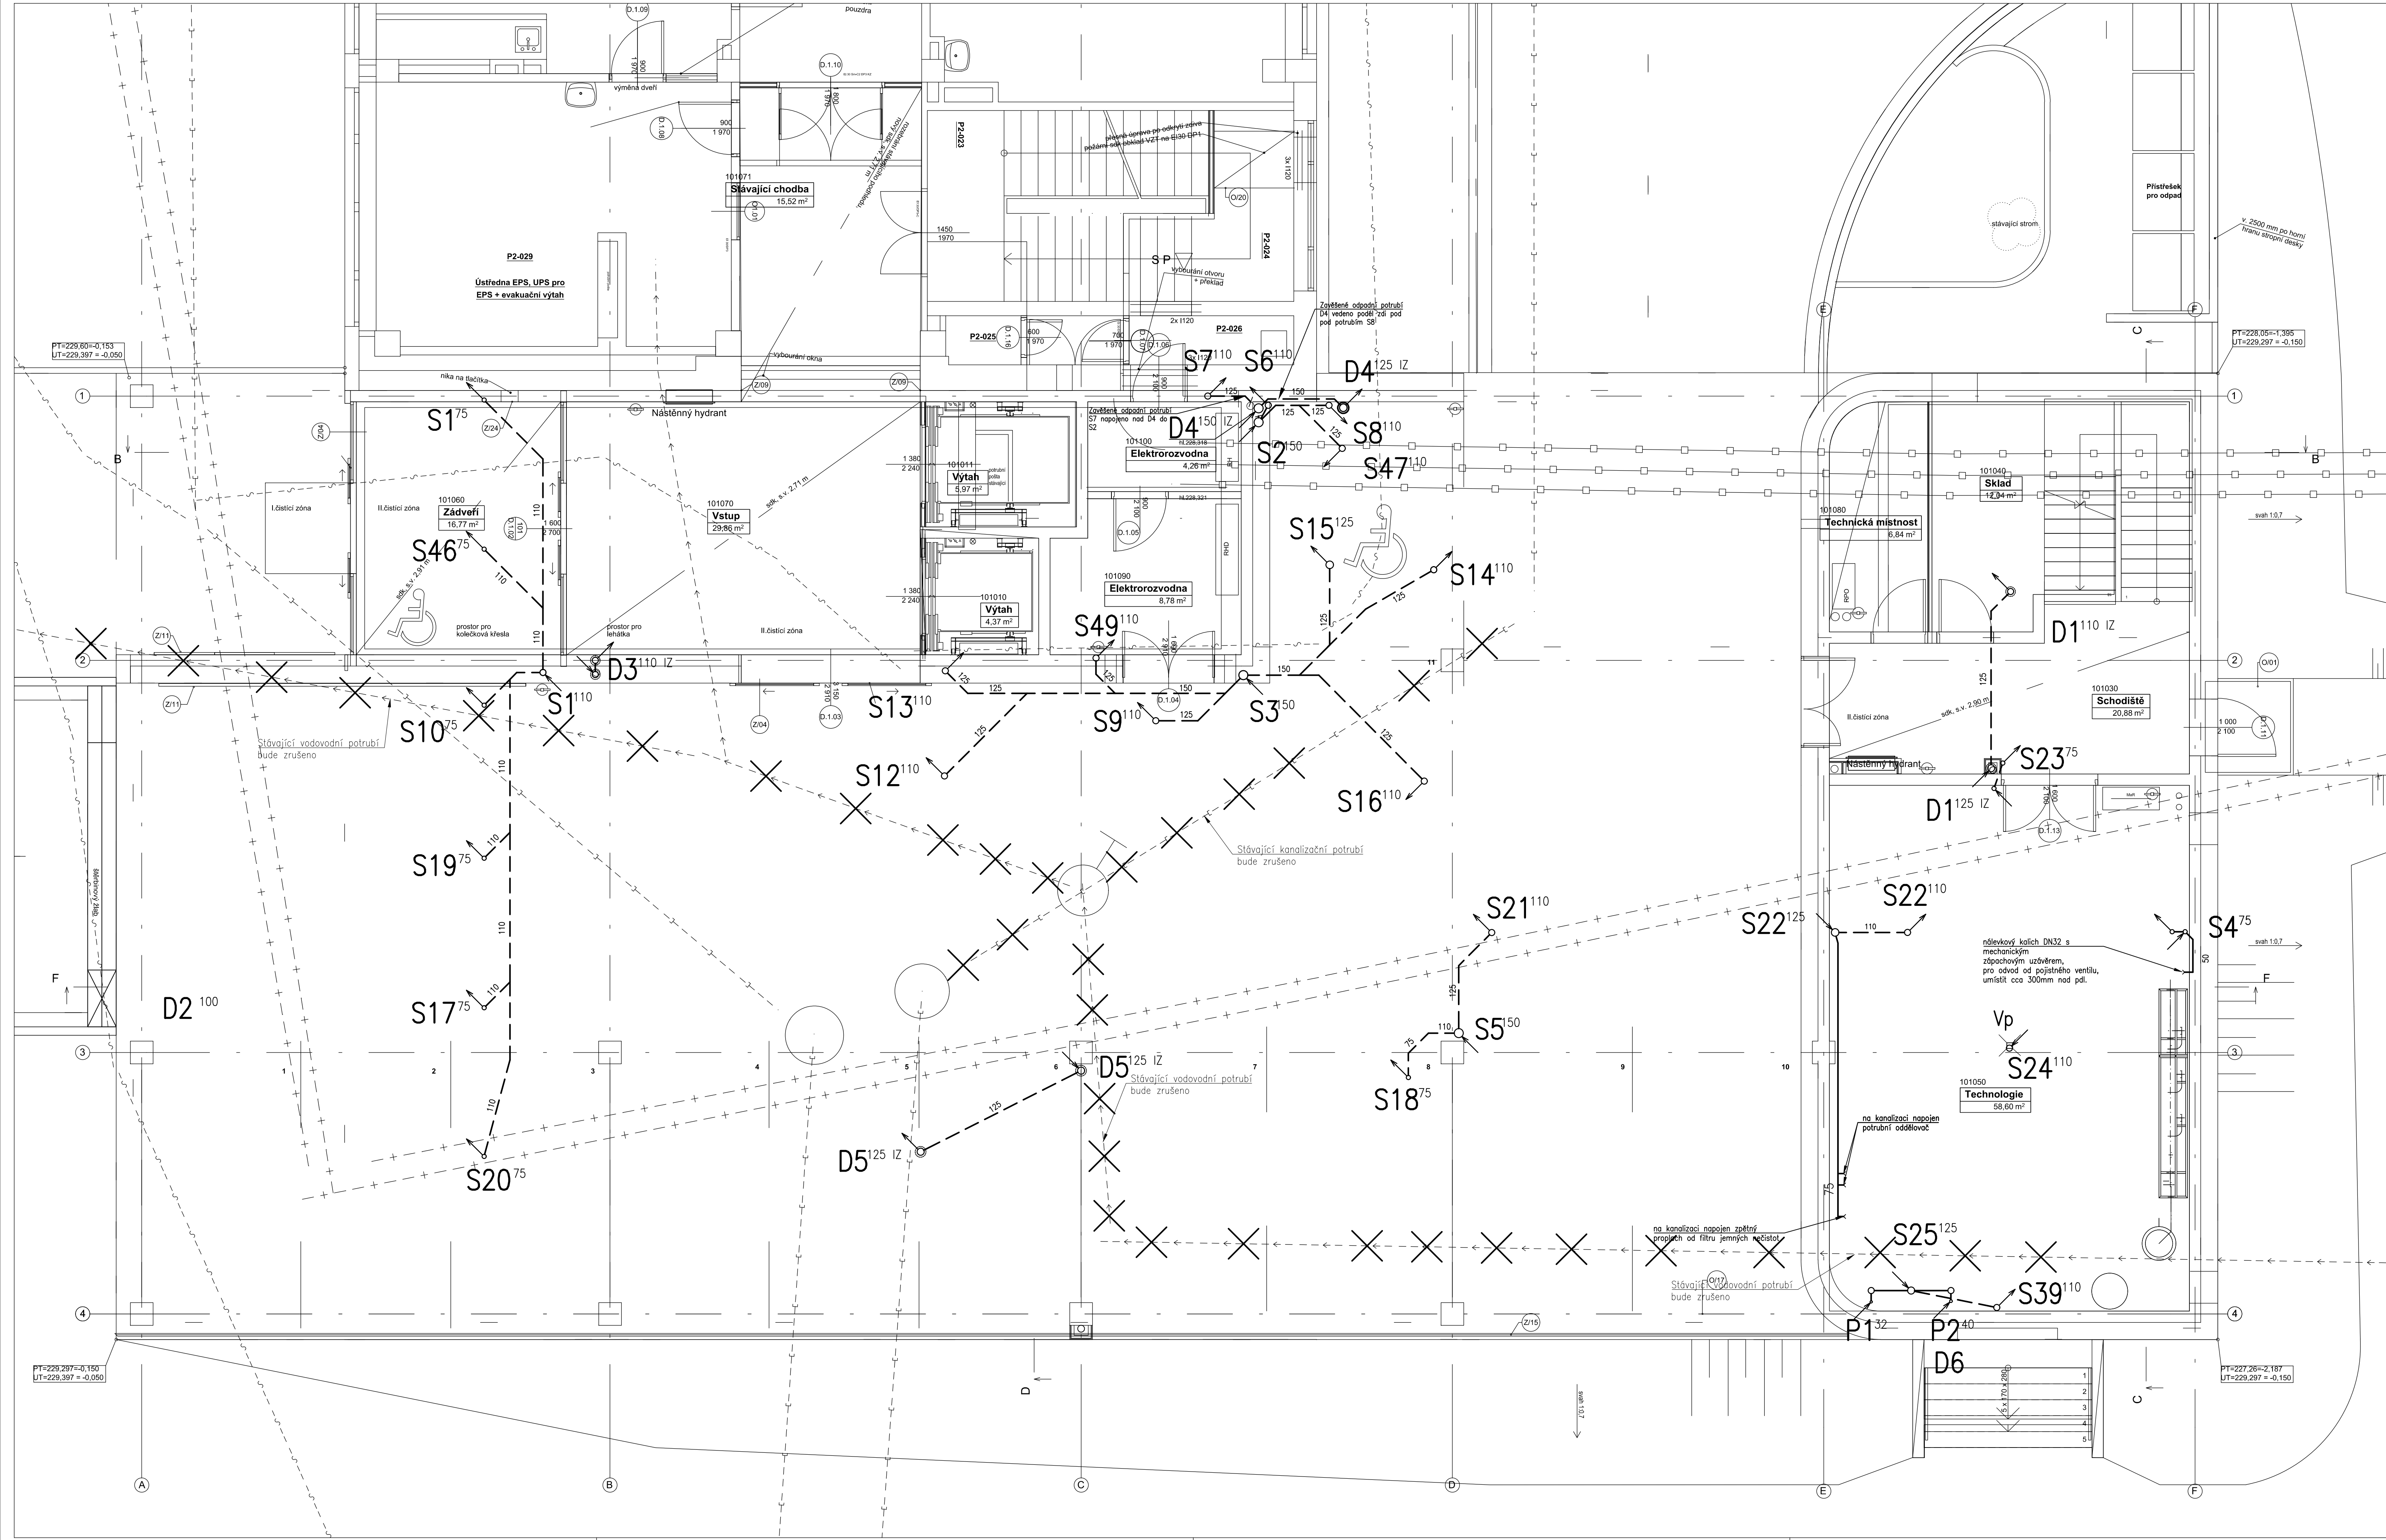

PŘIPOJENÍ ZAŘÍZOVACÍCH PŘEDMĚTŮ

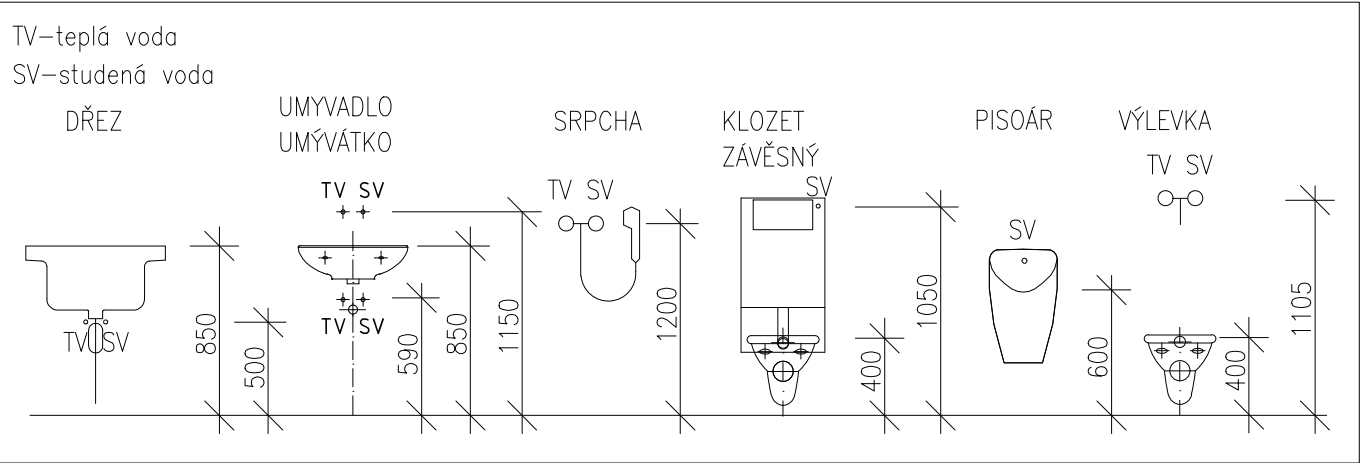

LEGENDA ZAŘÍZOVACÍCH PŘEDMĚTŮ

- WCz – zvláštní WC
WCzi – zvláštní WC pro tělesně postižené
P – pisoár
U – umyvadlo
S – sprcha
Ui – umyvadlo pro tělesně postižené
D – kuchyňský dřez
Výz – výlevka zvláštní
PH – požární hydrant
M – myčka nádob
U+V – umyvadlo s výlevkou
Vp – vpust podlahová

LEGENDA POTRUBÍ

- – potrubí připojovací/odpadní
--- – potrubí zvláštní pod stropem/větrací potrubí
--- – potrubí svodné – splaškové vody
--- – potrubí svodné – dešťové vody
--- – potrubí tlakové kanalizace
--- – potrubí vodovodní – stávající
--- – potrubí kanalizační – stávající
+ – teplovod
+ – potrubí pošta
--- – podzemní vedení slaboproudých rozvodů
--- – potrubí vodovodní – nové

LEGENDA OZNAČENÍ SVISLÉ KANALIZACE

- Sxx¹¹⁰ – splašková odpadní kanalizace/označení/průměr potrubí
Dxx¹¹⁰ – dešťová odpadní kanalizace/označení/průměr potrubí
Pxx³² – přečerpávací odpadní kanalizace/označení/průměr potrubí
Vxx¹¹⁰ – větrací kanalizace/označení/průměr potrubí

LEGENDA ZNAČENÍ TVAROVEK

- GB – koleno
OM – ožibka
GRE – čistící tvarovka
GR – redukce
GSA – odbočka
GDA – dvojitá odbočka
GED – rohová odbočka

POZNÁMKY:

- připojení a odpadní potrubí splaškové kanalizace vedené uvnitř objektu, v drážkách ve zdi, valně nebo v instalačních předstělnách a budov, provedena ze systému tliché kanalizace, materiál PE-S2, potrubí vedená od VZT jednotky budou provedena z materiálu PPR-3, PN16
- potrubí ze systému tliché kanalizace zvláštní valně pod stropem, musí být upravena na zvláštní max. ve vzdálenostech 10x 40
- svodní potrubí splaškové a dešťové kanalizace vedená v zemi, budou provedena ze systému zabudovaného potrubí pro oblastí tepleho zateplení, materiál PP o kruhové tuhosti SN10
- dešťové odpady budou osazeny osazeny lopatkou splavenin s košem pro zachycení nečistot
- dešťové a splaškové odpadní potrubí procházející požárními úseky, budou opatřeny protipožárními ucpávkami



±0,000 = JE RELATIVNÍ = (PROJEKT 1.NP OBJEKTU (PODLAHA))

INVESTOR: Fakultní nemocnice Olomouc, I. P. Pavlova 185/6, 779 00 Olomouc		AUTORIZAČNÍ RAZÍTKO:	
AKCE: FN OLOMOUČ - Přístavba objektu "P" pro ambulance a stacionář HOK na pozemcích p.č. 706/8, 707/5, 711/1, 711/6, 711/7, 711/2, 711/3, 702/1, 1444, 759, 613/2, k.ú. Nová Ulice			
STUPEŇ: DOKUMENTACE PRO PROVÁDĚNÍ STAVBY			
ČÁST DOKUMENTACE: D.1.4.E ZDRAVOTNÉ TECHNICKÉ INSTALACE		GENERÁLNÍ PROJEKTANT: Ing. arch. ADAM RUJBR Architects Selská 22, 612 00 Brno - Královské Pole Tel.: 542 218 558, Fax: 542 218 937, GSM: 603 283 941 Hodslavská 18, 150 00 Praha 5 Tel.: 251 511 333, GSM: 603 799 463	
ODPOVĚDNÝ PROJEKTANT: Ing. JAROSLAV PROKEŠ		ODPOVĚDNÝ PROJEKTANT: Ing. arch. ADAM RUJBR	
PROJEKTANT: DAVID PLUHÁČEK		ARCHITEKT: Ing. arch. ADAM RUJBR	
VYPRACOVAL: DAVID PLUHÁČEK		HIP: Ing. MICHAL SURKA	
KONTROLOVAL: Ing. JAROSLAV PROKEŠ			
OBSAH VÝKRESU		Č. ZAKÁŽKY: DATUM: 05/2018	
KANALIZACE - 1.NP		MĚŘÍTKO: 1:50	
		Č. VÝKRESU: D.1.4.E-05	
		SADA:	