



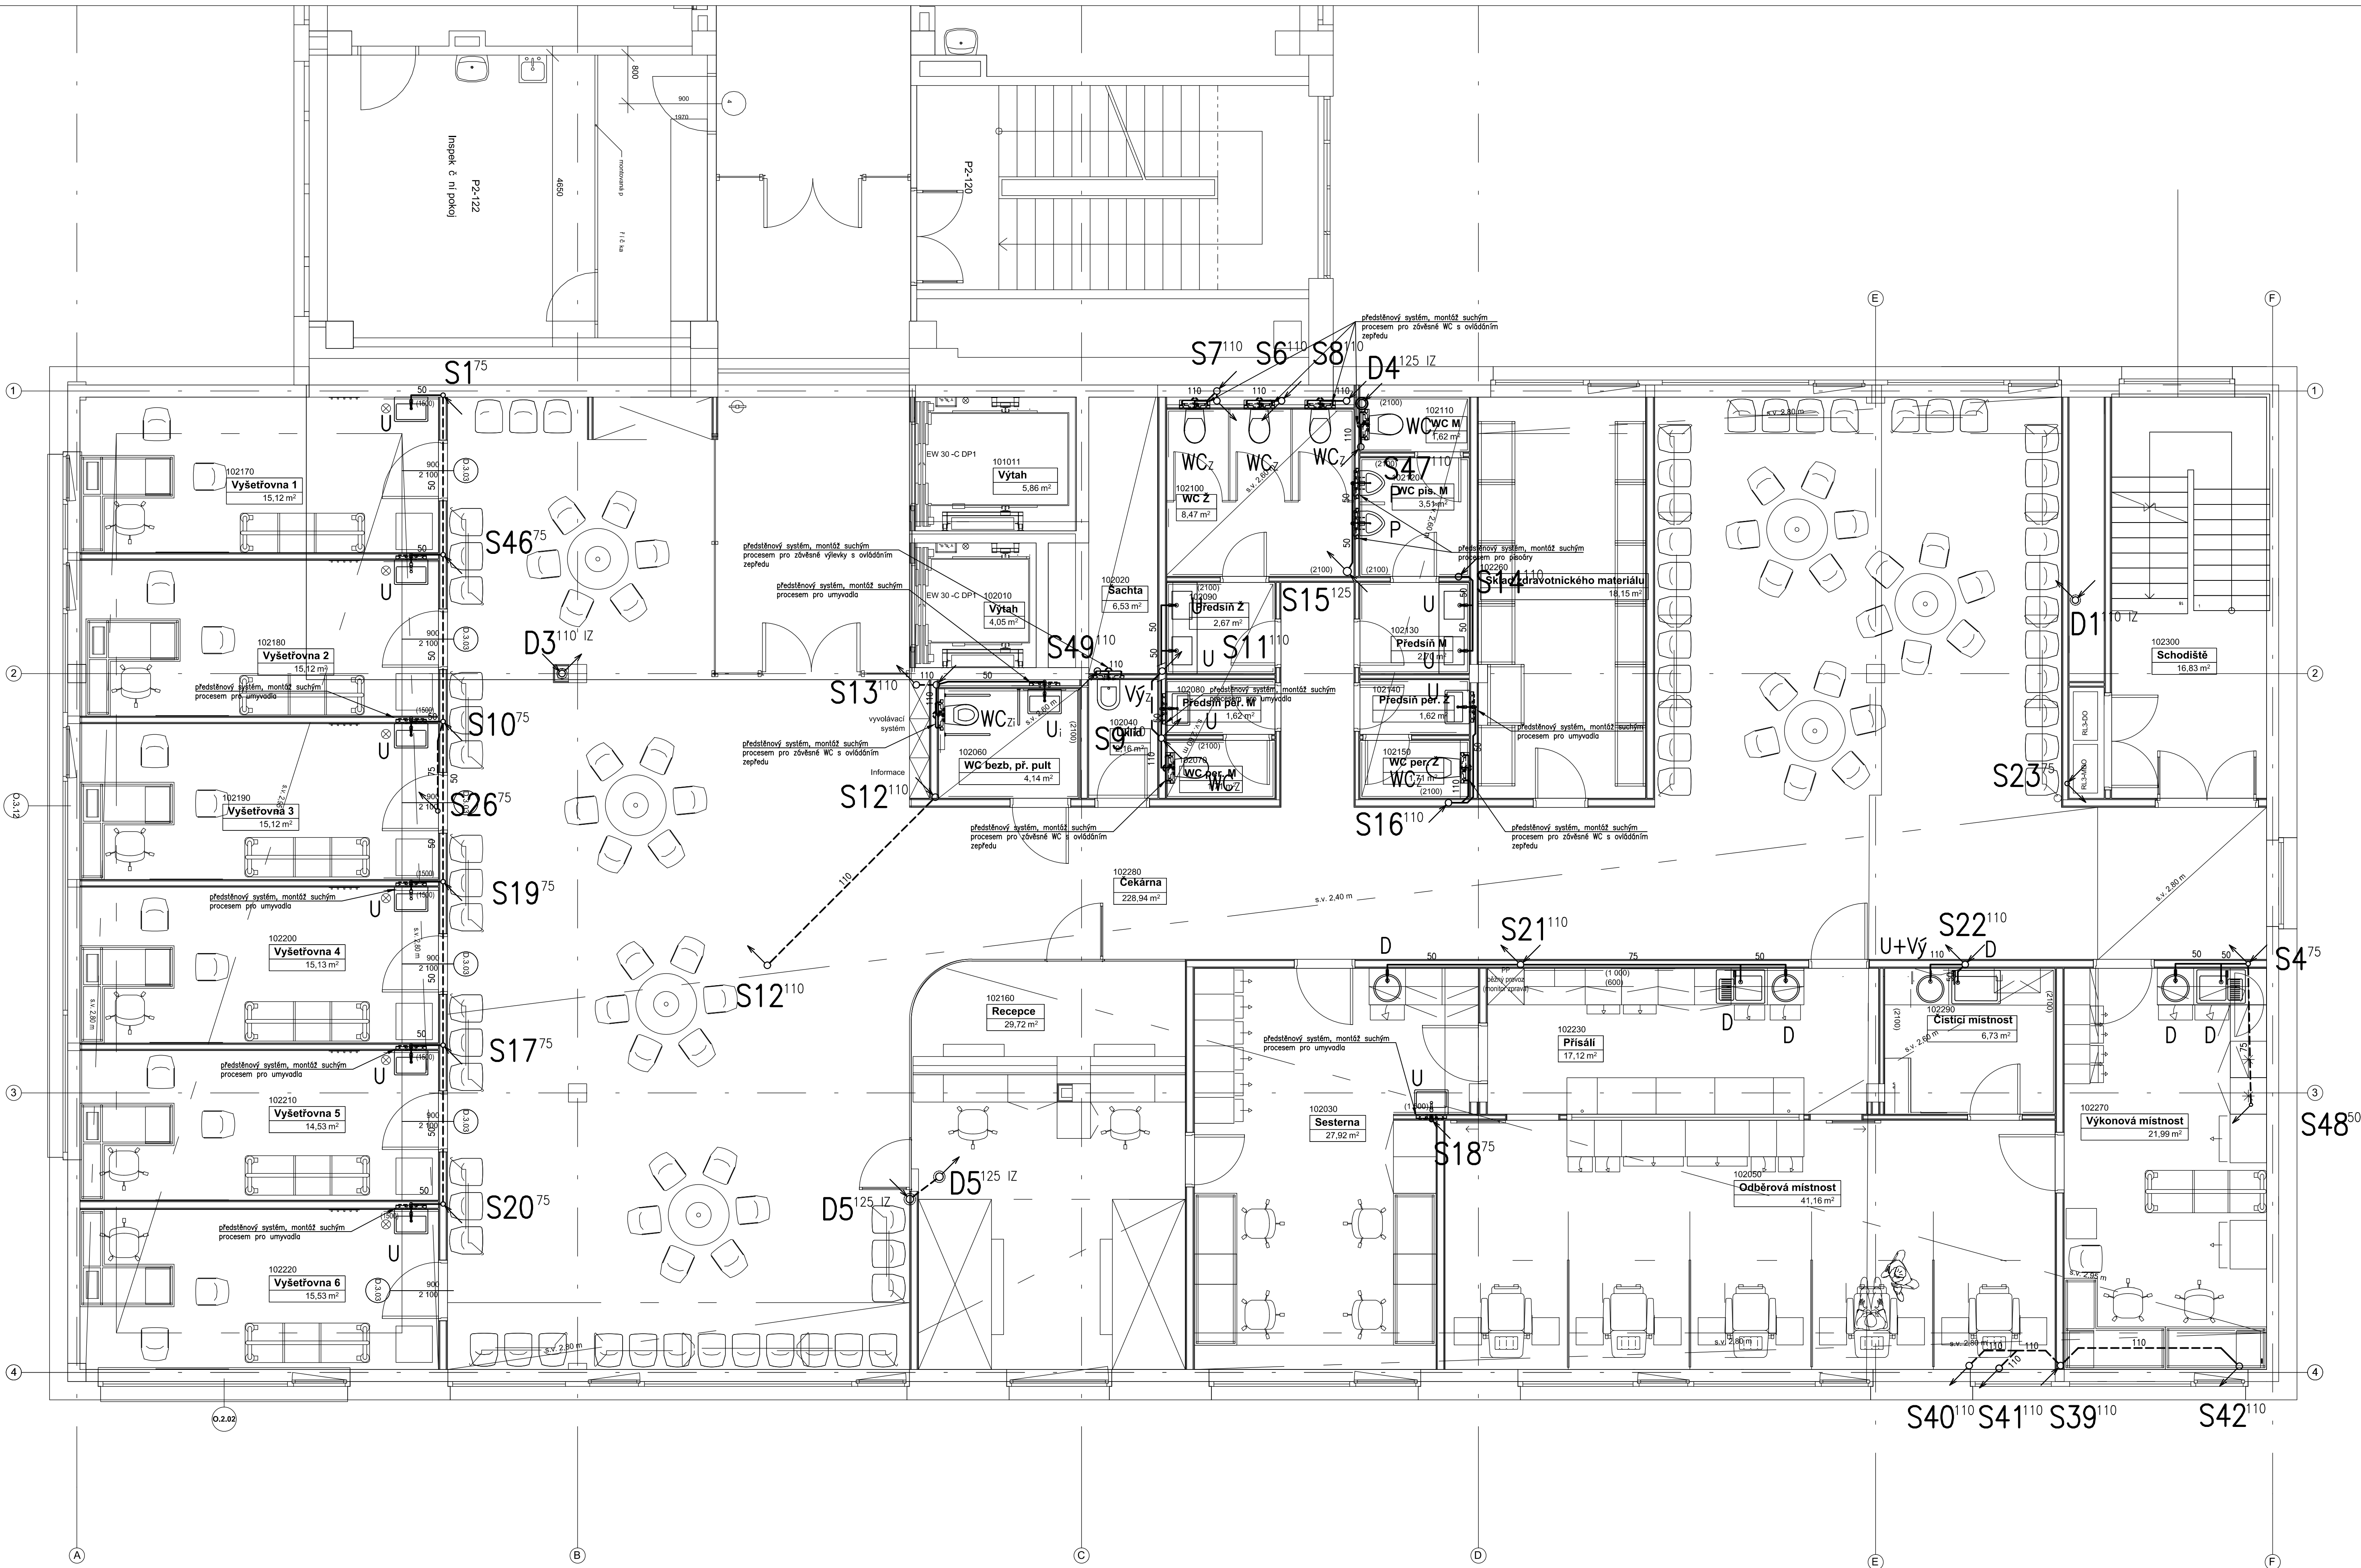

PŘIPOJENÍ ZAŘIZOVACÍCH PŘEDMĚTŮ

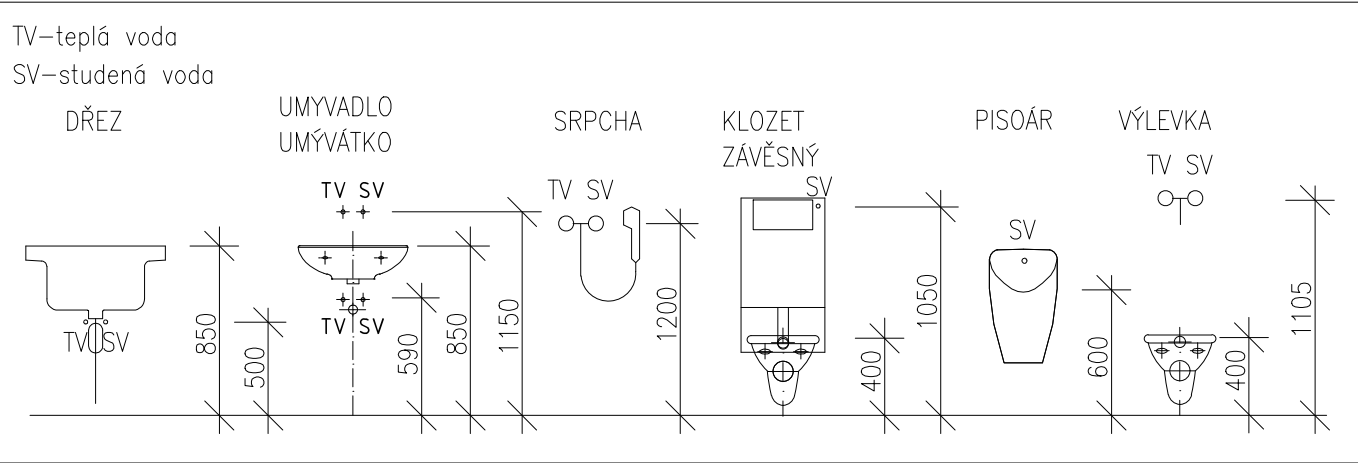

LEGENDA ZAŘIZOVACÍCH PŘEDMĚTŮ

- WCz – zvláštní WC
- WCzi – zvláštní WC pro tělesně postižené
- P – pisoár
- U – umyvadlo
- S – sprcha
- U – umyvadlo pro tělesně postižené
- D – kuchyňský dřez
- Vy – výlevka zvláštní
- PH – požární hydrant
- My – myčka nádobí
- U+Vy – umyvadlo s výlevkou
- Vp – vpust podlahová

LEGENDA POTRUBÍ

- – potrubí připojovací/odpadní
- – potrubí zvláštní pod stropem/větrací potrubí
- – potrubí s vodou – splaškové vody
- – potrubí s vodou – dešťové vody
- – potrubí tlakové kanalizace
- – potrubí vodovodní – stávající
- – potrubí kanalizační – stávající
- – potrubí pošta
- – podzemní vedení slaboproudých rozvodů
- – potrubí vodovodní – nové

LEGENDA OZNAČENÍ SVISLÉ KANALIZACE


- Sxx – splašková odpadní kanalizace/označení/průměr potrubí
- Dxx – dešťová odpadní kanalizace/označení/průměr potrubí
- Pxx – přečerpávací odpadní kanalizace/označení/průměr potrubí
- Vxx – větrací kanalizace/označení/průměr potrubí

LEGENDA ZNAČENÍ TVAROVEK

- GB – koleno
- OM – ožoba
- GRE – čistící tvarovka
- GR – redukce
- GEA – obočka
- GDA – dvojitá obočka
- GED – rohová obočka

POZNÁMKY:

- připojovací a odpadní potrubí splaškové kanalizace vedené uvnitř objektu, v drážkách ve zdi, valně nebo v instalačních předstělnách a budou provedena ze systému tliché kanalizace, materiálu PE-S2, potrubí vedená od VZT jednotky budou provedena z materiálu PPR-3, PN16
- potrubí ze systému tliché kanalizace zvláštní valně pod stropem, musí být upevněna na závěsech max. ve vzdálenostech 10x 40
- svislá potrubí splaškové a dešťové kanalizace vedené v zemi, budou provedena ze systému zabudovaného potrubí pro oblastí tohoto zařízení, materiálu PP o kruhové tuhosti SN10
- dešťové odpady budou osazeny osazeny lapáčem splavenin s košem pro zachycení nečistot
- dešťové a splaškové odpadní potrubí procházející požárními úseky, budou opatřeny protipožárními ucpávkami

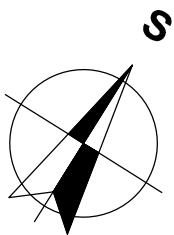

±0,000 = JE RELATIVNÍ = (ROVĚŘ 1.NP OBJEKTU (PODLAHA))

INVESTOR: Fakultní nemocnice Olomouc, I. P. Pavlova 185/6, 779 00 Olomouc

AUTORIZAČNÍ RAZÍTKO:

AKCE: FN OLOMOUČ - Pístavba objektu "P" pro ambulance a stacionární HOK na pozemcích p.č. 706/8, 171/2, 707/5, 711/1, 711/6, 711/7, 711/2, 711/3, 702/1, 1444, 759, 613/2, k.ú. Nová Ulice

STUPEŇ: DOKUMENTACE PRO PROVÁDĚNÍ STAVBY

ČÁST DOKUMENTACE:

D.1.4.E ZDRAVOTNÉ TECHNICKÉ INSTALACE

GENERÁLNÍ PROJEKTANT:

Adam Rujbr Architects

Sokolova 22, 612 00 Brno - Královské Pole
Tel: +420 542 216 508, Fax: +420 542 216 507, GSM: 603 283 041
Hodějovská 19, 150 00 Praha 5
Tel: +420 511 511 533, GSM: 603 279 403

ODPOVĚDNÝ PROJEKTANT:

Ing. JAROSLAV PROKEŠ

PROJEKTANT:

DAVID PLUHÁČEK

VYPRACOVAL:

DAVID PLUHÁČEK

KONTROLOVAL:

Ing. JAROSLAV PROKEŠ

ODPOVĚDNÝ PROJEKTANT:

Ing. arch. ADAM RUIBR

ARCHITEKT:

Ing. arch. ADAM RUIBR

HIP:

Ing. MICHAL BURKA

OBSAH VÝKRESU:

Č. ZAKÁŽKY:

DATUM:

05/2018

MĚŘITKO:

1:50

Č. VÝKRESU:

D.1.4.E-06

KANALIZACE - 2.NP

SADA: