



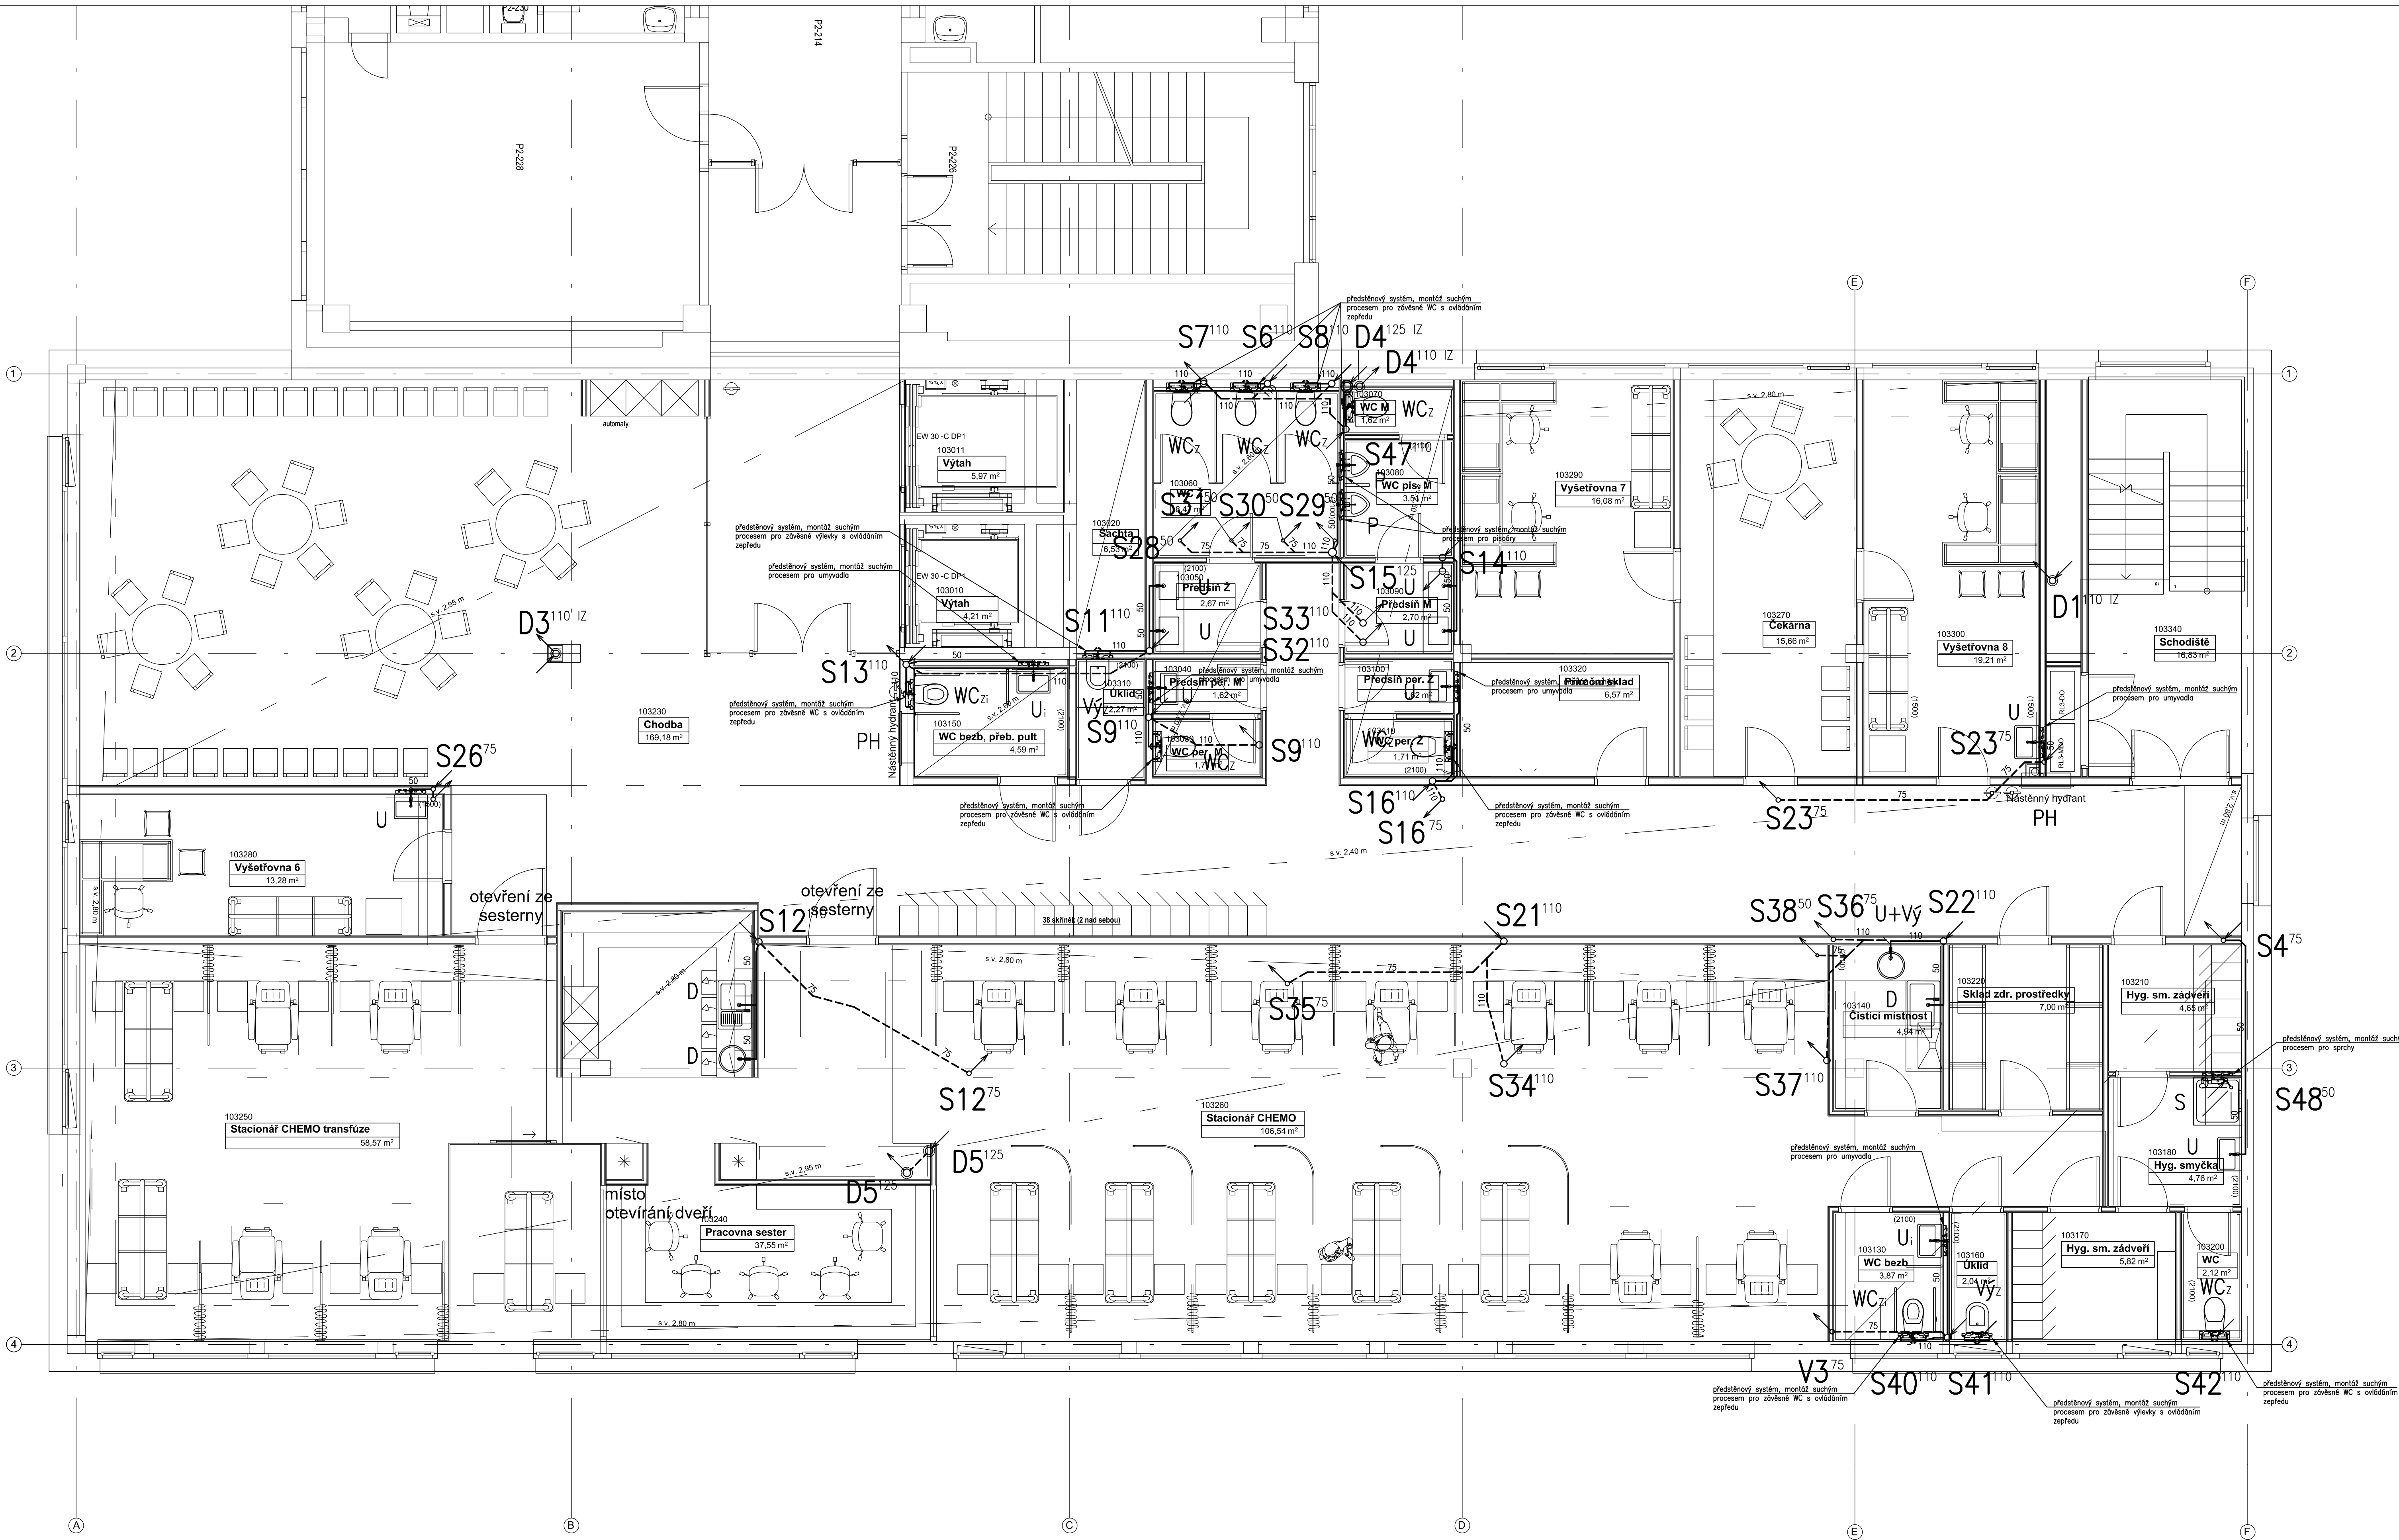

PŘIPOJENÍ ZAŘÍZOVACÍCH PŘEDMĚTŮ

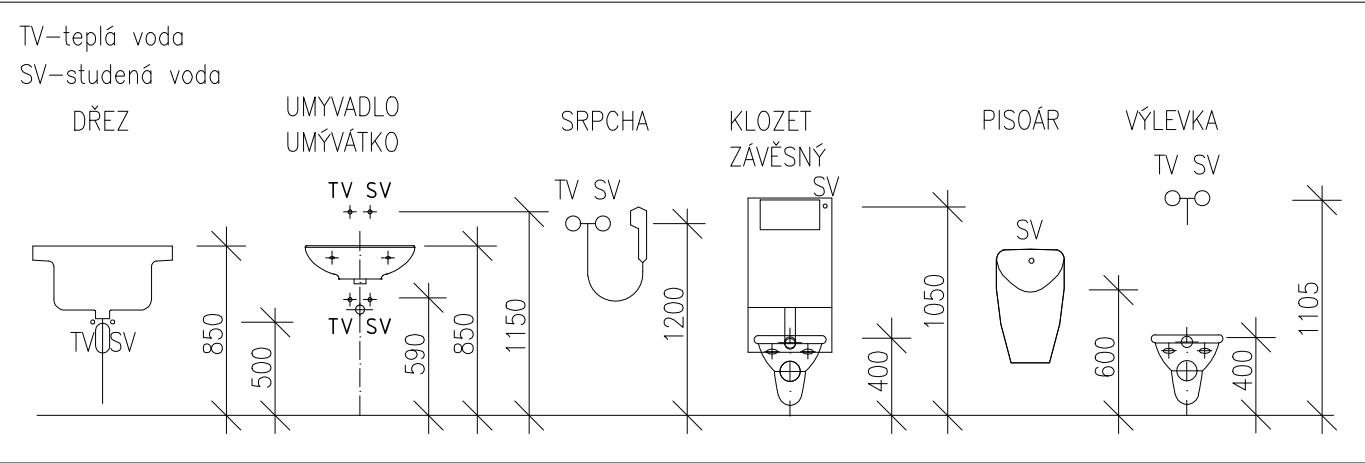

LEGENDA ZAŘÍZOVACÍCH PŘEDMĚTŮ

- WCz – zvláštní WC
WCzi – zvláštní WC pro tělesně postižené
P – pisoár
U – umyvadlo
S – sprcha
U – umyvadlo pro tělesně postižené
D – kuchyňský dřez
Vyz – výlevka zvláštní
PH – požární hydrant
M – myčka nádobí
U+V – umyvadlo s výlevkou
Vp – vpust podlahová

LEGENDA POTRUBÍ

- potrubí připojovací/odpadní
--- potrubí zvláštní pod stropem/větrací potrubí
--- potrubí svodné – splaškové vody
--- potrubí svodné – dešťové vody
--- potrubí tlakové kanalizace
--- potrubí vodovodní – stávající
--- potrubí kanalizační – stávající
--- potrubí pošta
--- potrubí vedení slaboproudých rozvodů
--- potrubí vodovodní – nové

LEGENDA OZNAČENÍ SVISLÉ KANALIZACE


- Sxx – splašková odpadní kanalizace/označení/průměr potrubí
Dxx – dešťová odpadní kanalizace/označení/průměr potrubí
Pxx – přečerpávací odpadní kanalizace/označení/průměr potrubí
Vxx – větrací kanalizace/označení/průměr potrubí

LEGENDA ZNAČENÍ TVAROVEK

- GB – koleno
OM – obojka
GRE – čistící tvarovka
GR – redukce
GSA – obojka
GDA – dvojitá obojka
GED – rohová obojka

POZNÁMKY:

- připojovací a odpadní potrubí splaškové kanalizace vedené uvnitř objektu, v drážkách ve zdi, valně nebo v instalačních předstělnách a budou provedena ze systému tliché kanalizace, materiálu PE-S2, potrubí vedené od VZT jednotky budou provedena z materiálu PPR-3, PN16
- potrubí ze systému tliché kanalizace zvláštní valně pod stropem, musí být upevněna na závěsech max. ve vzdálenostech 10x ØD
- svodní potrubí splaškové a dešťové kanalizace vedené v zemi, budou provedena ze systému zabudovaného potrubí pro oblastí tohoto zařízení, materiálu PP o kruhové tuhosti SN10
- dešťové odpady budou osazeny osazeny lopatkou splavenin s košem pro zachycení nečistot
- dešťové a splaškové odpadní potrubí procházející požárními úseky, budou opatřeny protipožárními ucpávkami

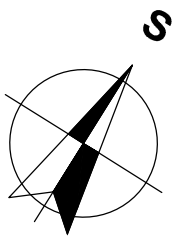

±0,000 = JE RELATIVNĚ = (ROVĚŘ 1.NP OBJEKTU (PODLAHA))

INVESTOR: Fakultní nemocnice Olomouc, I. P. Pavlova 185/6, 779 00 Olomouc

AKCE: FN OLOMOUČ - Plošná objektu "P" pro ambulance a stacionář HOK na pozemcích p.č. 706/8, 711/2, 707/5, 711/1, 711/6, 711/7, 711/2, 711/3, 702/1, 1444, 759, 613/2, k.ú. Nová Ulice

STUPEŇ: DOKUMENTACE PRO PROVÁDĚNÍ STAVBY

ČÁST DOKUMENTACE: D.1.4.E ZDRAVOTNĚ TECHNICKÉ INSTALACE

ODPOVĚDNÝ PROJEKTANT: Ing. JAROSLAV PROKEŠ

PROJEKTANT: DAVID PLUHÁČEK

VYPRACOVAL: DAVID PLUHÁČEK

KONTROLOVAL: Ing. JAROSLAV PROKEŠ

OBSAH VÝKRESU: KANALIZACE - 3.NP

AUTORIZAČNÍ RAZÍTKO:

Ing. arch. ADAM RUJBŘ

Seznam 22, 672 00 Brno - Královské Pole

Tel.: 545 216 508, Fax: 545 216 507, GSM: 603 283 041

Holubův náhon 19, 150 00 Praha 5

Tel.: 251 611 333, GSM: 603 799 403

Č. ZAKÁZKY:

05/2018

Č. VÝKRESU:

1:50

D.1.4.E-07

SADA: