



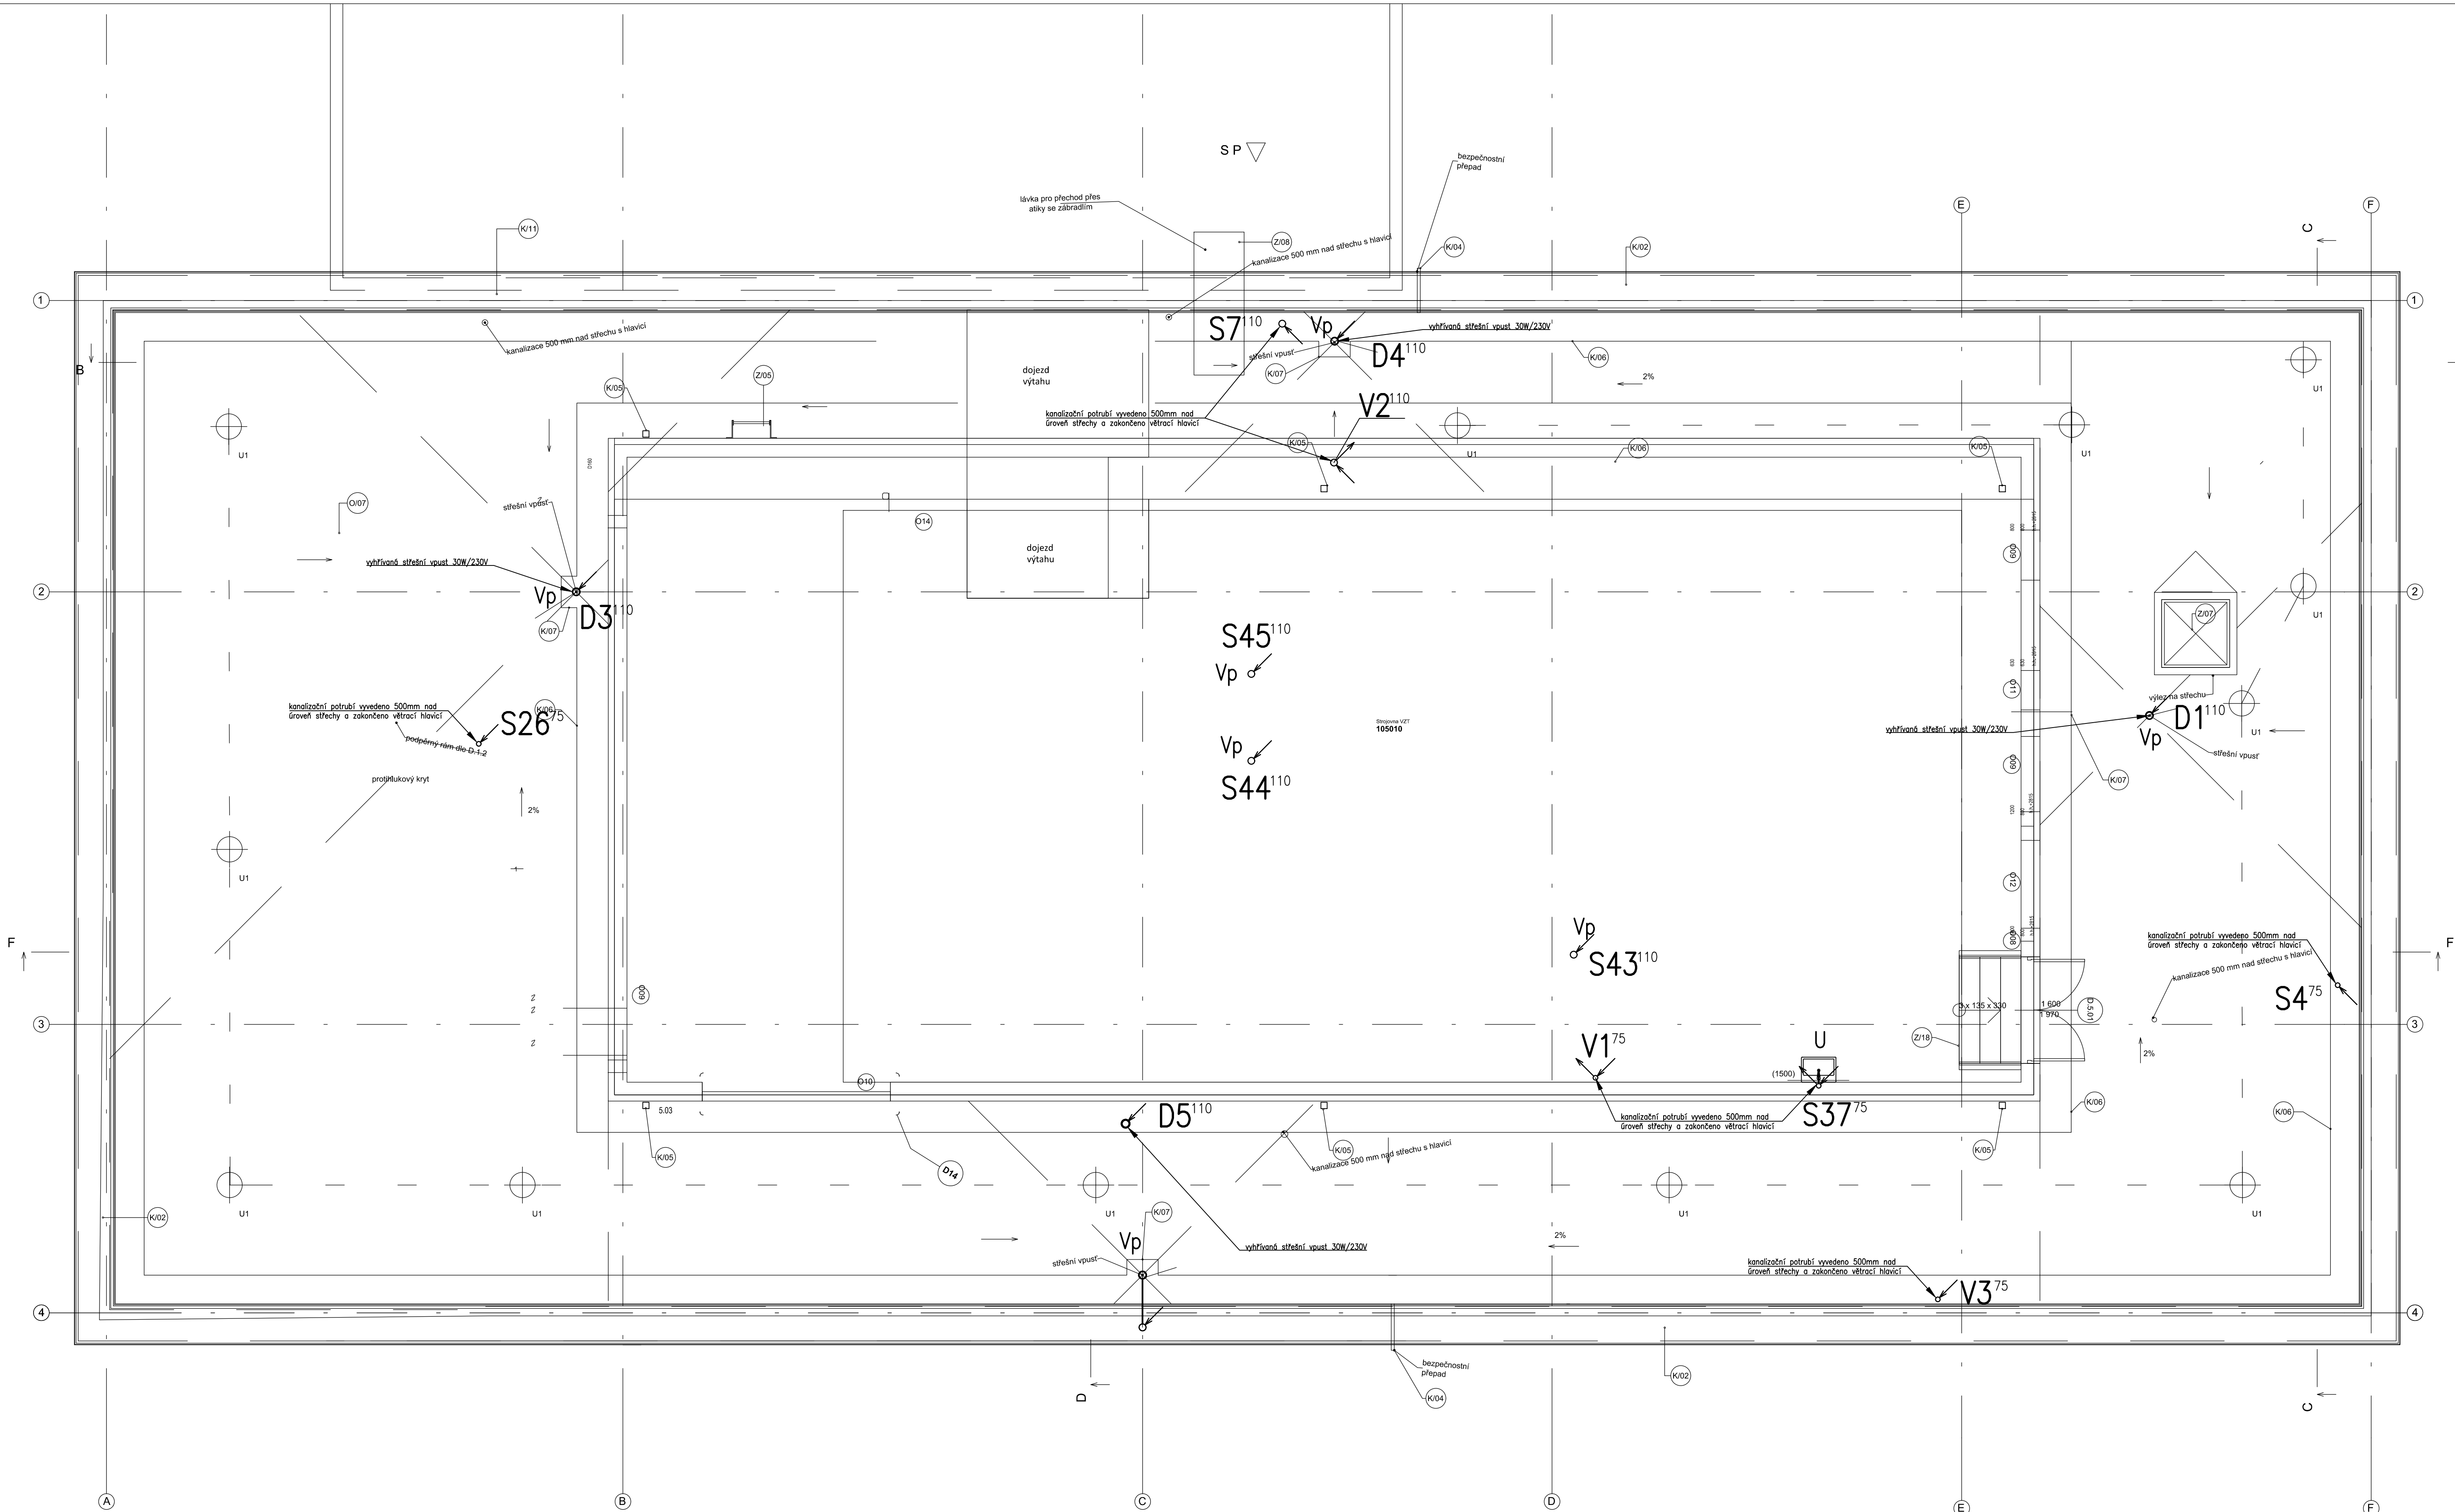

PŘIPOJENÍ ZAŘÍZOVACÍCH PŘEDMĚTŮ

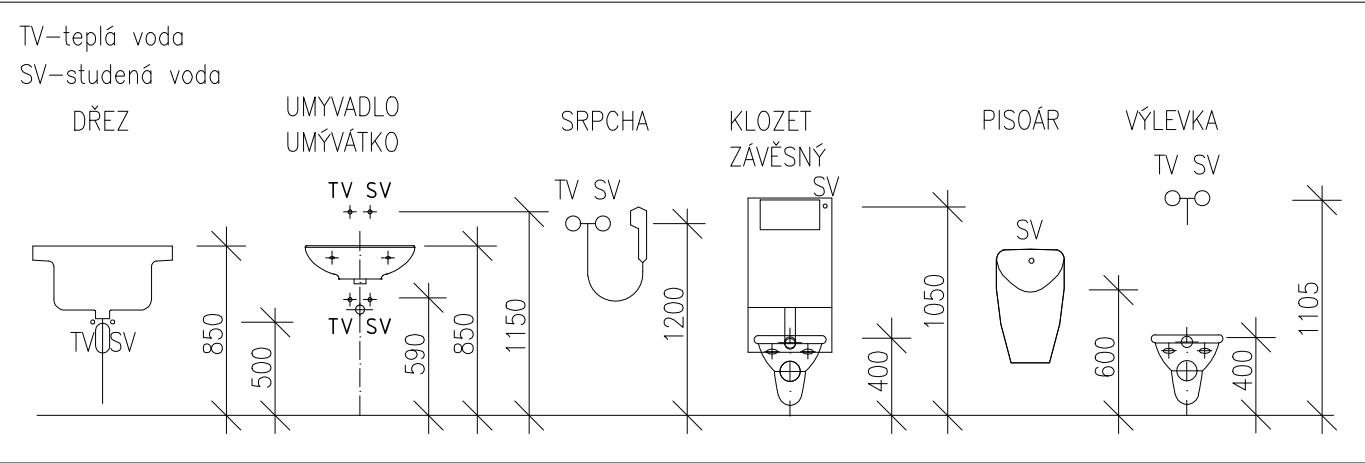

LEGENDA ZAŘÍZOVACÍCH PŘEDMĚTŮ

- WCz – zvláštní WC  
WCzi – zvláštní WC pro tělesně postižené  
P – pisoár  
U – umyvadlo  
S – sprcha  
U1 – umyvadlo pro tělesně postižené  
D – kuchyňský drez  
Výz – výlevka zvláštní  
PH – požární hydrant  
M – myčka nádobí  
U+V – umyvadlo s výlevkou  
Vp – vpust podlahová

LEGENDA POTRUBÍ

- – potrubí připojovací/odpadní  
--- – potrubí zvláštní pod stropem/větrací potrubí  
--- – potrubí svodné – splaškové vody  
--- – potrubí svodné – dešťové vody  
--- – potrubí tlakové kanalizace  
--- – potrubí vodovodní – stávající  
--- – potrubí kanalizační – stávající  
--- – potrubí pošta  
--- – potrubí vedení slaboproudých rozvodů  
--- – potrubí vodovodní – nové

LEGENDA OZNAČENÍ SVISLÉ KANALIZACE


- Sxx<sup>110</sup> – splašková odpadní kanalizace/označení/průměr potrubí  
Dxx<sup>110</sup> – dešťová odpadní kanalizace/označení/průměr potrubí  
Pxx<sup>32</sup> – přečerpávací odpadní kanalizace/označení/průměr potrubí  
Vxx<sup>110</sup> – větrací kanalizace/označení/průměr potrubí

LEGENDA ZNAČENÍ TVAROVEK

- GB – koleno  
OM – ožina  
GRE – čistící tvarovka  
GR – redukce  
OCA – odbočka  
GDA – dvojitá odbočka  
GED – rohová odbočka

POZNÁMKY:

- připojení a odpadní potrubí splaškové kanalizace vedené uvnitř objektu, v drážkách ve zdi, volně nebo v instalačních předstělnách a budou provedena ze systému tliché kanalizace, materiál PE-S2, potrubí vedená od VZT jednotky budou provedena z materiálu PPR-3, PN16  
- potrubí ze systému tliché kanalizace zavěšené volně pod stropem, musí být upravena na zvláštní max. ve vzdálenostech 10x 40  
- svodní potrubí splaškové a dešťové kanalizace vedené v zemi, budou provedena ze systému zabudovaného potrubí pro oblastí teplejšího zatížení, materiál PP o kruhové tuhosti SN10  
- dešťové odpady budou osazeny osazenými spojevinami s košem pro zachycení nečistot  
- dešťové a splaškové odpadní potrubí procházející požárními úseky, budou opatřeny protipožárními ucpávkami

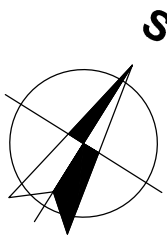

±0,000 = JE RELATIVNÍ = (ROVEŘ 1.NP OBJEKTU (PDLAHA))

|   |  |   |  |
|---|--|---|--|
| INVESTOR:<br>Fakultní nemocnice Olomouc, I. P. Pavlova 185/6, 779 00 Olomouc   |  | AUTORIZAČNÍ RAZÍTKO:   |  |
| AKCE:<br>FN OLOMOUČ - Přístavba objektu "P" pro ambulance a stacionář HOK na pozemcích p.č. 706/8, 711/2, 707/5, 711/1, 711/6, 711/7, 711/2, 711/3, 702/1, 1444, 759, 613/2, k.ú. Nová Ulice |  |   |  |
| STUPEŇ:<br>DOKUMENTACE PRO PROVÁDĚNÍ STAVBY   |  |   |  |
| ČÁST DOKUMENTACE:<br>D.1.4.E ZDRAVOTNĚ TECHNICKÉ INSTALACE   |  | GENERÁLNÍ PROJEKTANT:<br>Ing. arch. ADAM RUJBR Architects<br>Sešák 22, 612 00 Brno - Královské Pole<br>Tel: +420 542 216 508, Fax: +420 542 216 507, GSM: 603 283 041<br>Holešilská nábřeží 19, 150 00 Praha 5<br>Tel: +201 611 333, GSM: +602 799 403 |  |
| ODPOVĚDNÝ PROJEKTANT:<br>Ing. JAROSLAV PROKEŠ   |  | ODPOVĚDNÝ PROJEKTANT:<br>Ing. arch. ADAM RUJBR   |  |
| PROJEKTANT:<br>DAVID PLUHÁČEK   |  | ARCHITEKT:<br>Ing. arch. ADAM RUJBR   |  |
| VYPRACOVAL:<br>DAVID PLUHÁČEK   |  | HIP:<br>Ing. MICHAL BURKA   |  |
| KONTROLOVAL:<br>Ing. JAROSLAV PROKEŠ   |  |   |  |
| OBSAH VÝKRESU   |  | SADA:   |  |
| Č. ZAKÁZKY:   |  |   |  |
| DATUM:   |  |   |  |
| MĚŘITKO:   |  |   |  |
| Č. VÝKRESU:   |  |   |  |
| KANALIZACE - 5.NP   |  | D.1.4.E-09   |  |