



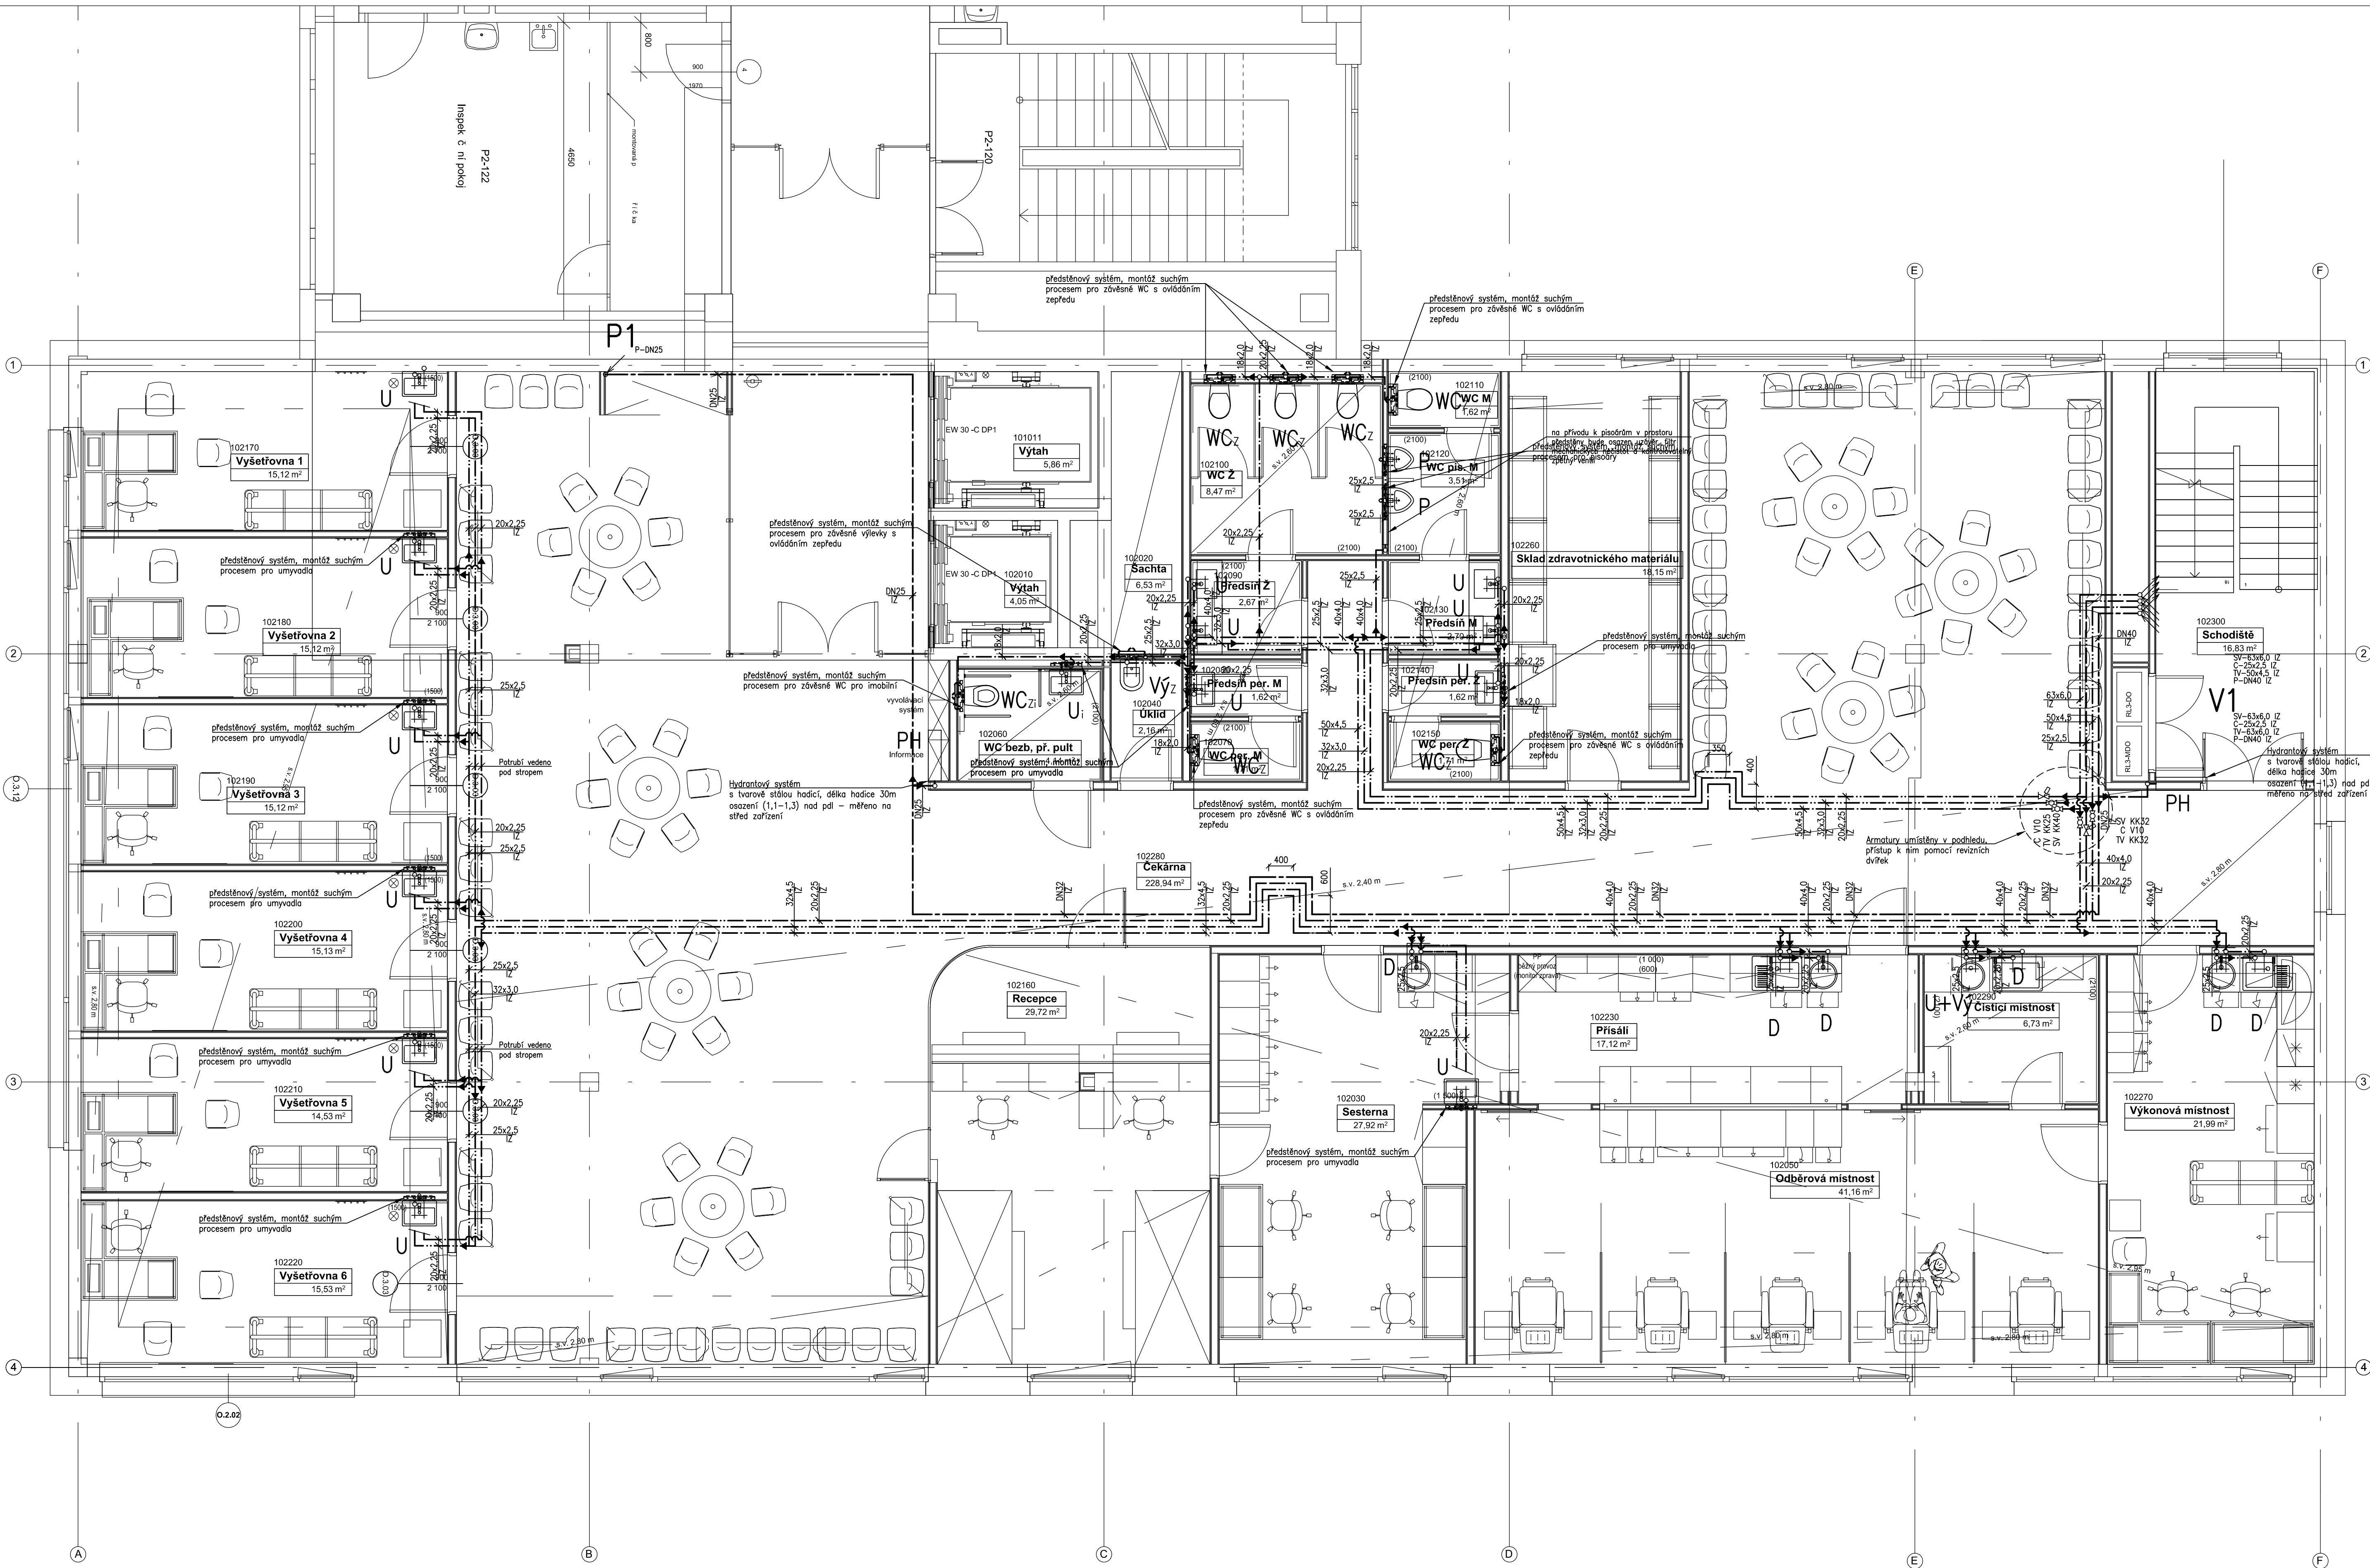

PŘIPOJENÍ ZAŘIZOVACÍCH PŘEDMĚTŮ

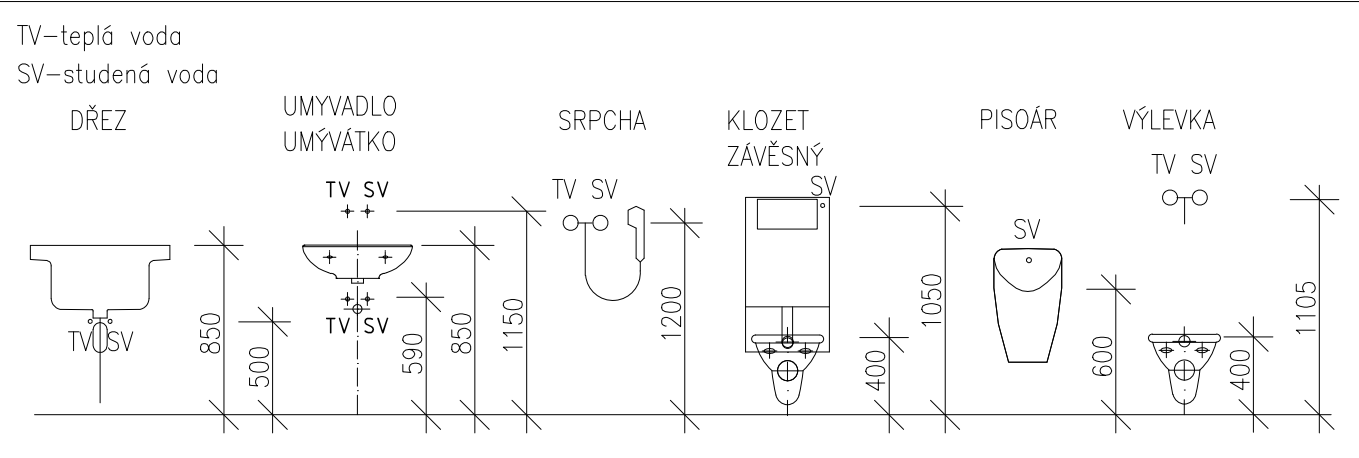

TABULKA TEPELNÝCH IZOLACÍ POTRUBÍ

Potrubí teplé vody (TV)				Potrubí studené vody (SV)			
dimenze	tl. tep. iz.	tepelná izolace		dimenze	tl. tep. iz.	tepelná izolace	
20x2,25	20mm	Typ 1		18x2,0	9mm	Typ 1	
25x2,5	20mm	Typ 1		20x2,25	9mm	Typ 1	
32x3,0	25mm	Typ 1		25x2,5	9mm	Typ 1	
40x4,0	30mm	Typ 1		32x3,0	9mm	Typ 1	
50x4,5	30mm	Typ 1		40x4,0	13mm	Typ 1	
63x6,0	40mm	Typ 2		50x4,5	13mm	Typ 1	
				63x6,0	13mm	Typ 1	

Potrubí teplé vody (C)

dimenze	tl. tep. iz.	tepelná izolace
20x2,25	30mm	Typ 1
25x2,5	30mm	Typ 1

Potrubí požární vody

dimenze	tl. tep. iz.	tepelná izolace
DN25	9mm	Typ 1
DN32	13mm	Typ 1
DN40	13mm	Typ 1

Typ 1 – izolační pouzdro z polyethylenu, lamda 40°C = 0,040 W/mK,
max. povrchová teplota potrubí 102°C, samozhášivý, neskupávající a netřísčící oheň,
Typ 2 – izolační lamelový pás z kamenné vlny s Al polem, lamda při 40°C = 0,043 W/mK,
max. povrchová teplota potrubí 250°C, nehořlavé, třída reakce na oheň A2-s1, d0

LEGENDA ZAŘIZOVACÍCH PŘEDMĚTŮ

- WCz – zvěšené WC
- WCzi – zvěšené WC pro tělesné postižené
- P – pisoár
- U – umyvadlo
- S – sprcha
- Ui – umyvadlo pro tělesné postižené
- D – kuchyňský dřez
- Výz – výlevka zvěšená
- PH – požární hydrant
- My – myčka nádobí
- U+vy – umyvadlo s výlevkou
- Vp – vpust podlahová

LEGENDA POTRUBÍ

- — — — — rozvod studené vody
- — — — — rozvod cirkulačního okruhu teplé vody
- — — — — rozvod teplé vody
- — — — — rozvod vody pro zavlažování
- — — — — rozvod požární vody

Poznámky:

- potrubí studené vody, teplé vody a cirkulace bude provedeno ze vícevrstvého potrubí PE-RT/AL/PE-RT spojovaného lisováním
- potrubí vody pro zavlažování bude provedeno z poly(izopren) plastového potrubí PP-RC1
- požární potrubí bude z uhlíkové oceli uvnitř mříž potrubí (třída hořlavosti A1 dle DIN 4020-1)
- potrubí bude opatřeno tepelnou izolací dle zvlášť uvedených v tabulce ve výkresové dokumentaci
- potrubí bude řádně upevněno na závětech a korozích. Typ uchytení dle použitého systému prováděcí firmy.
- potrubí vedené mimo objekt bude vedeno v nezáchranné trubce
- teplotní roztažnost potrubí bude řešena dle montážních předpisů výrobce, přednostně přirozenými kompenzátory L, Z, v trasech vedení potrubí.
- přesné typy zařizovacích předmětů a výkrojových armatur budou specifikovány investorem společně s architektem při realizaci.
- umístění zařizovacích předmětů a následně i přípojek pro jejich napájení bude řešeno v koordinaci s dodavateli a architektonickým řešením interiéru
- potrubí procházející požárními úseky, budou prostupy vyplněny protipožární pěnou



±0,000 = JE RELATIVNÍ = (OVĚŘ 1.NP OBJEKTU (PODLAHA))

INVESTOR: Fakultní nemocnice Olomouc, I. P. Pavlova 185/6, 779 00 Olomouc

AUTORIZAČNÍ RAZÍTKO:

AKCE: FN OLOMOUČ - Pístavba objektu "P" pro ambulance a stacionární HOK na pozemcích p.č. 706/8, 711/2, 707/5, 711/1, 711/6, 711/7, 711/2, 711/3, 702/1, 1444, 759, 613/2, k.ú. Nová Ulice

STUPEŇ: DOKUMENTACE PRO PROVÁDĚNÍ STAVBY

ČÁST DOKUMENTACE:

D.1.4.E ZDRAVOTNĚ TECHNICKÉ INSTALACE

GENERÁLNÍ PROJEKTANT:

Adam Rujbr Architects

Společnost 22, 672 00 Brno - Královské Pole
Tel: +420 542 216 508, Fax: +420 542 216 507, GSM: 603 283 041
Hoděpřánská 19, 150 00 Praha 5
Tel: +420 251 511 333, GSM: +420 779 403

ODPOVĚDNÝ PROJEKTANT:

Ing. JAROSLAV PROKEŠ

PROJEKTANT:

DAVID PULHÁČEK

VYPRACOVAL:

DAVID PULHÁČEK

KONTROLOVAL:

Ing. JAROSLAV PROKEŠ

OBSAH VÝKRESU

VODOVOD - 2.NP

Č. ZAKÁZKY:

DATUM:

05/2018

MĚŘÍTKO:

1:50

Č. VÝKRESU:

D.1.4.E-13

SADA: