


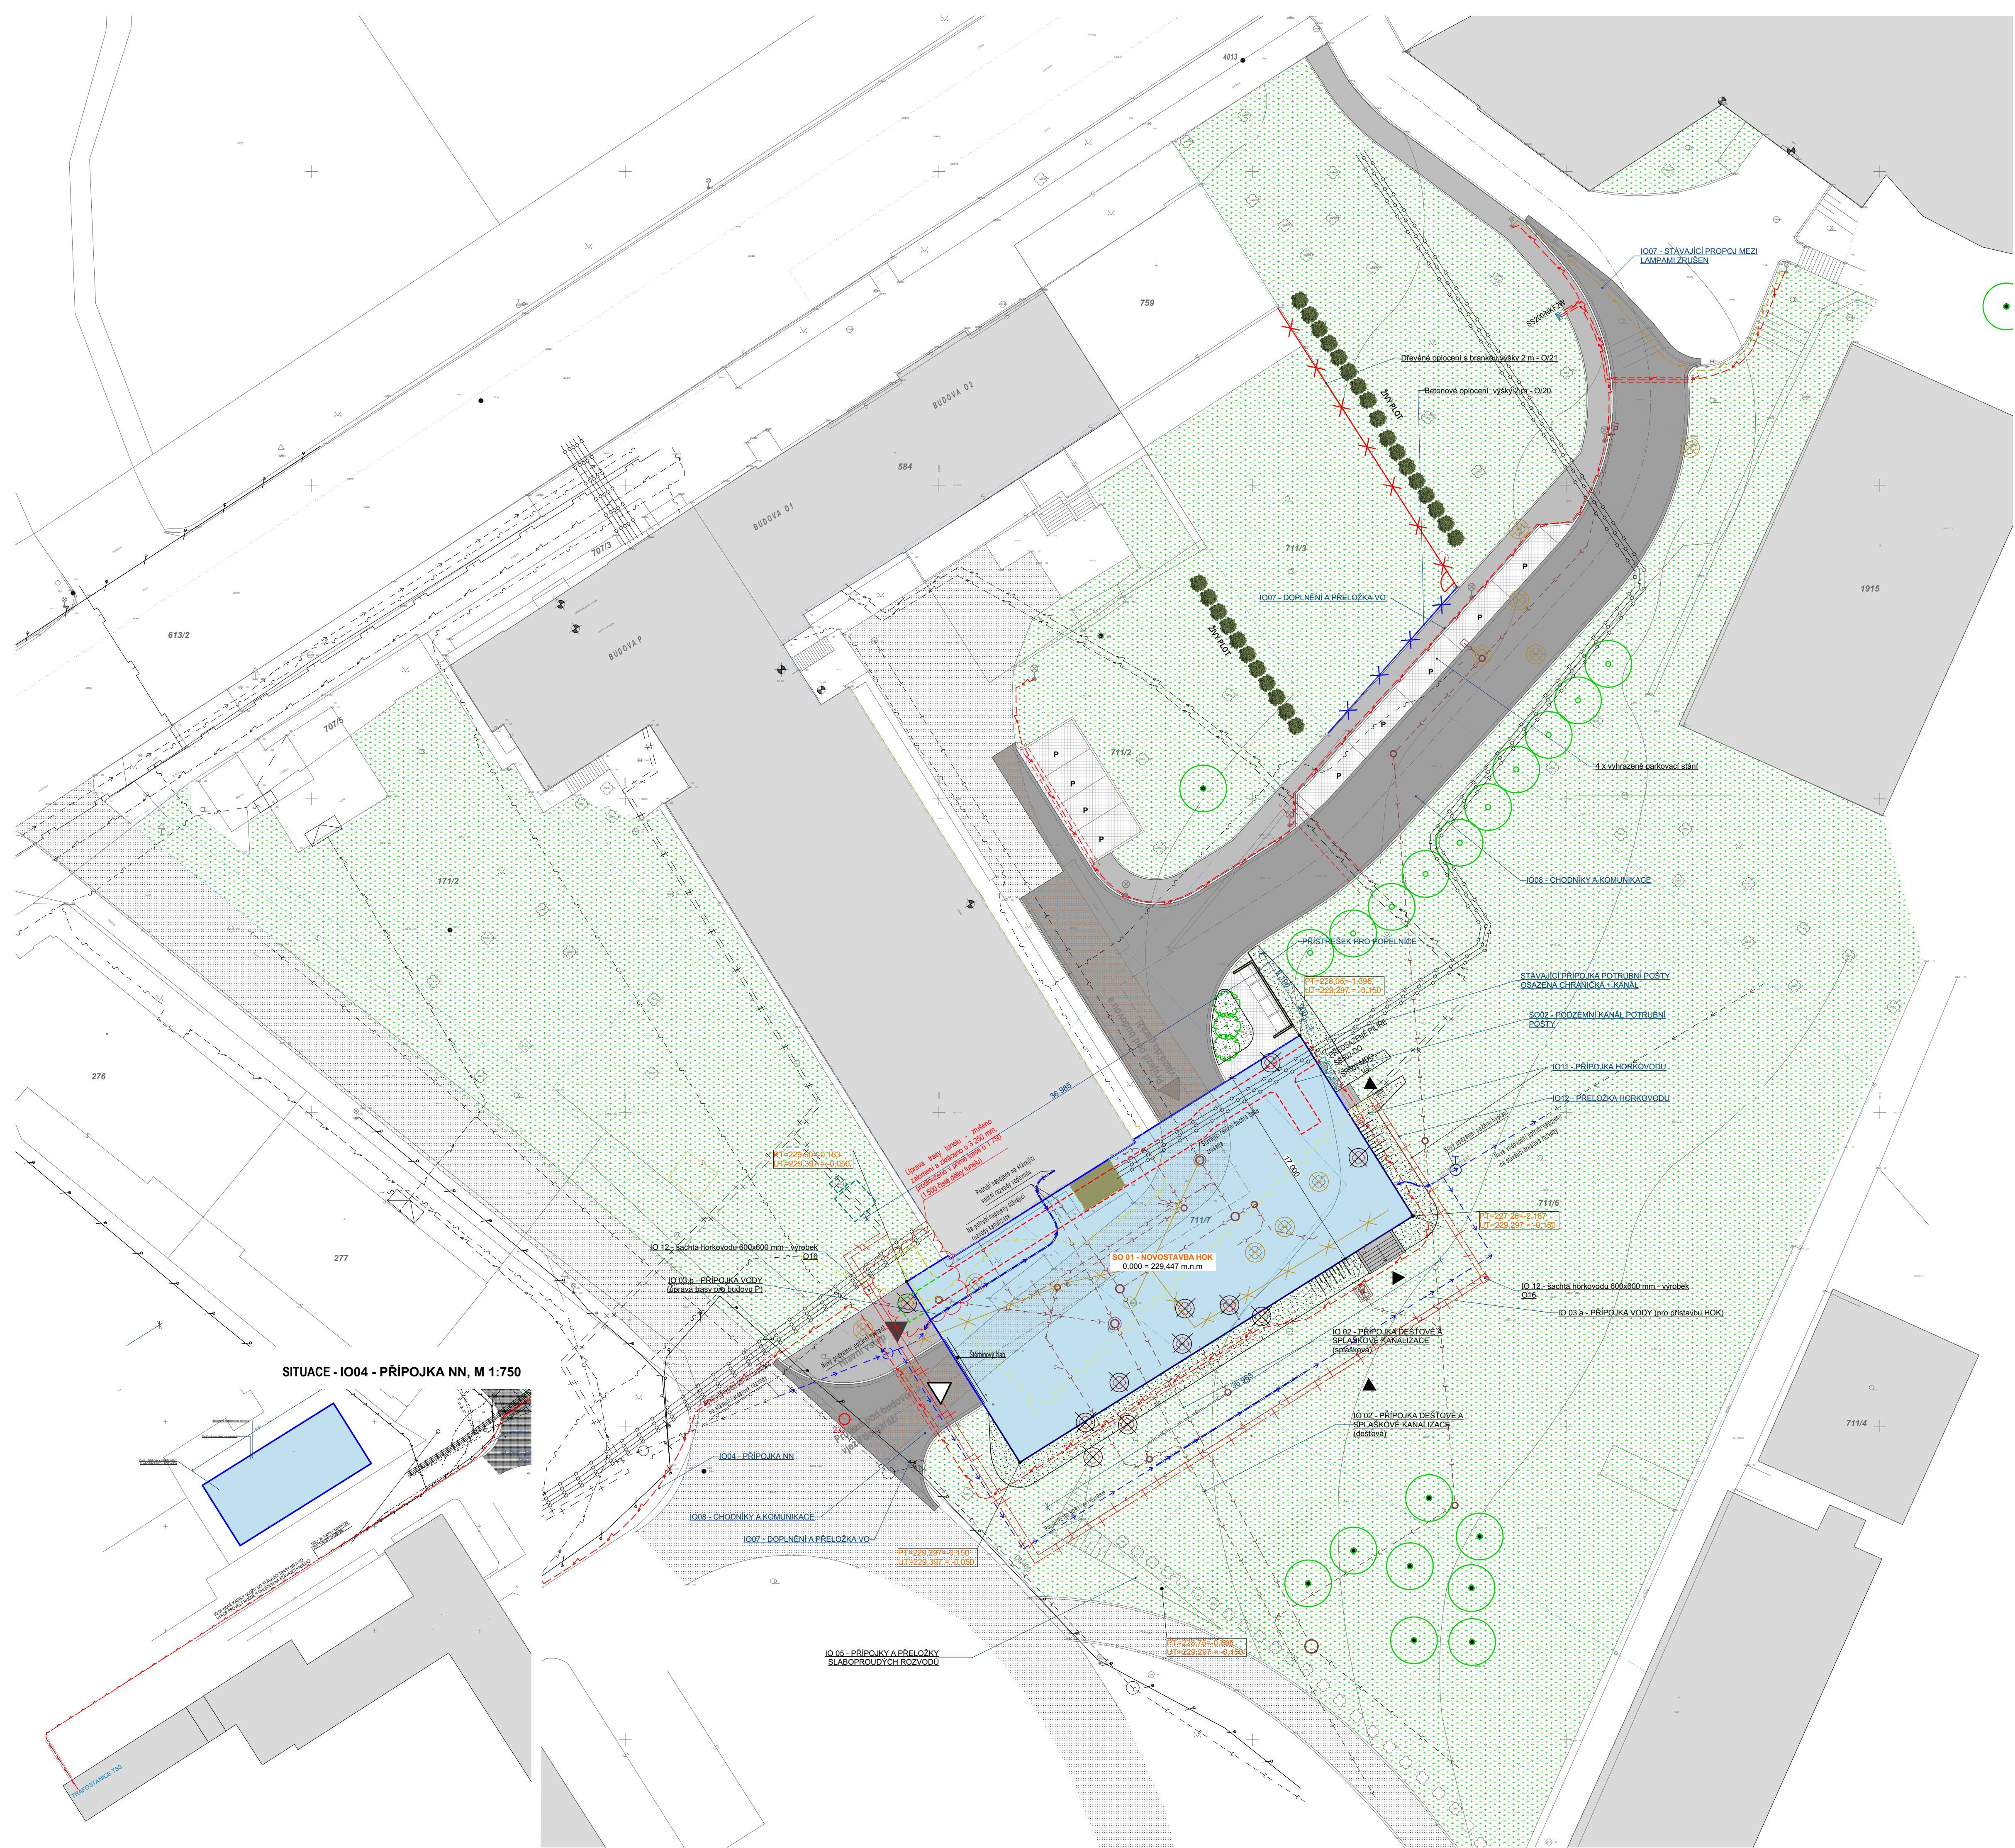

SITUACE - IO04 - PŘÍPOJKA NN, M 1:750

LEGENDA STÁVAJÍCÍCH SÍTÍ

- TEPLOVOD
- PODZEMNÍ VEDENÍ NN
- PODZEMNÍ VEDENÍ PLYNU - RWE
- PODZEMNÍ VEDENÍ SLABOPROUDÝCH ROZVODŮ
- PODZEMNÍ VEDENÍ KYSLÍKU
- PODZEMNÍ VEDENÍ MAR
- POTRUBNÍ POŠTA
- DEŠŤOVÁ A JEDNOTNÁ KANALIZACE
- SPLAŠKOVÁ KANALIZACE
- VEŘEJNÉ OSVĚTLENÍ

LEGENDA NOVÝCH / RUŠENÝCH SÍTÍ

- PŘÍPOJKA VODY
- POTRUBÍ VODY RUŠENÉ
- SPLAŠKOVÁ KANALIZACE
- DEŠŤOVÁ KANALIZACE
- STÁVAJÍCÍ KANALIZACE RUŠENÉ
- ROZVOD O2 A SLABOPROUDU PO AREÁLU - přeložená
- ROZVOD O2 A SLABOPROUDU - rušená nebo přeložená do žlabů
- PŘÍPOJKA NN (MDO, DO) A VO
- PŘÍPOJKA A PŘELOŽKA TEPLOVODU
- PŘÍPOJKA TEPLOVODU - rušená
- POTRUBNÍ ROZVOD KYSLÍKU (O2)
- POTRUBNÍ ROZVOD KYSLÍKU (O2) - STÁVAJÍCÍ
- POTRUBNÍ ROZVOD STLAČ. VZDUCHU (SV) - neredukovaný
- POTRUBNÍ ROZVOD KYSLÍKU (O2) - DEMONTÁŽ/ZASLEPENÍ
- POTRUBNÍ POŠTA - rušená
- POTRUBNÍ POŠTA - přeložka

LEGENDA VÝPLNÍ A ZNAČEK

- PŘÍSTAVBA OBJEKTU P - HOK
- NOVÉ KOMUNIKACE
- NOVÉ CHODNÍKY
- PLOCHY ZELENĚ/NOVÉ SVAHOVÁNÍ S MULČEM
- STÁVAJÍCÍ KOMUNIKACE/ RUŠENÁ KOMUNIKACE
- PARKOVACÍ STÁNÍ - ZATRAVNĚNÁ DLAŽBA
- BOURANÝ OBJEKT
- STÁVAJÍCÍ STROMY
- PŘESAŽOVANÉ STROMY
- KÁCENÉ STROMY
- PŘESAZENÉ NEBO NOVÉ STROMY A KEŘE
- RUŠENÉ / STÁVAJÍCÍ / NOVÉ LAMPY VO
- HRANICE KATASTRU
- HRANICE ŘEŠENÉHO ÚZEMÍ
- HRANICE POŽÁRNĚ NEBEZPEČNÉHO PROSTORU
- NOVÉ OPLOČENÍ - VÝROBK Y O/20 A O/21

SEZNAM STAVEBNÍCH A INŽENÝRSKÝCH OBJEKTŮ

- SO 01 - PŘÍSTAVBA OBJEKTU P - HOK
- SO 02 - PODZEMNÍ KANÁL POTRUBNÍ POŠTY
- IO 02 - PŘÍPOJKA DEŠŤOVÉ A SPLAŠKOVÉ KANALIZACE
- IO 03.a - PŘÍPOJKA VODY (pro přístavbu HOK)
- IO 03.b - PŘÍPOJKA VODY (pro pavilon P, úprava trasy)
- IO 04 - PŘÍPOJKA NN
- IO 05 - PŘÍPOJKY A PŘELOŽKY SLABOPROUDÝCH ROZVODŮ
- IO 06 - SADOVÉ ÚPRAVY
- IO 07 - DOPLNĚNÍ A PŘELOŽKA VO
- IO 08 - CHODNÍKY A KOMUNIKACE
- IO 09 - PŘELOŽKY KANALIZACÍ
- IO 10 - PŘELOŽKA VODY
- IO 11 - PŘÍPOJKA HORKOVODU
- IO 12 - PŘELOŽKA HORKOVODU

INVESTOR: Fakultní nemocnice Olomouc, I. P. Pavlova 185/6, 779 00 Olomouc		AUTORIZAČNÍ RAZÍTKO:	
AKCE: PD - rozšíření potrubní pošty ... 10/2018			
STUPEŇ: DOKUMENTACE PRO PROVÁDĚNÍ STAVBY			
ČÁST DOKUMENTACE:		GENERÁLNÍ PROJEKTANT: Adam Rujbr Architects Srlská 22, 612 00 Brno - Královovo Pole Tel.: 545 216 938, Fax: 545 216 937, GSM: 603 283 041 Havlíkova 18, 155 00 Praha 5 Tel.: 251 511 333, GSM: 603 799 403	
C. SITUACE STAVBY			
ODPOVĚDNÝ PROJEKTANT:	Ing. arch. ADAM RUJBR	ODPOVĚDNÝ PROJEKTANT:	Ing. arch. ADAM RUJBR
PROJEKTANT:	Ing. MICHAL SURKA	ARCHTEKT:	Ing. arch. ADAM RUJBR
VYPRACOVAL:	Ing. MICHAL SURKA	HIP:	Ing. MICHAL SURKA
KONTROLOVAL:	Ing. arch. ADAM RUJBR		
OBSAH VÝKRESU:		SADA:	
Koordinační situační výkres		Č. ZKÁZKY:	
		DATUM:	
		MĚŘÍTKO:	
		Č. VÝKRESU:	
		10/2018	C.3