


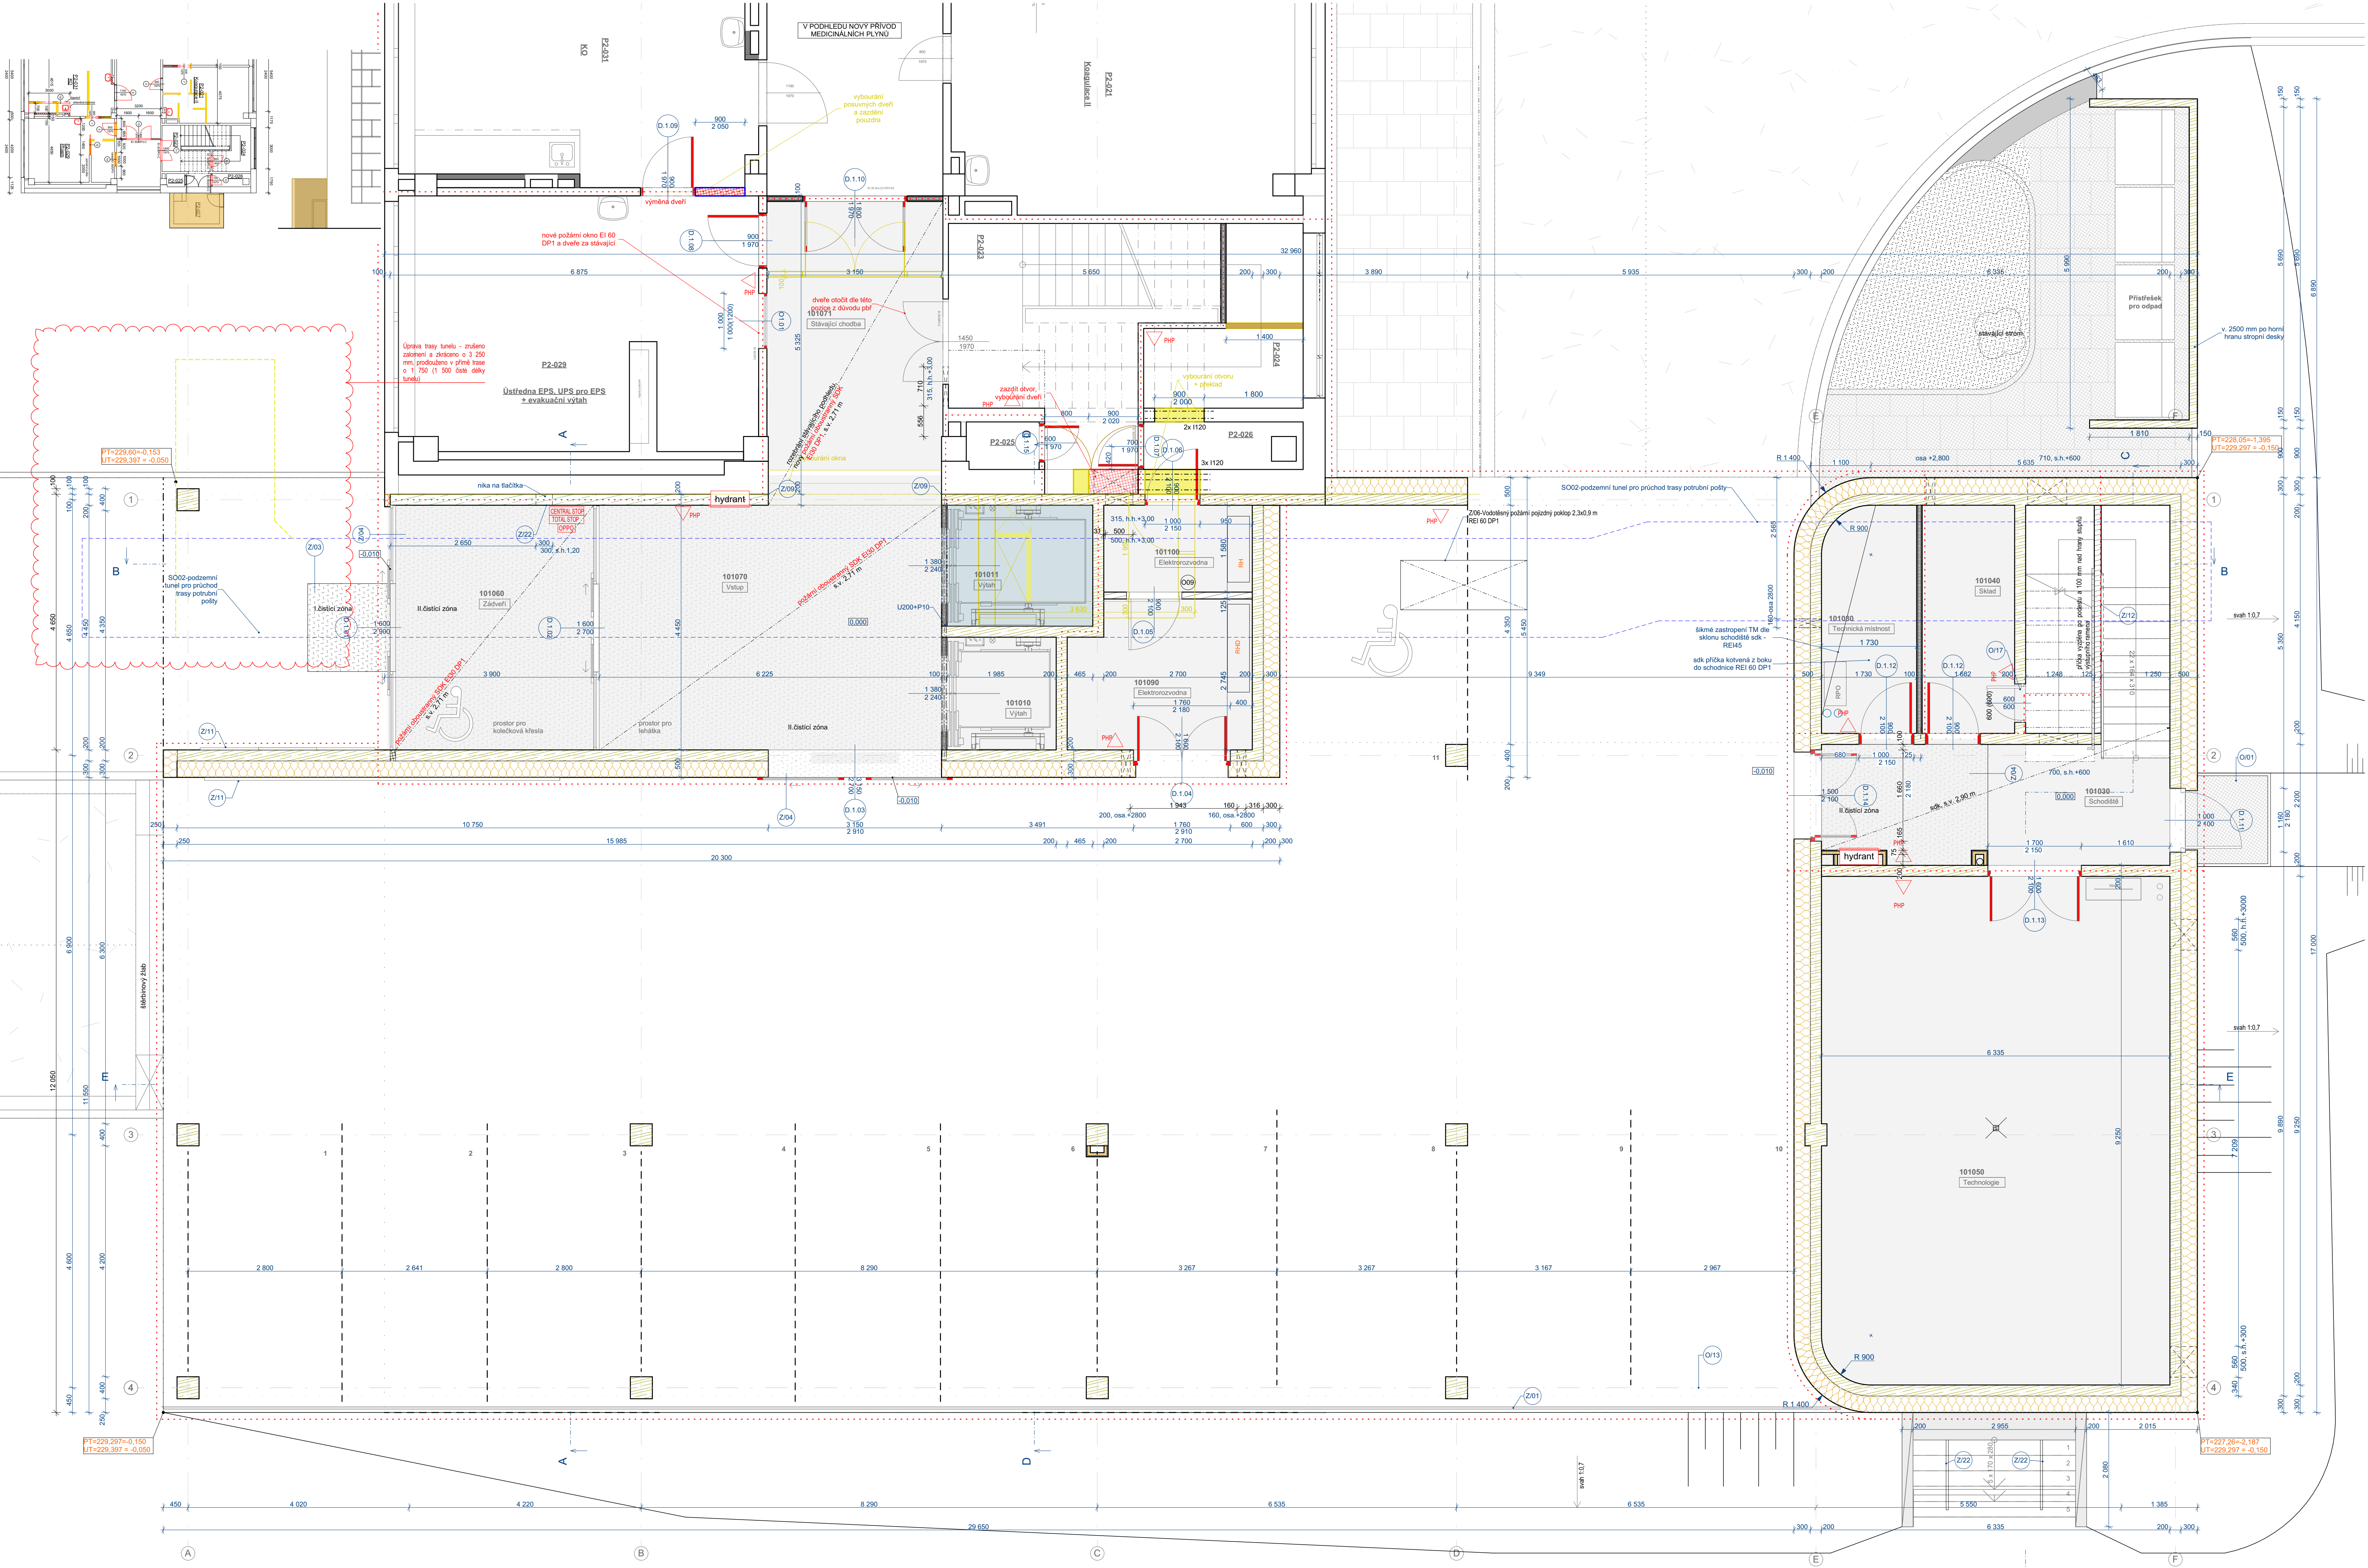

Tabulka místností 1.NP				
Č.	Název místnosti	(m2)	Podlaha	Povrch stěn
101010	Výťah	4.37	Probarvené PVC	
101011	Výťah	5.97	Probarvené PVC	
101030	Schodiště	19.88	Keramická dlažba schodišťová (P7)	Malba bílá, latexový náter v. 1500 mm
101040	Sklad	12.95	Keramická dlažba schodišťová (P7)	Malba bílá
101050	Technologie	58.60	Keramická dlažba veikoformátová (P7)	Malba bílá
101060	Zároveň	16.77	Čistící zóna (P1)	Malba bílá, latexový náter v. 1500 mm
101070	Vstup	29.54	Čistící zóna (P1)	Malba bílá, latexový náter v. 1500 mm
101071	Stávající chodba	15.52	Stávající podlaha	Malba bílá, latexový náter v. 1500 mm
101080	Technická místnost	7.02	Keramická dlažba veikoformátová (P7)	Malba bílá
101090	Elektronozvodna	8.78	Keramická dlažba veikoformátová (P2)	Malba bílá
101100	Elektronozvodna	4.26	Keramická dlažba veikoformátová (P2)	Malba bílá
		183,65 m²		

Důležité poznámky k projektu

- Na projekt je žádáno o dotaci z fondu OPŽP jako na pasivní budovu. Na toto musí být brán zřetel při provádění stavby a pracovní postupy to musí zohlednit. Obálka budovy musí být absolutně těsná a bude a zhotovitel bude provádět Blower door test !!

- konkrétní materiály, odstíny a výrobky je třeba vždy odsouhlasit s investorem a hlavním architektem projektu.

- výkresy nábytku nenahrazují dílenskou dokumentaci, kterou je třeba před dodáním vypracovat a odsouhlasit investorem a hlavním architektem projektu.

- před výrobou pevného a mobilního nábytku je třeba veškeré rozměry ověřit na stavbě a zaměřit




- všechny výrobky umístěné ve standardech je nutno určit výběrem s investorem a hlavním architektem

- všechny SDK konstrukce je nutné při jejich realizaci přizpůsobit budoucímu zavěšení nábytku nebo dalšího vybavení a zajistit dostatečnou únosnost. Jak pro nábytek, vybavení, madla, zdravotnickou technologii a další. Je třeba aby veškeré kotvení body v SDK přičle spíňovali pevnostní hodnoty udávané výrobcem a zatížením a nedošlo tak k možnému vytržení nebo poškození SDK příček.

- při montáži budou do SDK konstrukce příčky vkládaný výměny a služební prvky pro zavěšení veškerého vybavení, jak je uvedeno výše. To musí vždy odpovídat kotvení konkrétního výrobku do požadavků na únosnost nebo požadavků výrobce a projektu interiéru. Tyto prvky jsou součástí ceny dodávky SDK příček.

LEGENDA MATERIÁLŮ

- OBVOODOVÁ STĚNA NAD TERÉNEM
ŽB STĚNA TL. 200 mm + MINERÁLNÍ VATA TL. 300 mm
- OBVOODOVÁ STĚNA POD TERÉNEM
ŽB STĚNA TL. 200 mm + XPS TL. 300 mm
- OBVOODOVÁ STĚNA ZDĚNÁ
KERAMICKÁ TVÁRNICE TL. 240 mm + MINERÁLNÍ VATA TL. 260 mm
- OBVOODOVÁ STĚNA TECHNICKÉ MÍSTNOSTI
KERAMICKÁ TVÁRNICE TL. 200 mm + MINERÁLNÍ VATA TL. 100 mm
- VNITŘNÍ PŘÍČKA - SDK - REI 60 DP1 (dvoulet opláštění)
TL. 150 mm, R_w = 54 dB
- VNITŘNÍ PŘÍČKA - SDK - REI 60 DP1 (dvoulet opláštění)
TL. 100 mm, R_w = 47 dB, B3
- VNITŘNÍ PŘÍČKA - OHODBY - ZVÝŠENÁ PEVNOST (dvoulet opláštění)
TL. 150 mm, R_w = 54 dB, REI 60 DP1, DO VÝŠKY 1,2 m VYSOKOPEVNOSTNÍ SDK
- VNITŘNÍ PŘÍČKA (dvoulet opláštění)
TL. 125 mm, REI 60 DP1, R_w = 54 dB
- OPĚLÁSTĚNÍ ROZVODŮ (jednoduché opláštění)
TL. 75 mm
- KERAMICKÉ ZDVOVY TL. 100 a 125 mm
KERAMICKÉ PŘÍČKOVKY NA MALTU M5
- ZÁSYV HUTNĚNÝ, MATERIÁL VHODNÝ PRO ZÁSYVY, HUTNITELNÝ
- ROVINÁVACÍ HUTNĚNÝ PODSYV ZE ŠTĚRKOCORTĚ
- ROSTLÝ TERÉN
- STÁVAJÍCÍ KONSTRUKCE
- HRANICE POŽÁRNÍCH ÚSEKŮ

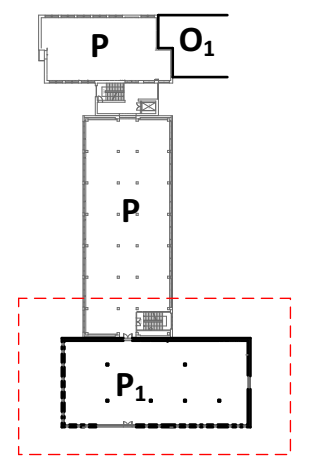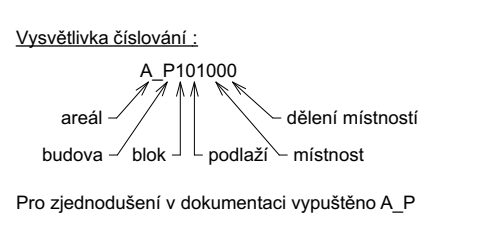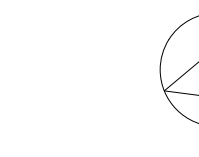

Zvláštní požadavky

Na budovu je žádáno o dotaci z OPŽP jako na pasivní stavbu a tak musí být i prováděna. Po celou dobu realizace musí být prováděny všechny práce s ohledem na tuto skutečnost a obálka budovy musí být naprosto těsná. Na stavbě proběhne Blower door test.

INVESTOR: Fakultní nemocnice Olomouc, I. P. Pavlova 185/6, 779 00 Olomouc		AUTORIZAČNÍ RAZÍTKO:	
AKCE: PD - rozšíření potrubní pošty - 10/2018			
STUPEŇ: DOKUMENTACE PRO PROVÁDĚNÍ STAVBY			
ČÁST DOKUMENTACE:		GENERÁLNÍ PROJEKTANT:	
D.1.1 ARCHITEKTONICKO-STAVEBNÍ REŠENÍ		Adam Rujbr Architects Srovnávací 22, 110 00 Praha 1 Tel. 545 216 986, Fax 545 216 937, GSM 603 283 041 Mobilní telefon 116 155 00 Praha 5 Tel. 251 511 333, GSM 603 799 403	
ODPOVĚDNÝ PROJEKTANT: Ing. arch. ADAM RULBR		ODPOVĚDNÝ PROJEKTANT: Ing. arch. ADAM RULBR	
PROJEKTANT: Ing. MICHAL SURKA		ARCHITEKT: Ing. arch. ADAM RULBR	
VYPRACOVAL: Ing. arch. ALEŠ CHLÁD, Ing. MICHAL SURKA		HP: Ing. MICHAL SURKA	
KONTROLOVAL: Ing. arch. ADAM RULBR			
OBSAH VÝKRESU:		Č. ZÁKAZKY:	
Púdorys 1.NP		DATUM: 10/2018	
		MĚRÍTKO: 1:50	
		Č. VÝKRESU: D.1.1.4	
		SADA:	