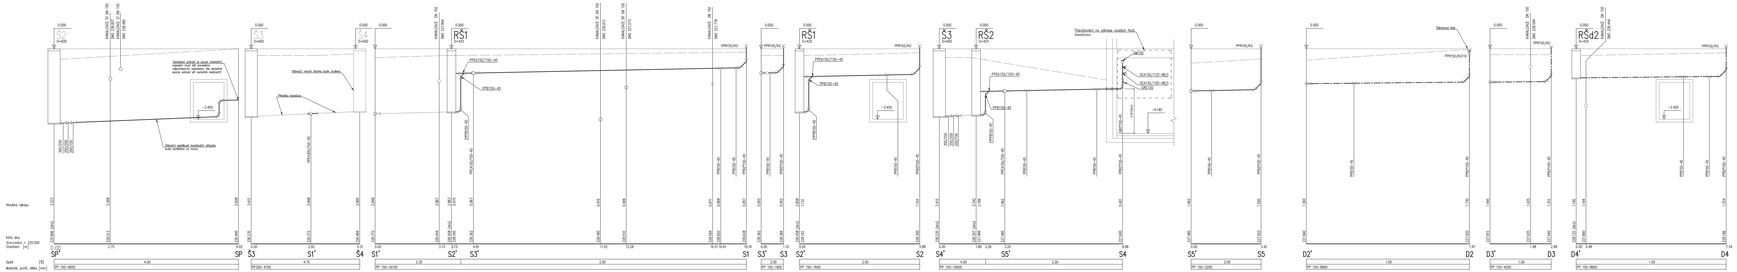

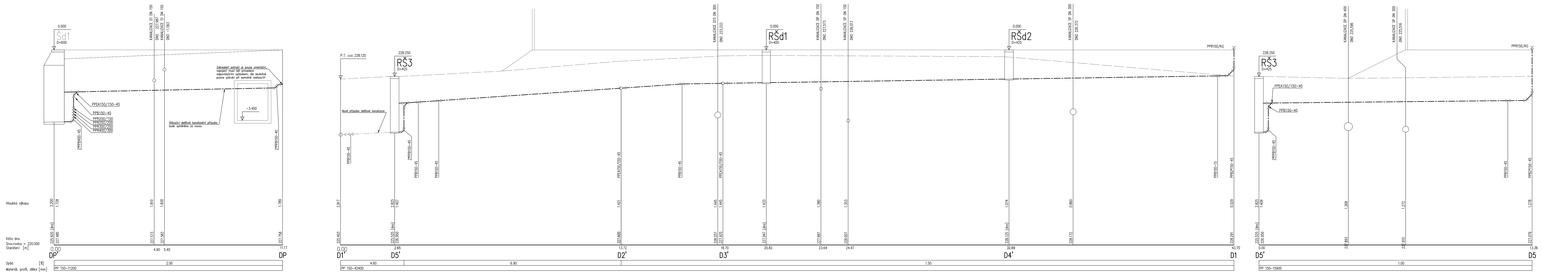

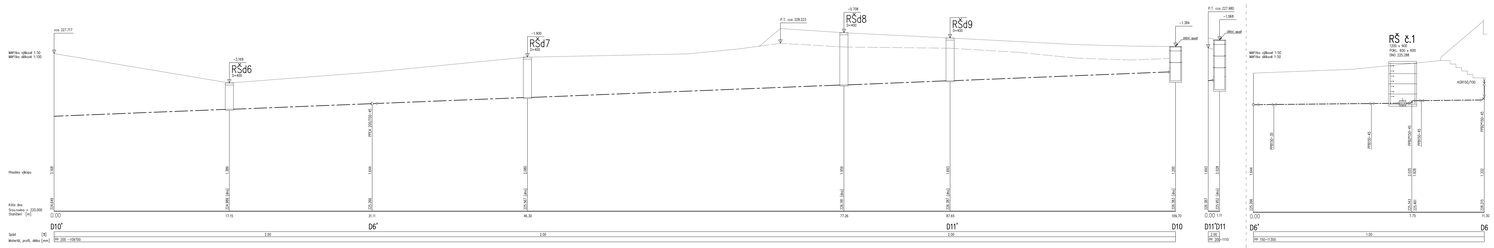

PŘIPOJENÍ ZAŘIZOVACÍCH PŘEDMĚTŮ

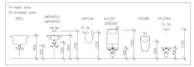

LEGENDA ZAŘIZOVACÍCH PŘEDMĚTŮ

- **WC** - záchod WC
- **WC** - záchod WC pro tělesně postižené
- **P** - pisoár
- **U** - umyvadlo
- **U** - umyvadlo
- **U** - umyvadlo pro tělesně postižené
- **S** - kuchyňský dřez
- **VŠ** - výlevka zvlášťová
- **PV** - podlahová vpusť
- **ZV** - zápachová uzávěra
- **UVB** - umyvadlo s výlevkou
- **Vp** - vpusť podlahová

LEGENDA POTRUBÍ

- DN 100 DN 100 - potrubí kanalizační/odpadní



LEGENDA ZNAČENÍ TVAROVEK

- UX - redukce
- TX - tvarovka
- OX - otevřená tvarovka
- CX - zátka
- VX - odbočka
- UZX - uzavřená odbočka
- OZX - otevřená odbočka

POZNÁMKY:



ZAKLADATEL: Fakulta rentoviza Olomouc, L. P. Pavlova 1954/6, 779 00 Olomouc		AUTORIZACE/PLATNO	
STAVBA: **PŘ-SLOMOUC - Přístavba objektu "P" pro ambulance v areálu FZS** Olomouc, Hněvotínská 1333/40, 775 20 Olomouc - Hejčín, p.č. 1141/2, 1141/5, 1142/1, 1144, 1150, 2122/1, k.ú. Nové Lésky			
DOKUMENTACE PRO PROVÁDĚNÍ STAVBY			
ČÁST DOKUMENTACE: D.1.4.6 ZDRAVOTNĚ TECHNICKÉ INSTALACE	ZODPOVĚDNÝ PROJEKTANT: Adam Ruže Architects		
	ADAM RUŽIČKA, Dipl.Ing.Arch. ČKAIT-0009 Hejčínská 1333/40, 779 00 Olomouc tel.: +420 603 511 511, e-mail: info@ar-a.cz		
GARANT PROJEKTANT: Ing. JAROSLAV PRAUSER	GARANT PROJEKTANT: Ing. arch. ADAM RUŽIČKA		
PROJEKTANT: DAVID PLAMEČEK	ARCHITEKT: Ing. arch. ADAM RUŽIČKA		
KONTROLOVAL: JAROSLAV PRAUSER	Ing. MICHAL SEMELA		
KRESLIL/ZPRACOVAL: Ing. JAROSLAV PRAUSER			
DŘÍMA VÝKRESU: KANALIZACE-POSEDLNÝ PROFIL	2. ZAHAJENÍ DATUM: 05/2018	MĚŘÍTKO: 1:50	Č. VÝKRESU: D.1.4.6-07