


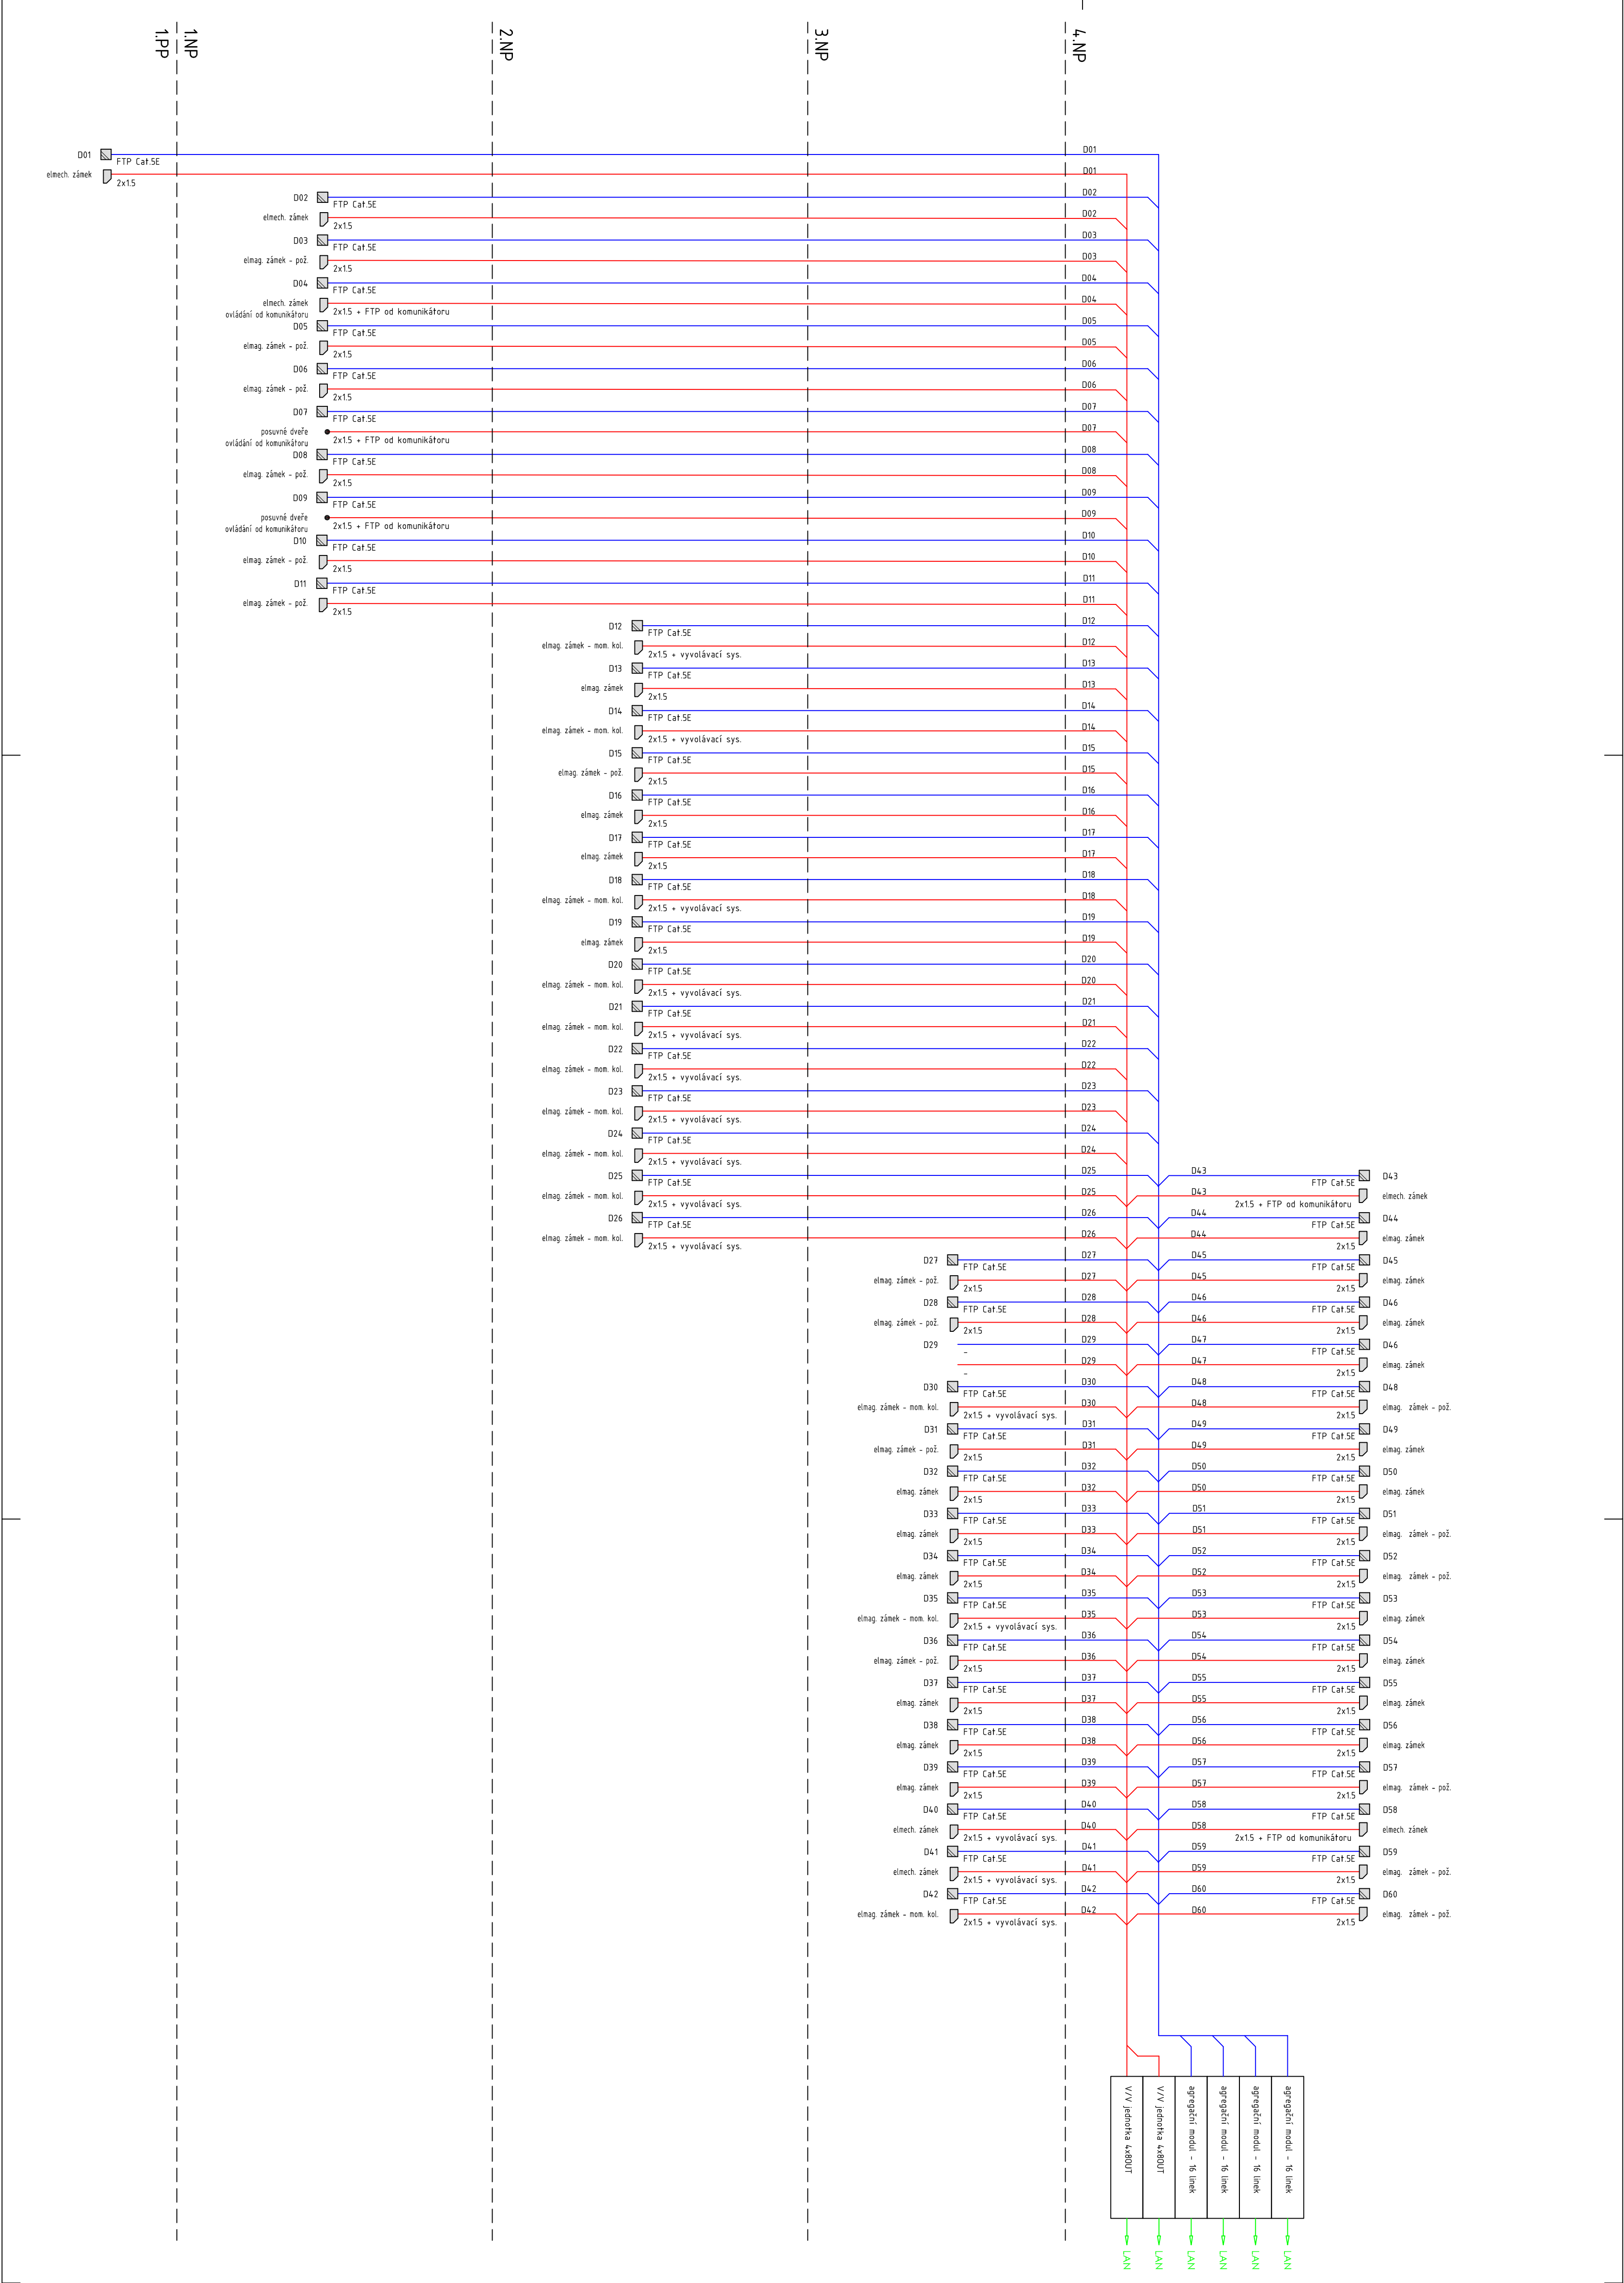

INVESTOR: Fakultní nemocnice Olomouc, I. P. Pavlova 185/6, 779 00 Olomouc		AUTORIZACE/PRŮVOD:	
AKCE: FN OLOMOUČ - Přístavby objektu "P" pro ambulance a stacionář HOK na pozemcích p.č. 709/8, 711/2, 707/5, 711/5, 711/6, 711/7, 711/2, 720/1, 744, 758, 819/2, k.ú. Nová Bělá			
STŘEDÍ: DOKUMENTACE PRO PROVEDENÍ STAVBY			
ČÁST DOKUMENTU: D.1.4 TECHNIKA PROSTŘEDÍ STAVBY		OBECNÝ PROJEKTANT:  Adam Rujbr Architects	
PROJEKTOVÝ PROJEKTANT: Ing. arch. ADAM RUIBR		Ing. arch. ADAM RUIBR	
PROJEKTANT: INGRAPHAL SVOBODA		INGRAPHAL SVOBODA	
VÝRAŽOVÁNÍ: KONSTRUKCE		KONSTRUKCE	
OBECNÝ VÝKRES: Blokové schéma EKV		C. VÝKRES: D.1.4.H27	