


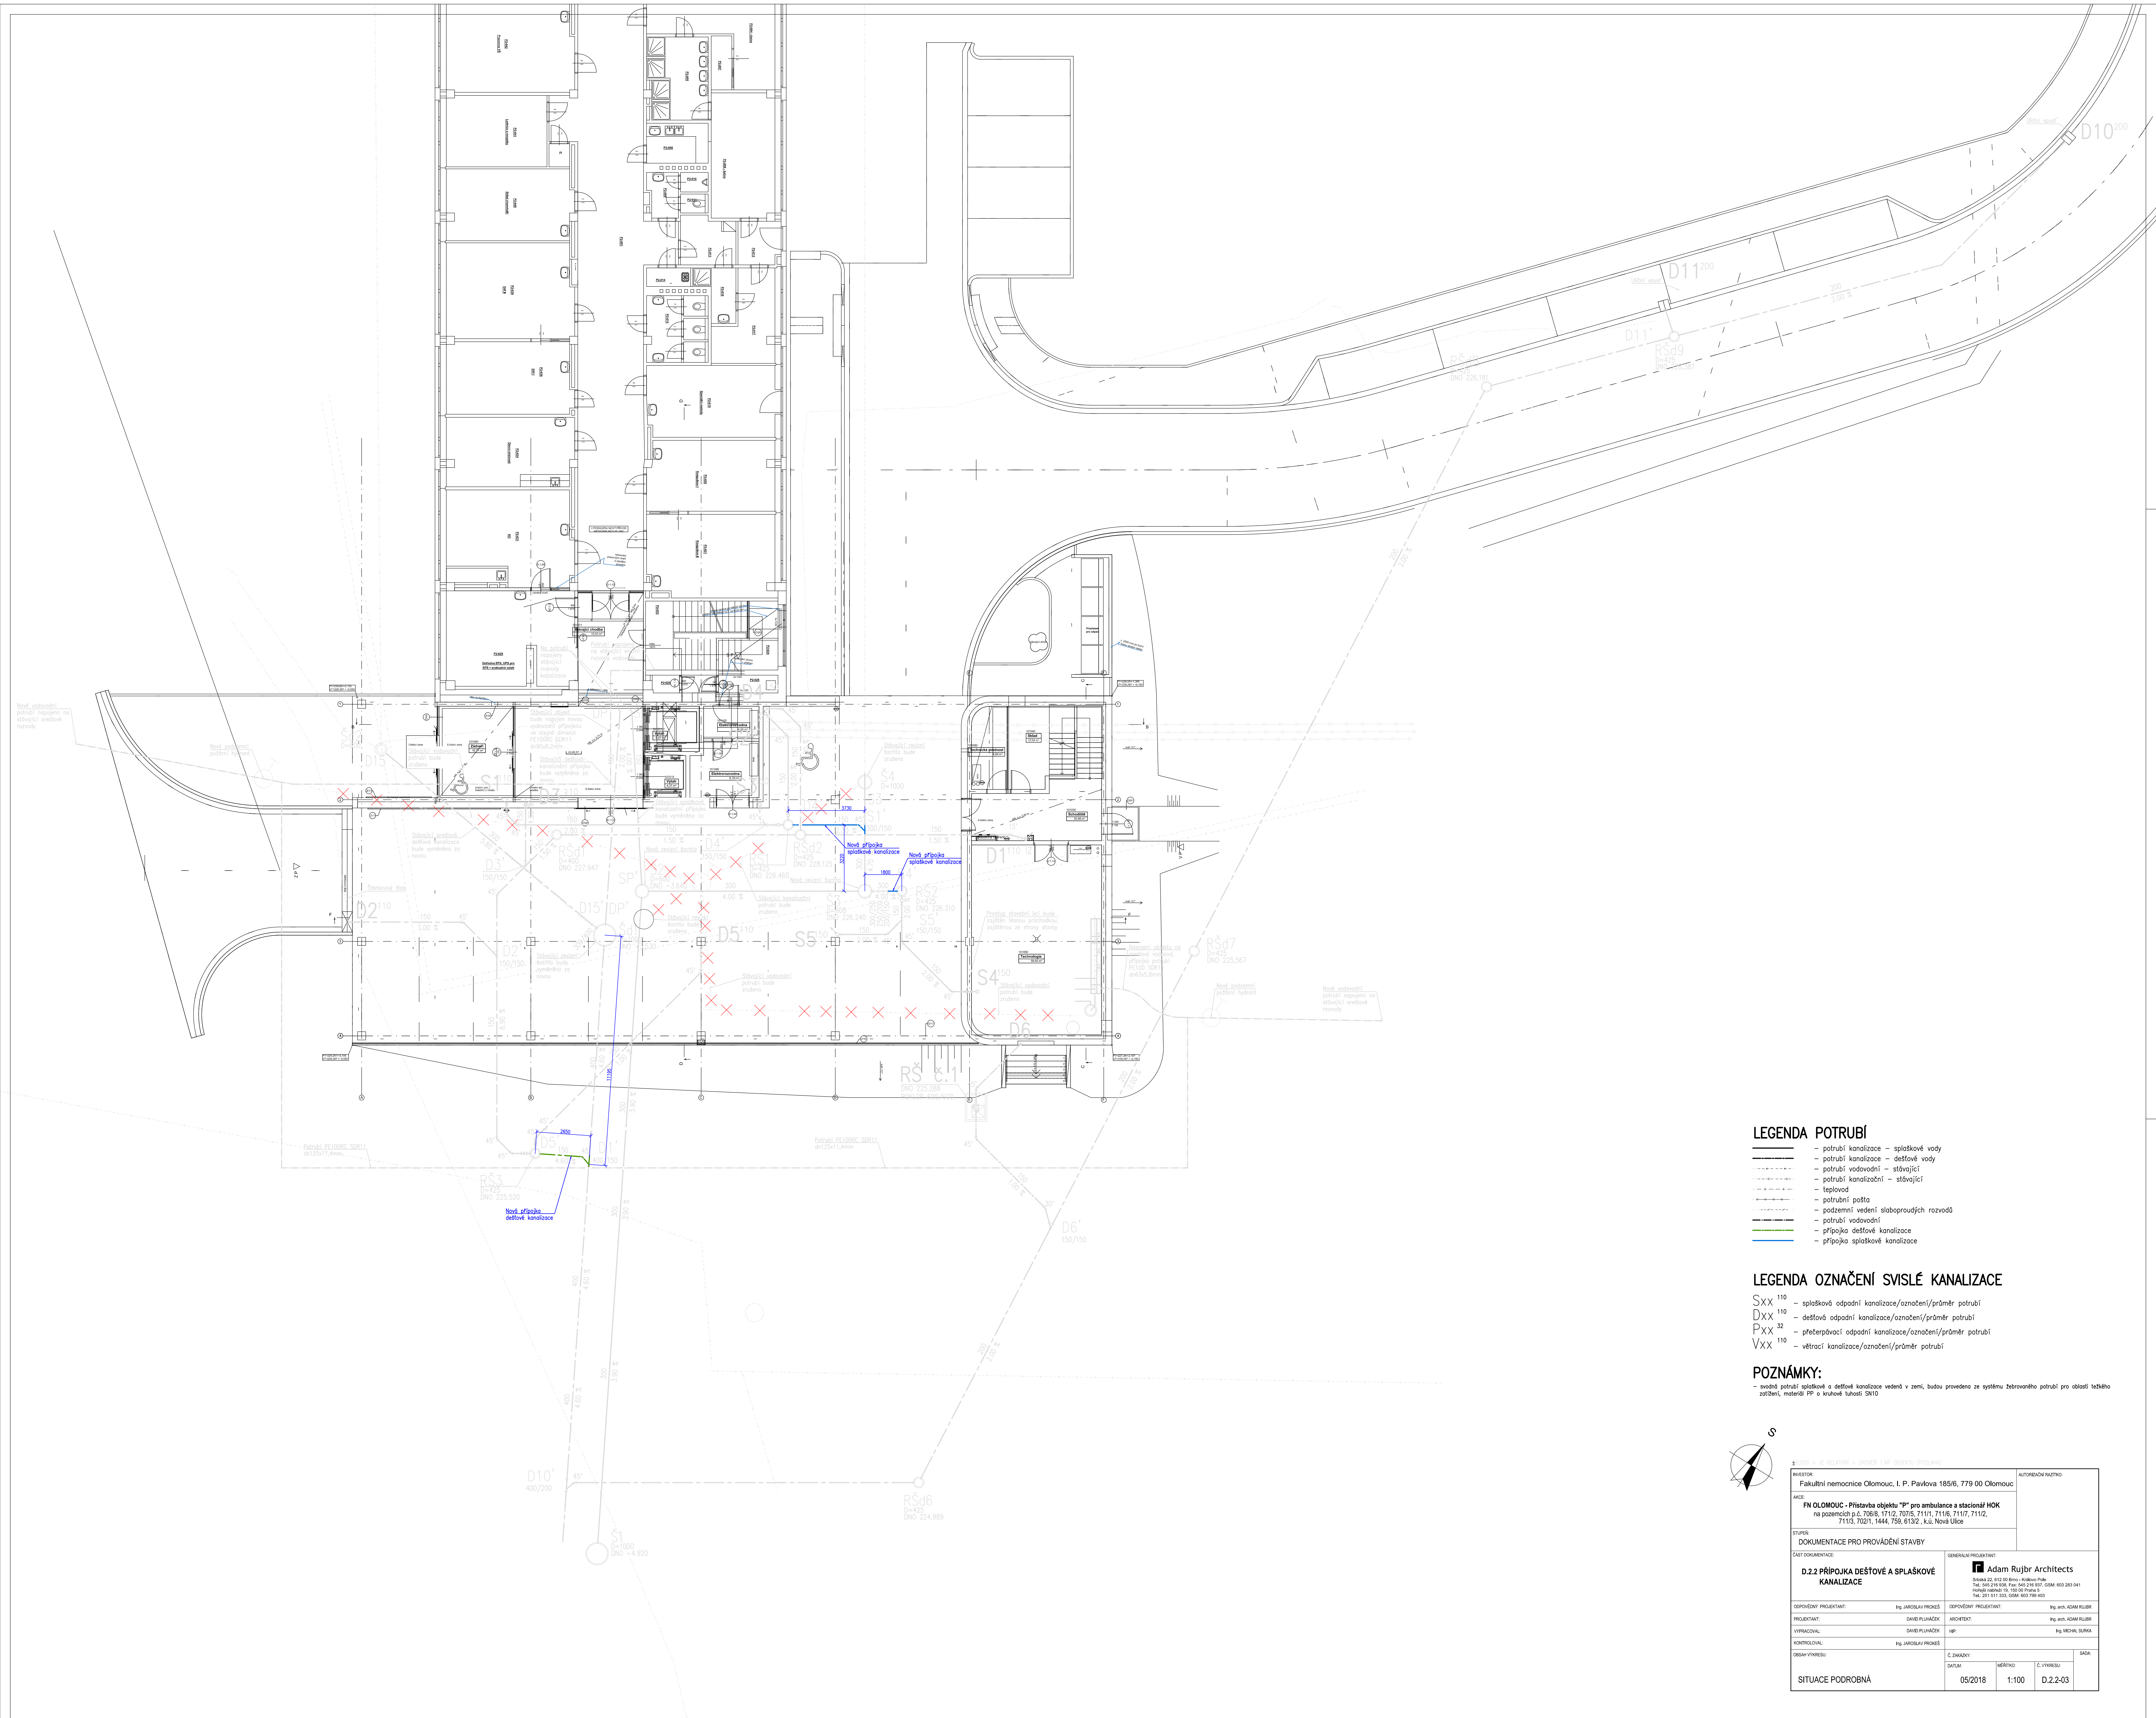

LEGENDA POTRUBÍ


- potrubí kanalizace – splaškové vody
- potrubí kanalizace – dešťové vody
- potrubí vodovodní – stávající
- potrubí kanalizační – stávající
- teplovod
- potrubí plyn
- potrubí vedení slaboproudých rozvodů
- potrubí vodovodní
- přípojka dešťové kanalizace
- přípojka splaškové kanalizace

LEGENDA OZNAČENÍ SVISLÉ KANALIZACE

- Sxx¹¹⁰ – splašková odpadní kanalizace/označení/průměr potrubí
- Dxx¹¹⁰ – dešťová odpadní kanalizace/označení/průměr potrubí
- Pxx³² – přečerpávací odpadní kanalizace/označení/průměr potrubí
- Vxx¹¹⁰ – větrací kanalizace/označení/průměr potrubí

POZNÁMKY:

– svodná potrubí splaškové a dešťové kanalizace vedená v zemi, budou provedena ze systému žebrovaného potrubí pro oblasti těžšího zatížení, materiál PP o kruhové tuhosti SN10

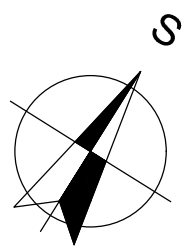

±0,000 – JE RELATIVNÍ – OVOVÝ (NAP. OBEKTU) (POLANA)

INVESTOR: Fakultní nemocnice Olomouc, I. P. Pavlova 185/6, 779 00 Olomouc		AUTOREDAČNÍ PRÁVOST:	
AKCE: FM OLOMOUČ - Přístavba objektu "P" pro ambulance a stacionář HOK na pozemcích p.č. 700/6, 711/2, 707/5, 711/1, 711/6, 711/7, 711/2, 711/3, 702/1, 1444, 759, 613/2, k.ú. Nová Ulice		AUTOREDAČNÍ PRÁVOST: Ing. Adam Rujbr Architects Sokolov 22, 612 02 Brno - Královské Pole TEL: +420 541 881 881, FAX: +420 541 881 881, E-MAIL: +420 541 881 881 WWW: WWW.ADMARUJBR.CZ	
STAVBA: DOKUMENTACE PRO PROVÁDĚNÍ STAVBY		AUTOREDAČNÍ PRÁVOST: Ing. Adam Rujbr Architects	
D.2.2 PŘÍPOJKA DEŠŤOVÉ A SPLAŠKOVÉ KANALIZACE		AUTOREDAČNÍ PRÁVOST: Ing. Adam Rujbr Architects	
OPOVĚZENÍ PROJEKTANT:		OPOVĚZENÍ PROJEKTANT:	
PROJEKTANT:		ARCHITEKT:	
VYPRACOVAN:		NAP:	
KONTROLA:		NAP:	
OBSAH VÝKRESU:		Č. VÝKRESU:	
DATUM:		MĚŘÍTKO:	
SITUACE PODROBNÁ		D.2.2-03	