



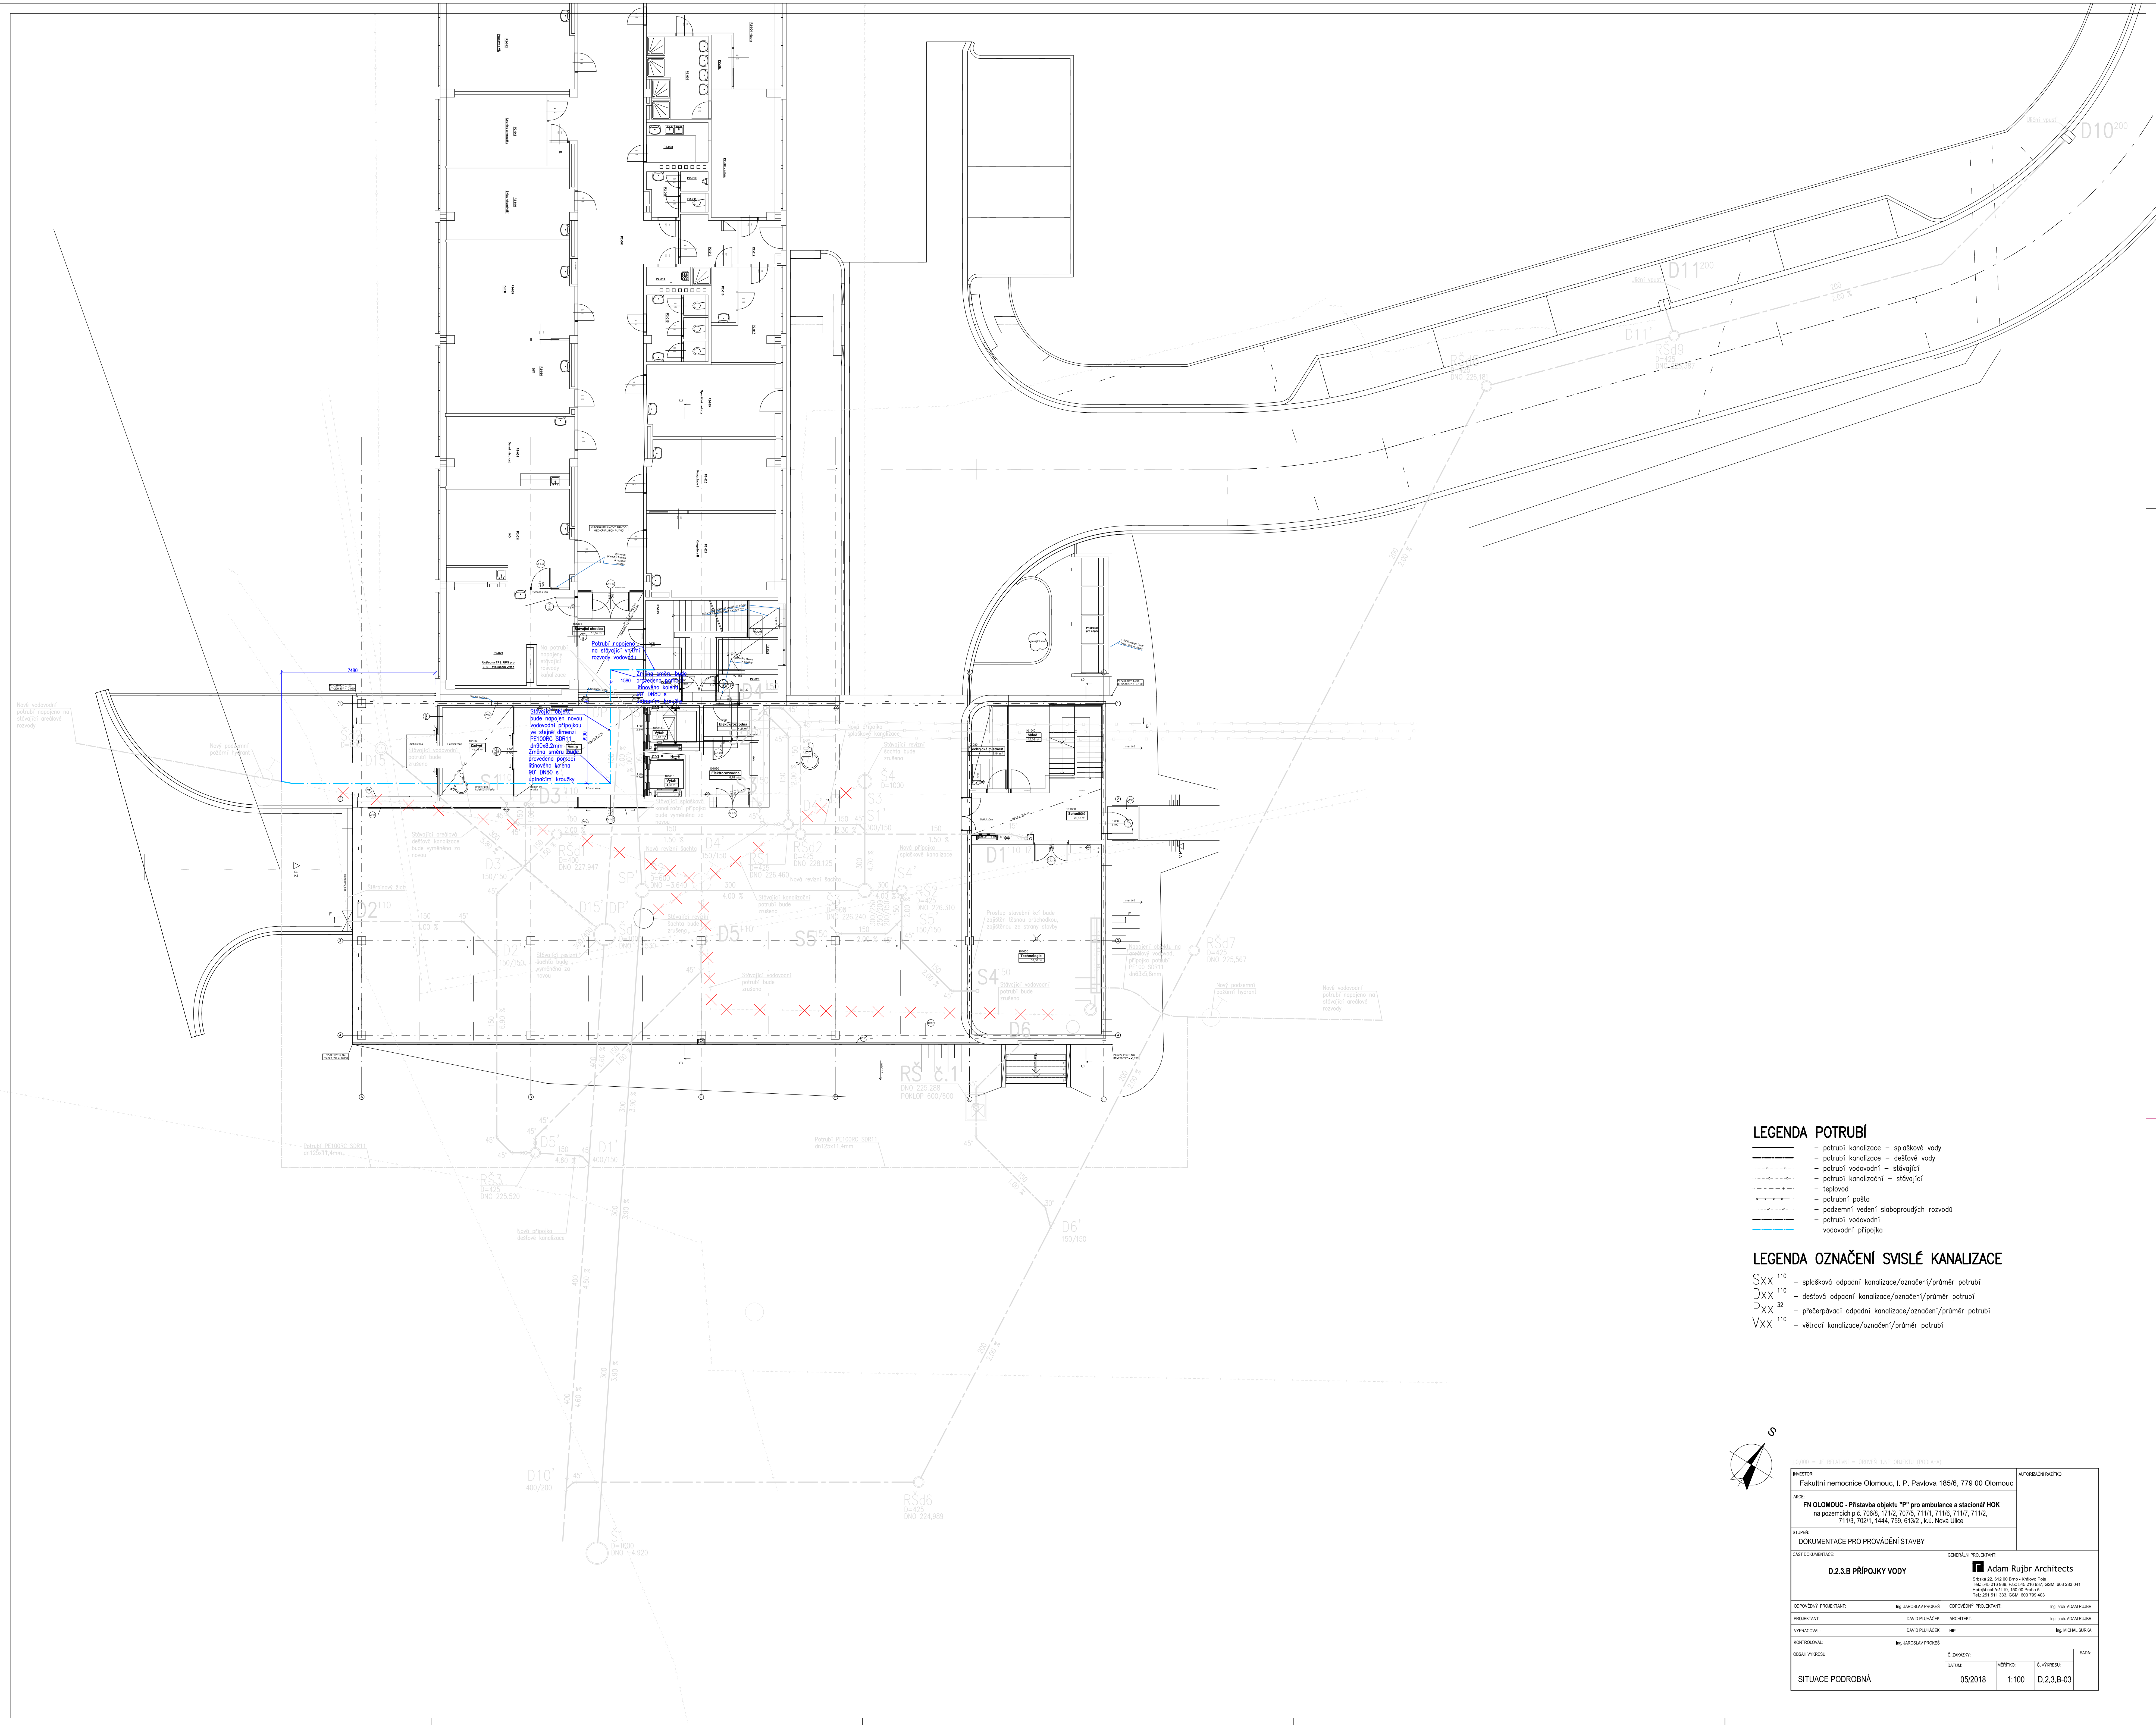

- LEGENDA POTRUBÍ**
- potrubí kanalizace - splaškové vody
 - potrubí kanalizace - dešťové vody
 - potrubí vodovodní - stávající
 - potrubí kanalizační - stávající
 - teplovod
 - podzemní vedení slaboproudých rozvodů
 - potrubí vodovodní
 - vodovodní přípojka

- LEGENDA OZNAČENÍ SVISLÉ KANALIZACE**
- Sxx¹¹⁰ - splašková odpadní kanalizace/označení/průměr potrubí
 - Dxx¹¹⁰ - dešťová odpadní kanalizace/označení/průměr potrubí
 - Pxx¹² - přečerpávací odpadní kanalizace/označení/průměr potrubí
 - Vxx¹¹⁰ - větrací kanalizace/označení/průměr potrubí

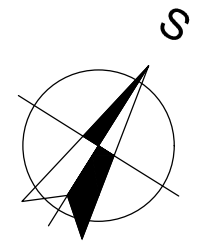

AUTOR: Fakultní nemocnice Olomouc, I. P. Pavlova 185/6, 779 00 Olomouc		AUTORIZOVÁNÍ RÁDNOU:	
ADRESA: FN OLOMOUČ - Přístavba objektu "P" pro ambulance a stacionář HKK na pozemcích p.č. 706/8, 711/2, 707/5, 711/1, 711/6, 711/7, 711/2, 711/5, 702/1, 1444, 708, 613/2, k.ú. Nová Ulice			
STUPEŇ: DOKUMENTACE PRO PROVÁDĚNÍ STAVBY			
OPOVĚDĚNÍ PROJEKTANT: Ing. JAROSLAV PROKEŠ		OPOVĚDĚNÍ PROJEKTANT: Ing. Mgr. ADAM RUIBR	
PROJEKTANT: DAVID FLAŠČEK		ARCHITEKT: Ing. Mgr. ADAM RUIBR	
VYPRACOVATEL: DAVID FLAŠČEK		HP: Ing. MICHAL BURDA	
KONTROLOVATEL: Ing. JAROSLAV PROKEŠ			
OBRÁBĚNÍ VÝKRESU:		Č. DOKUMENTU: D.2.3.B-03	
SITUACE PODROBNÁ		DATUM: 05/2018	
		MĚŘITKO: 1:100	
		Č. VÝKRESU: D.2.3.B-03	
		SKA:	