

Majetkové vztahy
Povrch území

Hloubka výkopu

Kóta dna
Srovnávka = 221.000
Stančení [m]



Spád [%]
Materiál, profil, délka [mm]

Majetkové vztahy
Povrch území

Hloubka výkopu

Kóta dna
Srovnávka = 221.000
Stančení [m]

Spád [%]
Materiál, profil, délka [mm]

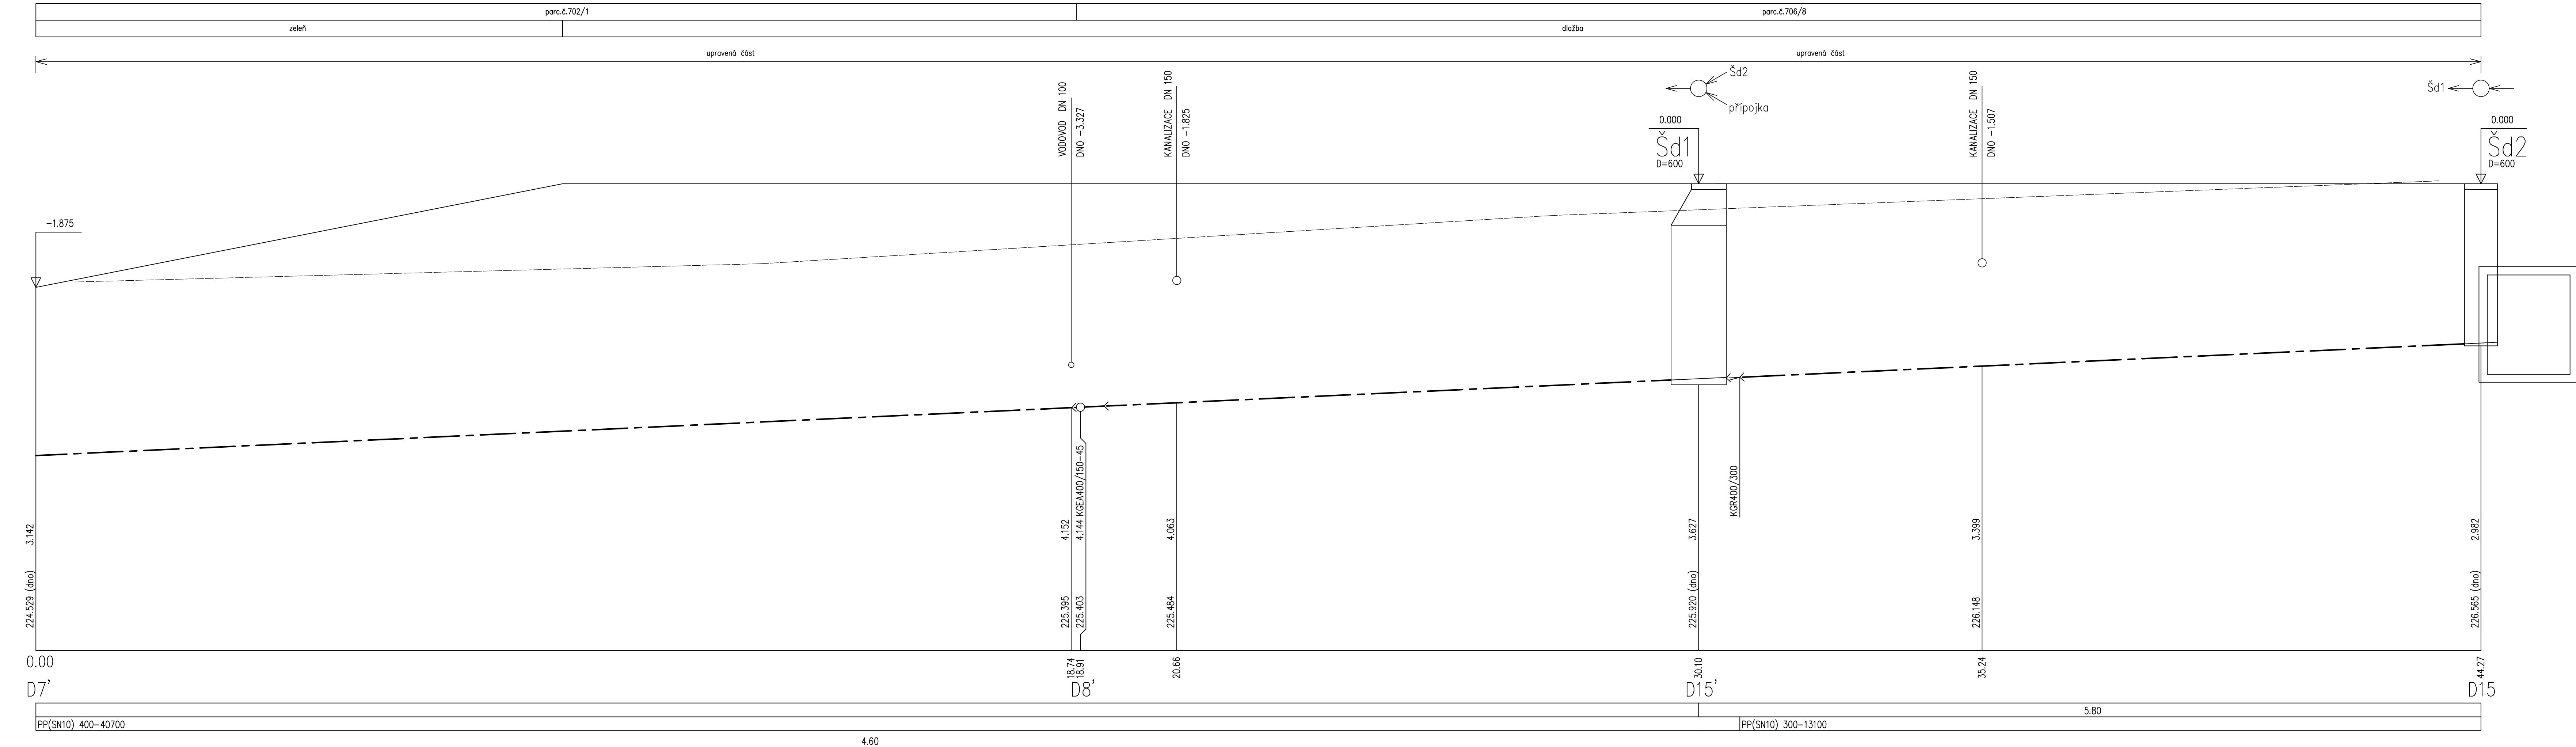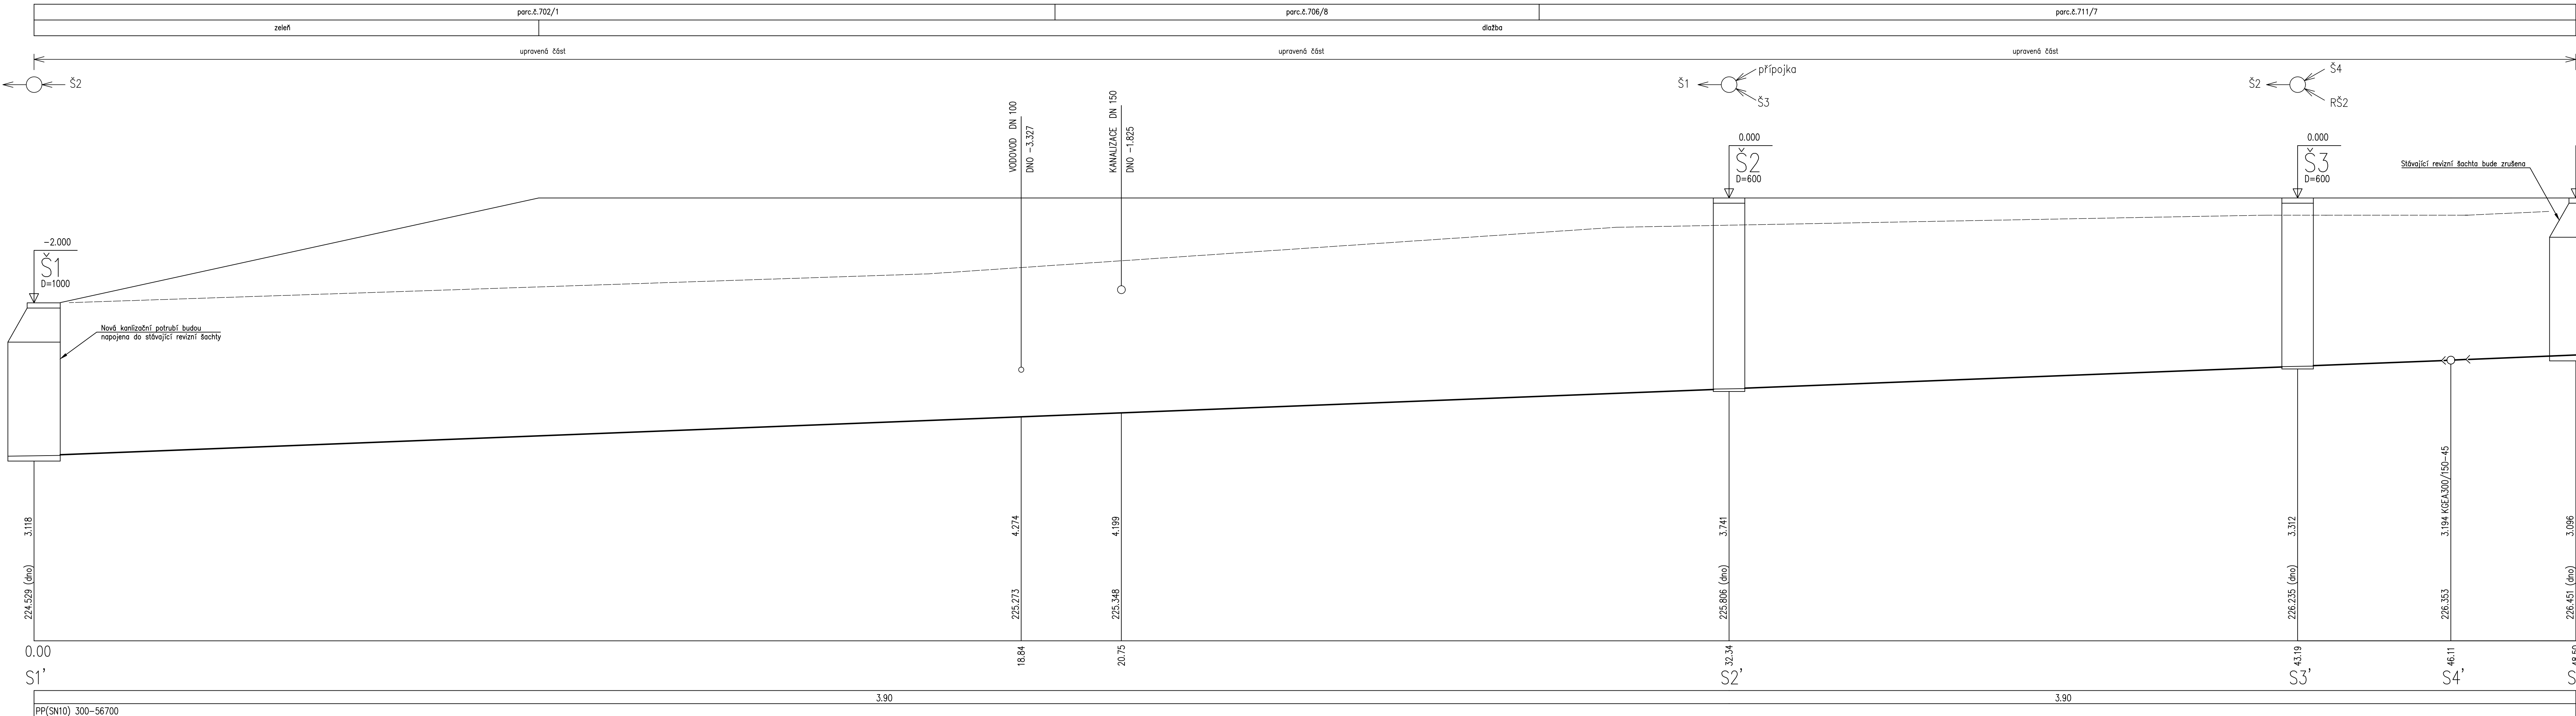

LEGENDA POTRUBÍ

- potrubí kanalizace – splaškové vody
- - - potrubí kanalizace – dešťové vody

+3.000 = JE RELATIVNÍ = ÚROVEŇ 1.NP. OBJEKTU (PODLAHA)

INVESTOR: Fakultní nemocnice Olomouc, I. P. Pavlova 185/6, 779 00 Olomouc		AUTOREDAČNÍ KARTY:	
AKCE: FN OLOMOUČ - Přístavba objektu "P" pro ambulance a stacionář HOK na pozemcích p.č. 706/8, 171/2, 707/5, 711/1, 711/6, 711/7, 711/2, 711/3, 702/1, 1444, 759, 613/2, k.ú. Nová Ulice		AUTORIZOVANÝ PROJEKTANT: Ing. arch. ADAM RULIER	
DOKUMENTACE PRO PROVÁDĚNÍ STAVBY		AUTORIZOVANÝ PROJEKTANT: Ing. arch. ADAM RULIER	
ČÁST DOKUMENTACE: D.2.11 PŘELOŽKY KANALIZACÍ		AUTORIZOVANÝ PROJEKTANT: Ing. arch. ADAM RULIER	
OPOVĚDĚNÝ PROJEKTANT: Ing. JAROSLAV PROKEŠ		OPOVĚDĚNÝ PROJEKTANT: Ing. arch. ADAM RULIER	
PROJEKTANT: DAVID PLUHÁČEK		ARCHTEKT: Ing. arch. ADAM RULIER	
VYPRACOVAL: DAVID PLUHÁČEK		HP: Ing. MICHAL BURKA	
KONTROLOVAL: Ing. JAROSLAV PROKEŠ		Č. ZAKAZKY: DATUM	
OBSAH VÝKRESU:		MĚŘITKO: 1:50	
PODÉLNÝ PROFIL KANALIZACE		Č. VÝKRESU: D.2.11-04	