


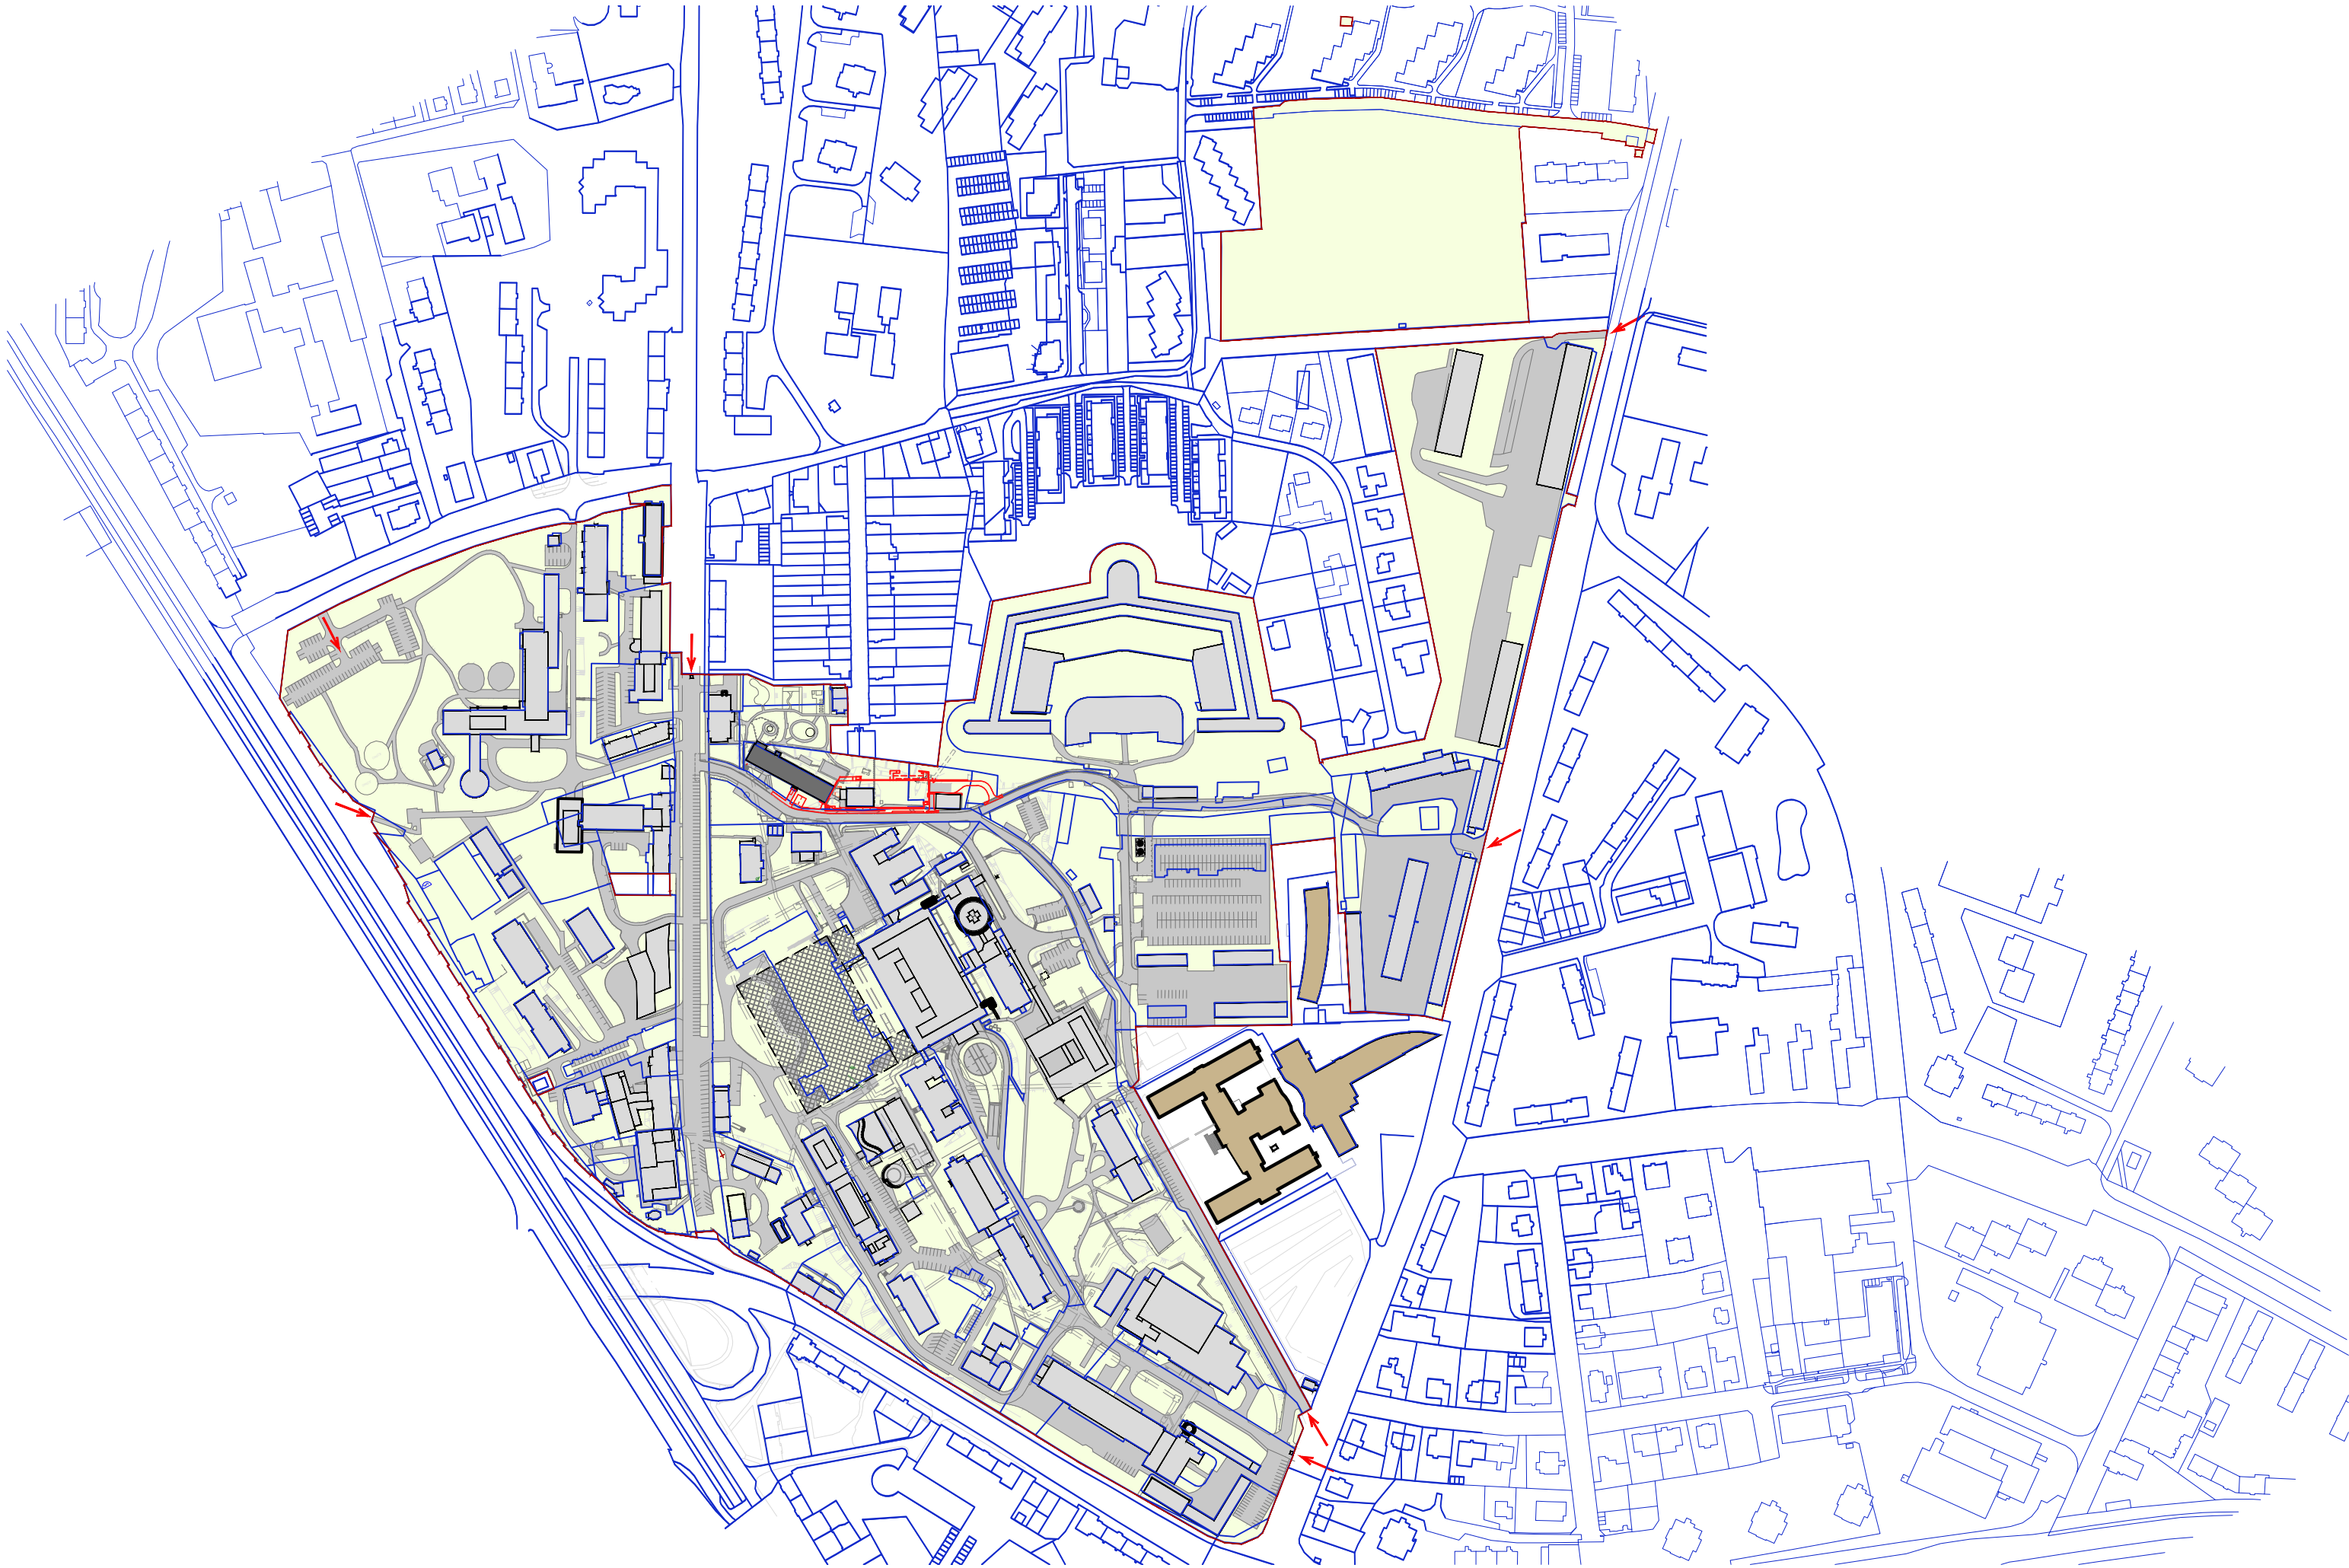


LEGENDA OBJEKTŮ A PLOCH

- STÁVAJÍCÍ OBJEKTY V AREÁLU NEMOCNICE
- STÁVAJÍCÍ OBJEKTY V AREÁLU NEMOCNICE REKONSTRUOVANÁ BUDOVA U1
- BUDOVA B - VÝHLED
- DOSTAVBA BUDOVY U
- STÁVAJÍCÍ BUDOVY MIMO AREÁL NEMOCNICE TEORETICKÝ ÚSTAV LF UP
- STÁVAJÍCÍ ZPEVNĚNÉ PLOCHY A KOMUNIKACE
- HRANICE AREÁLU
- VJEZDY DO AREÁLU

±0,000 = 237,70m n.m.

Revize	Vypracoval	Popis revize	Datum

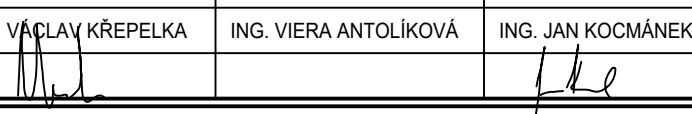 PROJEKTOVÁNÍ ZDRAVOTNICKÉ VÝSTAVBY		Hlavní autor projektu: ING. JAN KOČMÁNEK Hlavní inženýr projektu: ING. MARTIN FORAL	Investor: Fakultní nemocnice Olomouc Zdravotníků 248/7, 779 00 Olomouc Tel: +420 588 441 111 www.fnol.cz	
Profese: SIT	Zpracovatel dílu: LT PROJEKT a.s., Kroftova 45, 616 00 Brno Tel: +420 533 445 502 E-mail: vaclav.krepelka@ltprojekt.cz www: www.ltprojekt.cz		Autorizace:	
Odpovědný projektant: ING. VÁCLAV KŘEPELKA	Vypracoval: ING. VIERA ANTOLÍKOVÁ	Kontroloval: ING. JAN KOČMÁNEK		
				
Akce: FAKULTNÍ NEMOCNICE OLOMOUC DOSTAVBA A REKONSTRUKCE BUDOVY U			Zakázkové číslo: 49 - 2023	Paré:
Datum:			03 - 2024	
Stupeň:			DUR + DSP	
Objekt:	Formát:		3 A4	
Obsah:	Měřítko: 1:2500		Číslo výkresu: C1	
SITUAČNÍ VÝKRES ŠIRŠÍCH VZTAHŮ				