


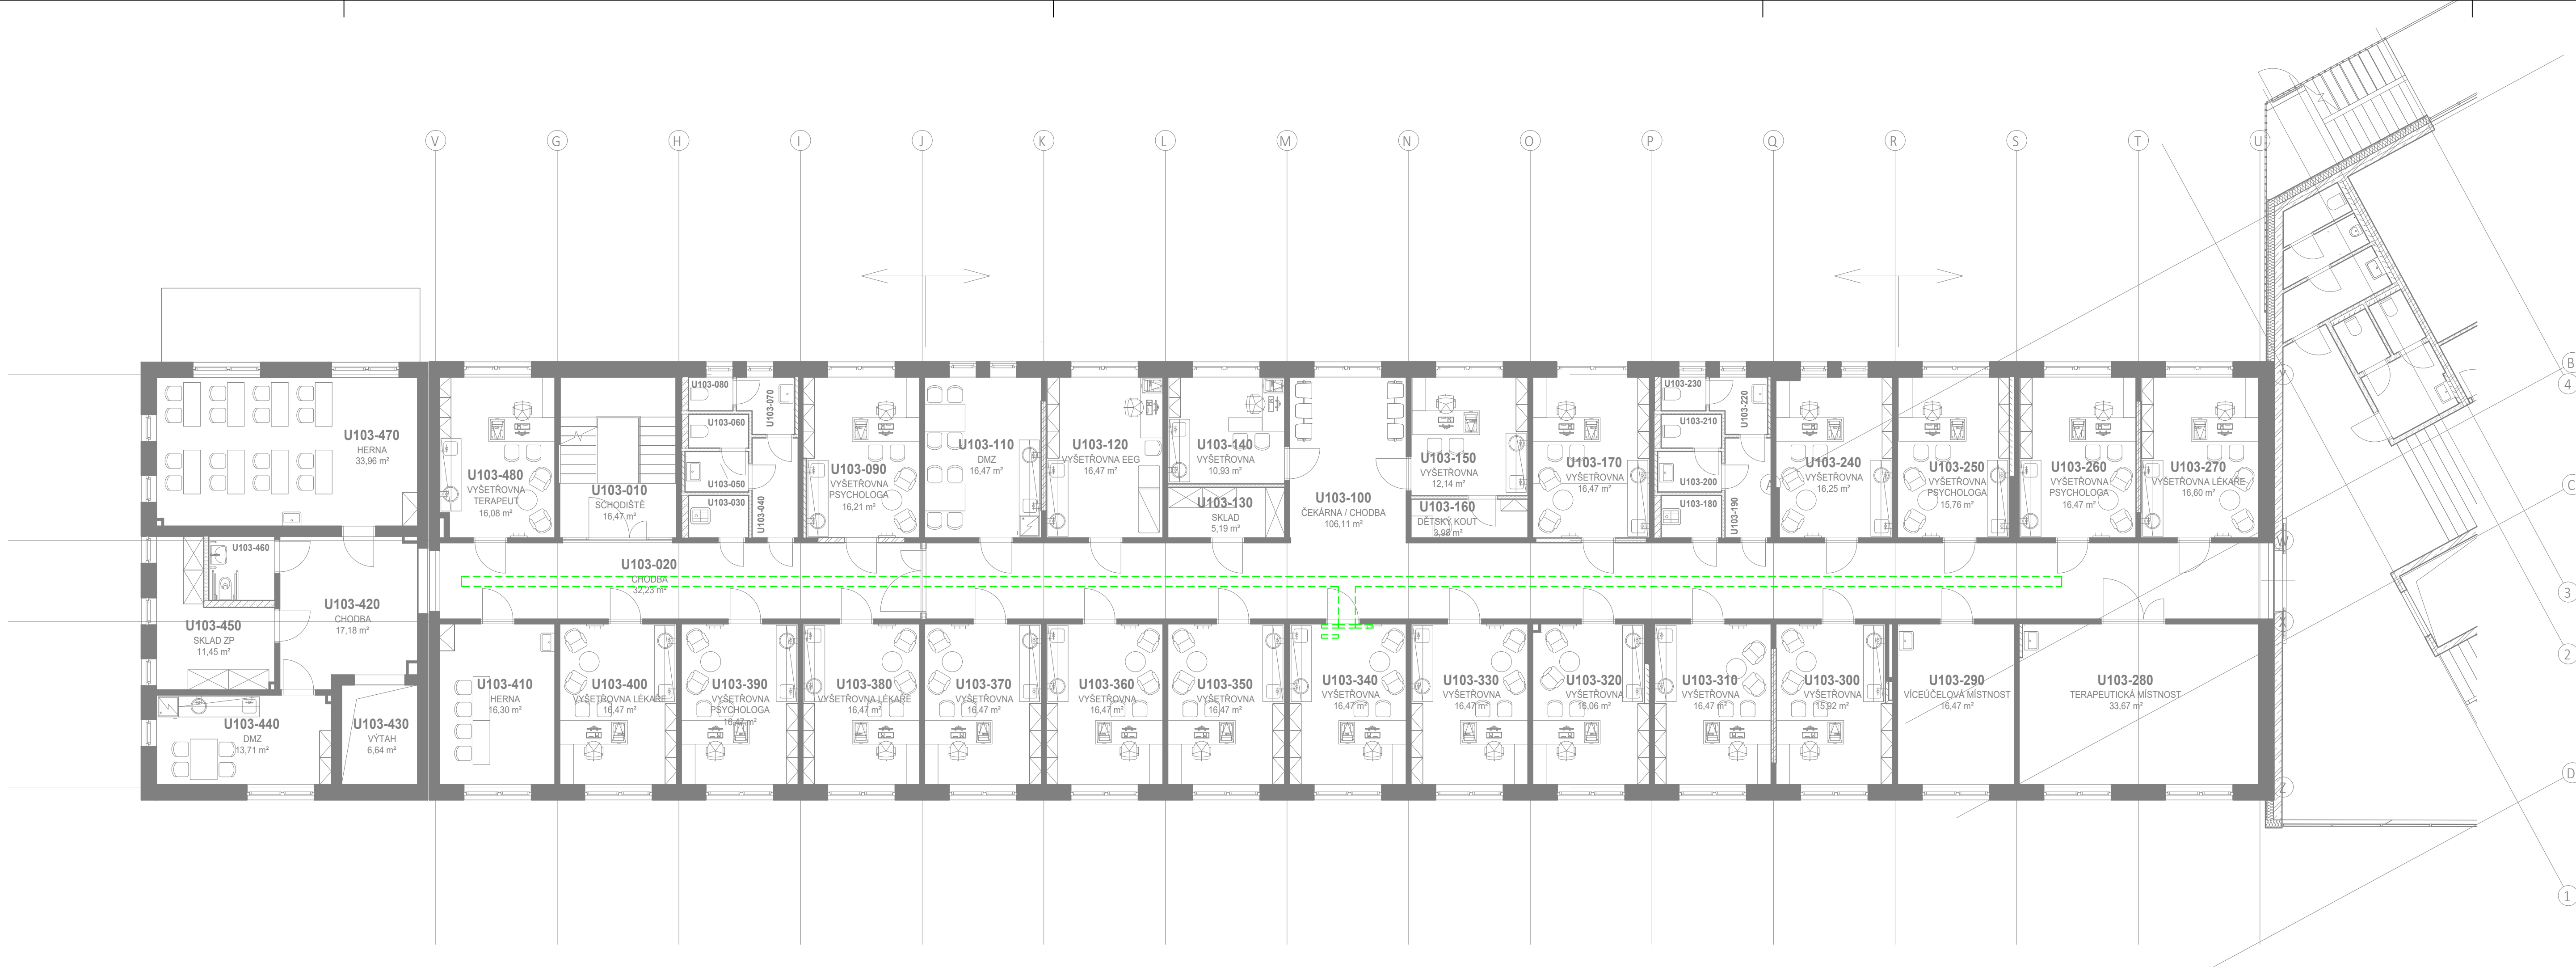

LEGENDA:

STRUKTUROVANÁ KABELÁŽ

- Datová zásuvka 2x RJ 45
- Datová zásuvka 1x RJ 45
- Datová zásuvka 2x RJ 45 (v podlahové krabici)
- Datový rozvaděč
- Dveřní audio/video panel
- el. zámek (viz popis)
- kabel utp (syčky... viz popis)
- indukční smyčka v podlaze
- kabel HDMI
- žlab

KAMEROVÝ SYSTÉM

- Kamera vnitřní
- Kamera venkovní

VYVOLÁVACÍ SYSTÉM

- Txxx Tiskárna
- P0Nxxx Přepážkový displej
- HDN_xxxx Hlavní displej
- el.mech. zámek
- el.mag. zámek
- kabel 3x2x0,5

JEDNOTNÝ ČAS

- Rídicí jednotka jednotného času
- Jednostranné analogové hodiny
- Oboustranné analogové hodiny
- Digitální hodiny
- Zvonek
- Kabel 2x1,5

SPOLEČNÁ TELEVIZNÍ ANTÉNA

- Zásuvka STA
- Kabel koaxiální

ELEKTRONICKÁ KONTROLA VSTUPU

- Čtečka karet
- rozvaděč EKV
- el. mech. zámek
- el. mag. zámek
- kabel ftp
- kabel 3x2x0,5

LEGENDA PRVKŮ SIGNALIZAČNÍHO ZAŘÍZENÍ SESTRA-PACIENT	
ZNAČENÍ	NÁZEV
	Datový rozvaděč
	Napájecí zdroj
	Univerzální police
	SQL server
	IP rádio server
	Router
	Rozvodný panel
	Napájecí injektor
	Datový přepínač
	Signalizační svítidlo
	Pokojový terminál
	Pokojový terminál hovorový
	Pokojový terminál s reproduktorem a displejem
	Zásuvka pacienta s držákem
	Tlačítko pacienta
	Táhlo a tlačítko nouzového volání
	Táhlo nouzového volání
	Kamera v systému sestra-pacient
	Hlavní terminál
	Zásuvka terminálu
	Venkovní terminál (vchod) 4/8 tlačítek
	Kamera pro LIVE dohled bez možnosti záznamu (Dodávka v rámci profese CCTV)
	UTP do terminálu
	UTP do rozvaděče

±0,000 = 263,200 m n.m.

Revize	Vypracoval	Popis revize	Datum

LT PROJEKT PROJEKTOVÁNÍ ZDRAVOTNICKÉ VÝSTAVBY		Hlavní autor projektu: ING. JAN KOČMÁNEK	Investor: Fakultní nemocnice Olomouc Zdravotníků 248/7, 779 00 Olomouc Tel: +420 588 441 111 www.fnol.cz	
Profese: EK		Hlavní inženýr projektu: ING. MARTIN FORAL	Autorizace:	
Odpovědný projektant: MICHAL SVOBODA 	Vypracoval: MICHAL SVOBODA 	Kontroloval: MICHAL SVOBODA 		
Akce: FAKULTNÍ NEMOCNICE OLOMOUC DOSTAVBA A REKONSTRUKCE BUDOVY U			Zakázkové číslo: 49 - 2023	Paré:
Objekt: REKONSTRUKCE BUDOVY U1 - 2. ETAPA SO 02			Datum: 03 - 2024	Stupeň: DUR + DSP
			Formát: 6 A4	
			Měřítto: 1:100	
Obsah: PŮDORYS 3.NP			Číslo výkresu: D.1.02.4d-104	