



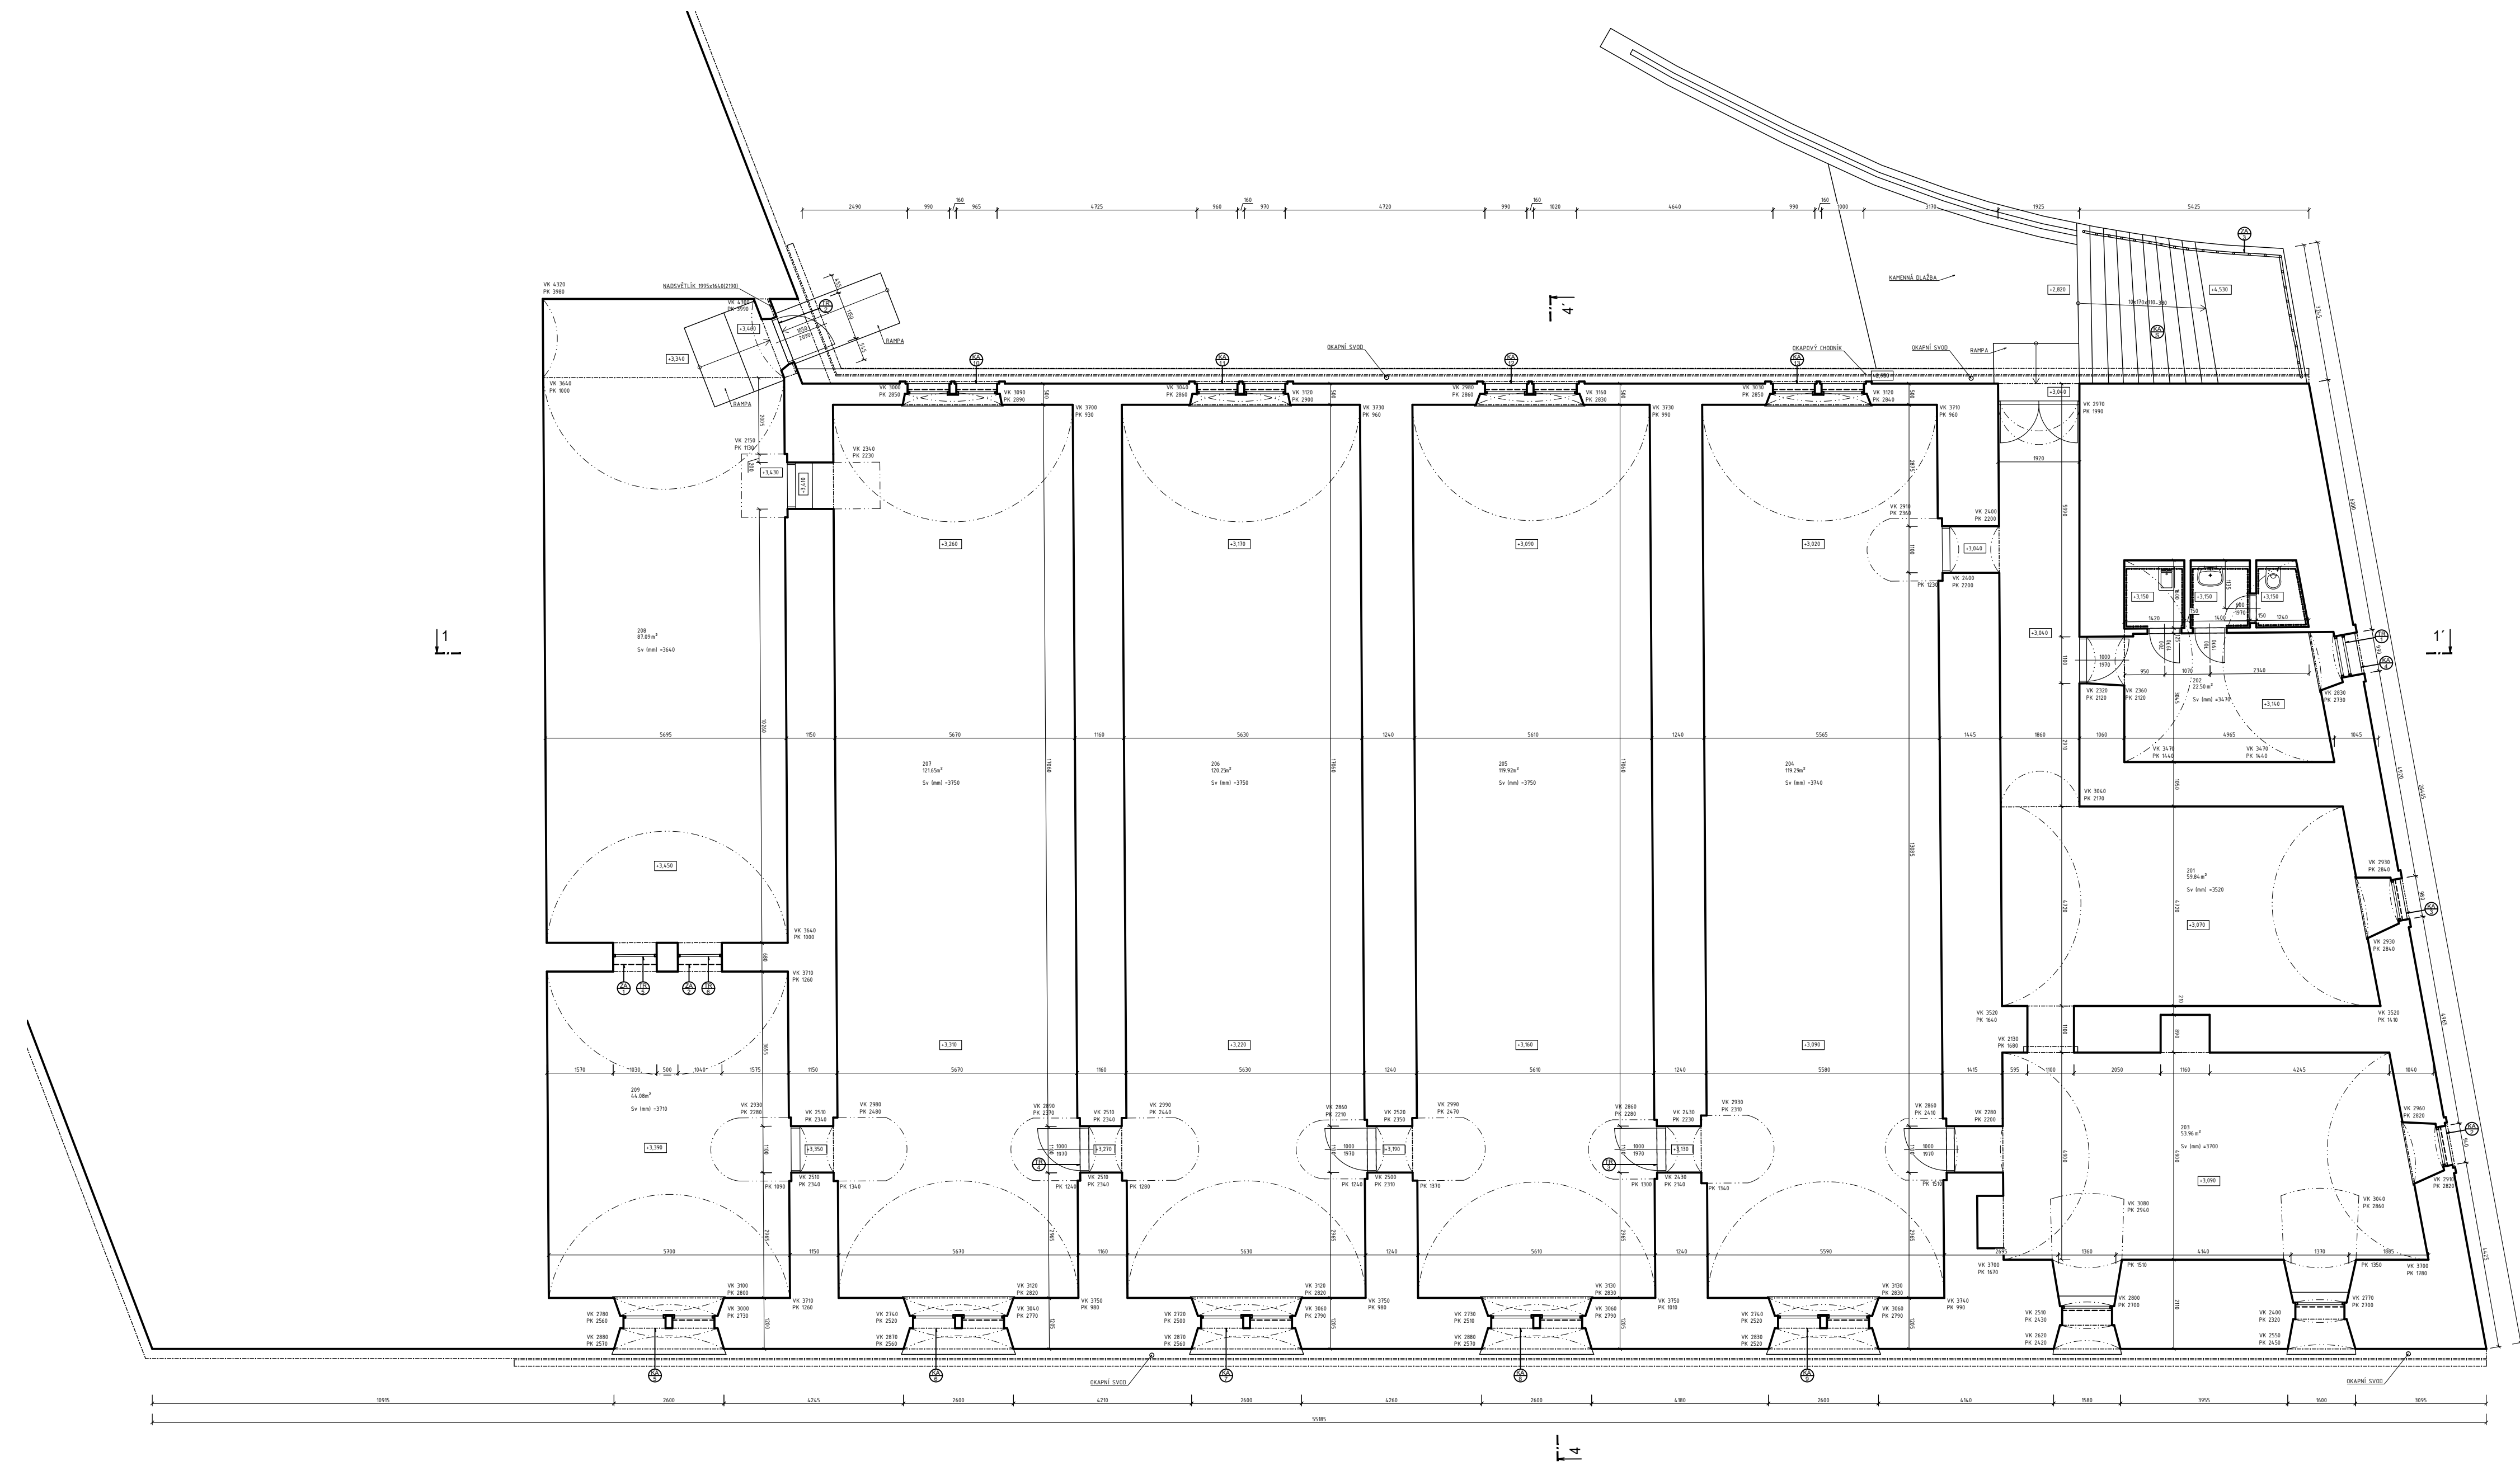


C-MIST	PLOCHA
201	59.84
202	22.50
203	53.96
204	119.29
205	119.92
206	120.25
207	121.65
208	87.09
209	44.08

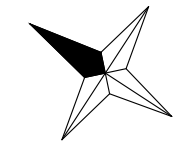

OZN.	POPIS REVIZE	AUTOR	DATUM



±0,000 = 244,700 m.n.n Bpv

NÁZEV AKCE: Obnova objektu Fort Tabulový vrch		ADRESA STAVBY: I. P. Pavlova 185/6, 779 00 Olomouc	
INVESTOR:  Fakultní nemocnice Olomouc I. P. Pavlova 185/6, 779 00 Olomouc IČ: 000 98 892, DIČ: CZ000 98 892		Č. ZAKÁZKY: 2023-001	PARÉ: 04/2023
GENERÁLNÍ PROJEKTANT:  DigiTry Art Technologies s.r.o. Votčáčkova 2449/5, 180 00 Praha 8 IČ: 019 30 249		HLAVNÍ PROJEKTANT: Ing. Martin Hulan	
PROJEKTANT ČÁSTI:  DigiTry Art Technologies s.r.o. Votčáčkova 2449/5, 180 00 Praha 8 IČ: 019 30 249		ZODPOVĚDNÝ PROJEKTANT ČÁSTI: Ing. Martin Hulan (0013781) VYPRACOVÁVÁ: Ing. Jiří Krejčí	
STUPEŇ: Předprojektová příprava		ČÁST: Zaměření	
NÁZEV PŘÍLOHY: PŮDORYS 1.NP-východ		INDEX ČÁSTI: 01	REVIZE: MĚŘÍTKO:
FORMÁT: 10x A4		Č. PŘÍLOHY: 01	