

LEGENDA:

STRUKTUROVANÁ KABELÁŽ

- Datová zásuvka 2x RJ 45
- Datová zásuvka 1x RJ 45
- Datová zásuvka 2x RJ 45 (v podlahové krabici)
- Datový rozvaděč
- Dveřní audio/video panel
- el. zámek (viz popis)
- kabel utp (syfky... viz popis)
- indukční smyčka v podlaze
- kabel HDMI
- žlab

KAMEROVÝ SYSTÉM

- Kamera vnitřní
- Kamera venkovní

JEDNOTNÝ ČAS

- Řídicí jednotka jednotného času
- Jednostranné analogové hodiny
- Oboustranné analogové hodiny
- Digitální hodiny
- Zvonek
- Kabel 2x2.5

SPOLEČNÁ TELEVIZNÍ ANTÉNA

- Zásuvka STA
- Kabel koaxiální

VYVOLÁVACÍ SYSTÉM



- Tiskárna
- Přepážkový displej
- Hlavní displej
- el.mech. zámek
- el.mag. zámek
- kabel 3x2x0,5

ELEKTRONICKÁ KONTROLA VSTUPU

- Čtečka karet
- rozvaděč EKV
- el. mech. zámek
- el. mag zámek
- kabel utp pro odchodové tl. dveří
- vstupní panel (terminál) s s-p
- vstupní panel ds
- kabel ftp
- kabel utp

MONITOROVÁNÍ TEPLOT

- teplota v lednici - chránička Ø25 vedená 50cm nad podlahou
- teplota + vlhkost v místnosti - chránička Ø25 vedená vedle vypínače
- tiak v místnosti - chránička Ø25 vedená vedle vypínače
- pozice sběrného modulu / retranslátoru - nad podhledem
- kabel 2x2x0,8

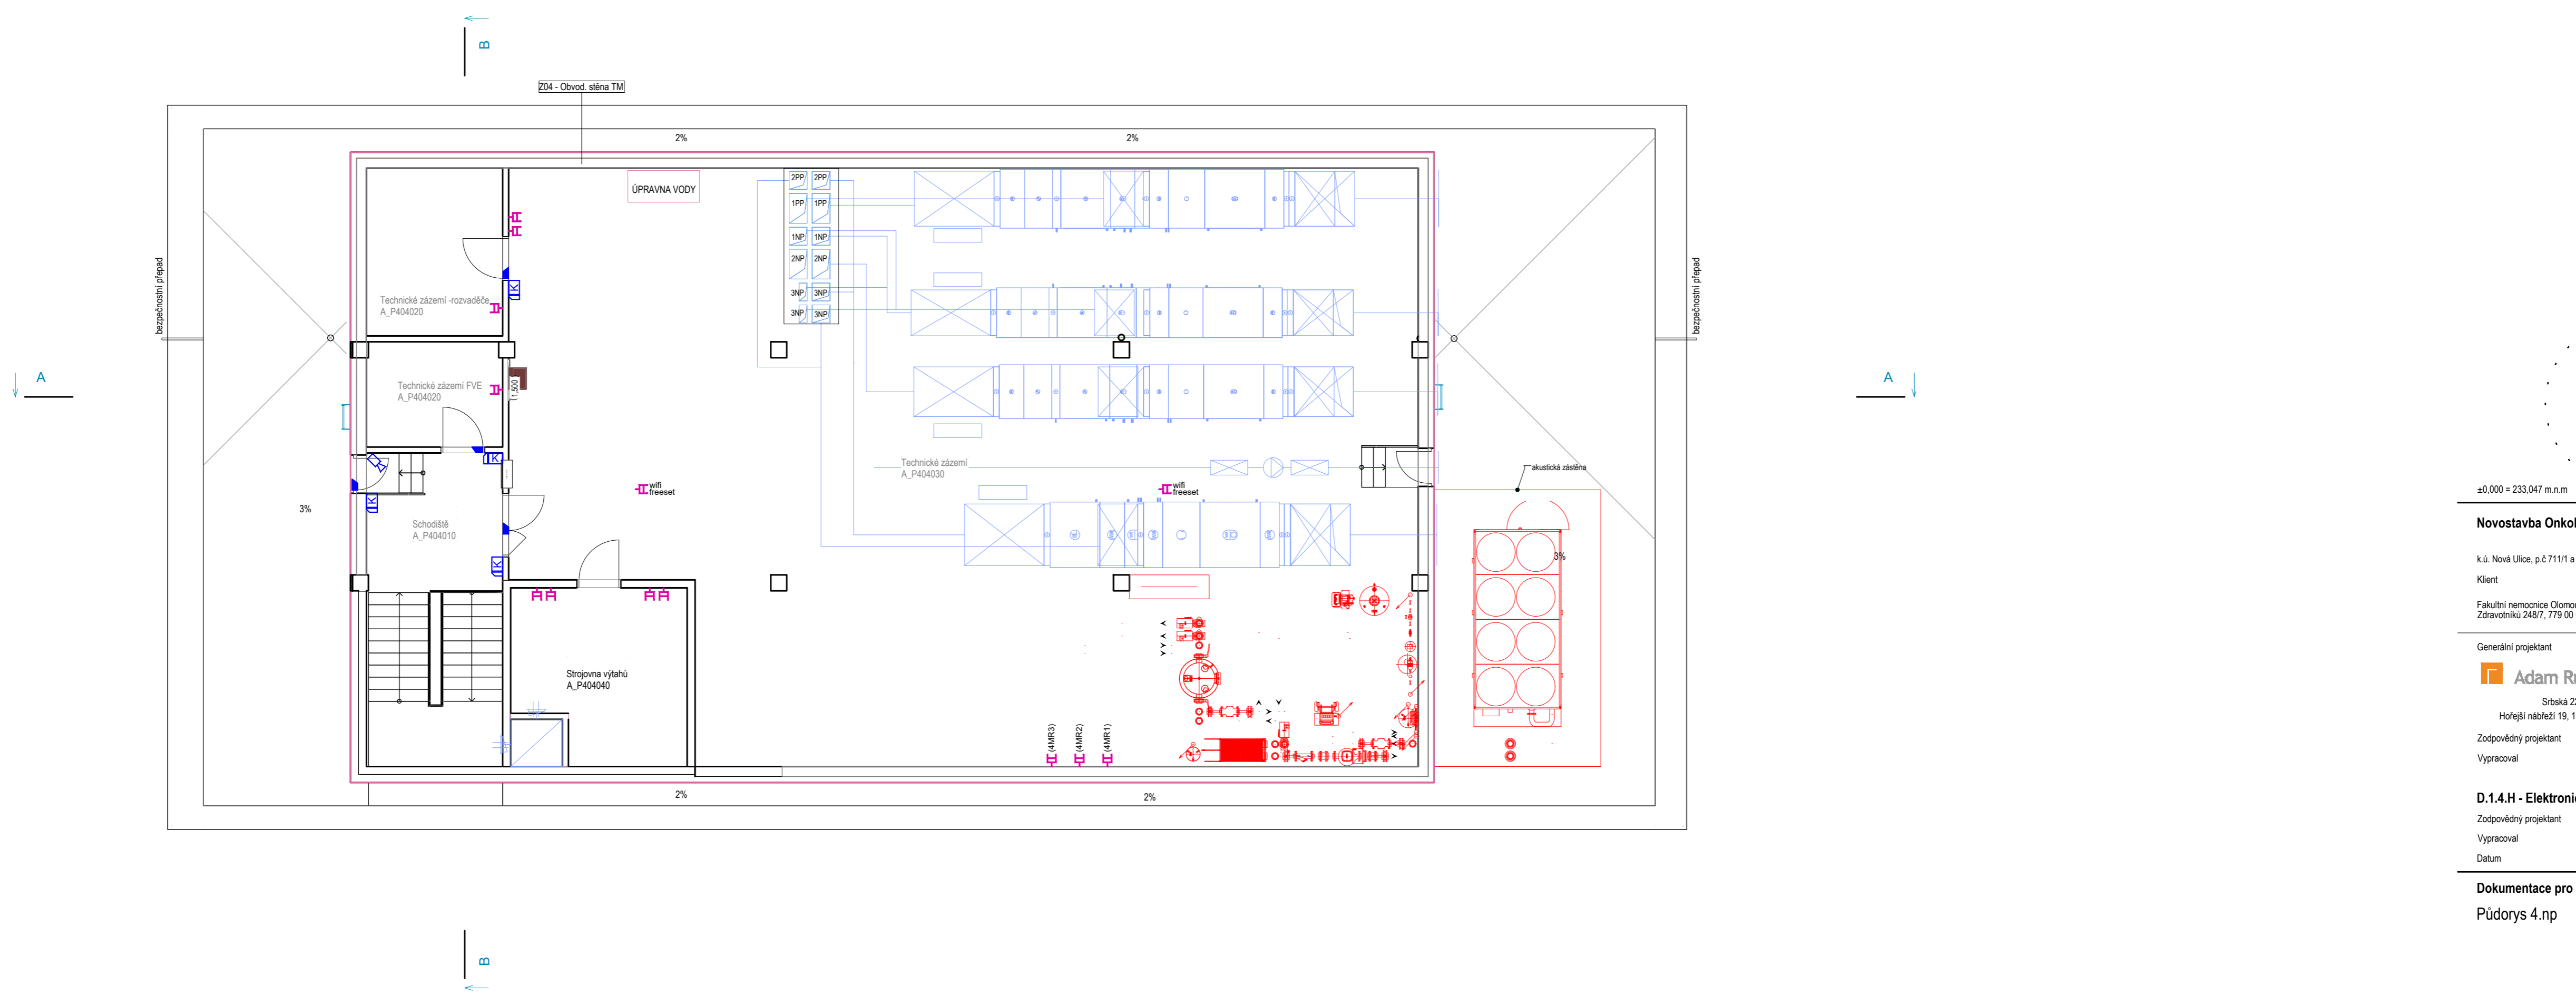 

±0,000 = 233,047 m.n.m

Novostavba Onkologické kliniky P4

k.ú. Nová Ulice, p.č 7111/1 a 7111/6

Klient

Fakultní nemocnice Olomouc
Zdravotnická 248/7, 779 00 Olomouc

Generální projektant

Adam Rujbr Architects

Srbská 22, 612 00 Brno, tel.: 603 283 041
Horejší nábreží 19, 150 00 Praha 5, tel.: 603 799 403

Zodpovědný projektant Ing. arch. Adam Rujbr
Vypracoval Ing. Michal Surka

D.1.4.H - Elektronické komunikace

Zodpovědný projektant Michal Svoboda
Vypracoval Michal Svoboda
Datum 30.06.2023

Dokumentace pro společné povolení

Půdorys 4.np

1:100

D.1.4.H-07