


























 





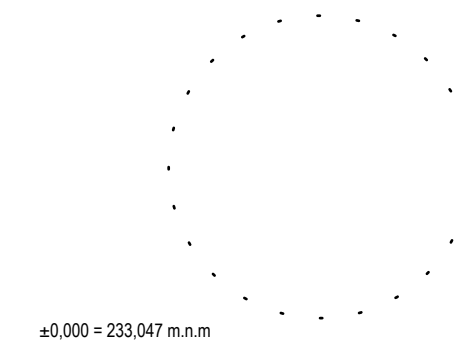
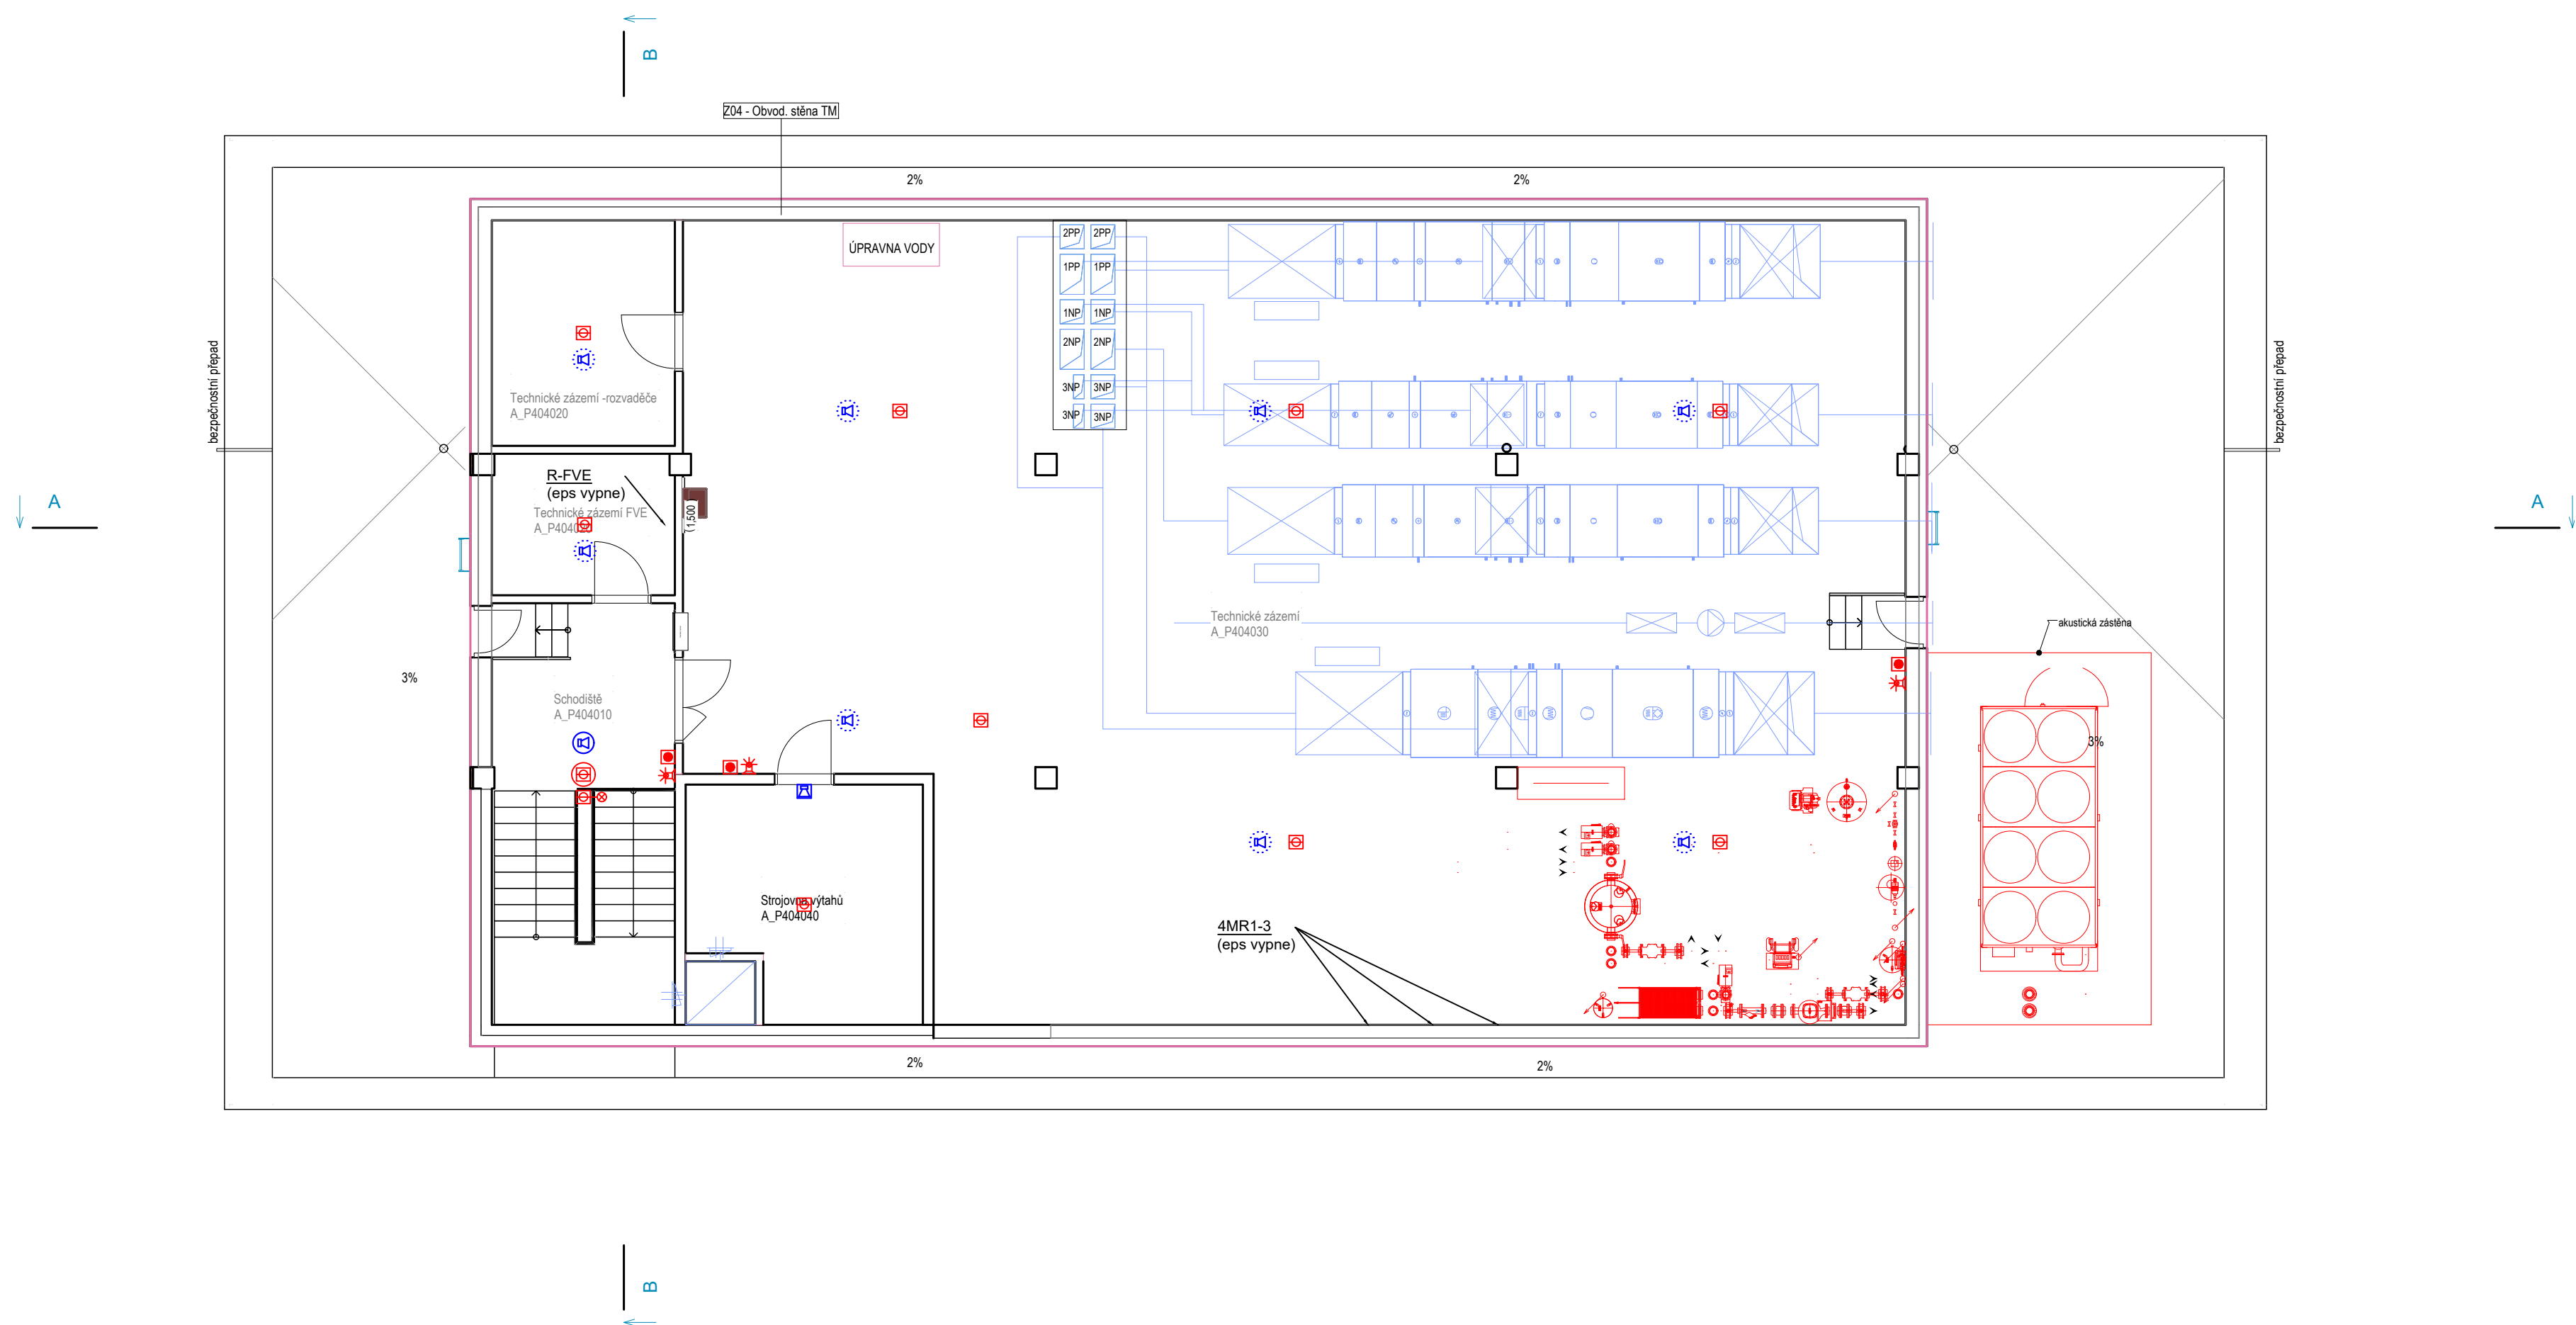
 
LEGENDA:

ELEKTRICKÁ POŽÁRNÍ SIGNALIZACE

-  Ústředna EPS (ex. tablo)
-  Zařízení dálkového přenosu
-  Obslužné pole požární ochrany
-  Klíčový trezor požární ochrany
-  Vstupně / výstupní prvek
-  Zálohovaný zdroj
-  Automatický hlásič na podhledu
-  Automatický hlásič na stropě (nad podhledem)
-  Automatický hlásič nad podhledem s par. indikací
-  Tlačítkový hlásič
-  Tlačítkový hlásič - nouzové otevření dveří
-  Sírěna s majákem vnitřní
-  Maják
-  Sírěna s majákem venkovní
-  Kabel 1x2x0,8
-  Kabel 2x2x0,8, P90
-  Detekční kabel
-  Kabel opt. 12 vl. SM, P180
-  Žlab s PO

NOUZOVÝ ZVUKOVÝ SYSTÉM

-  Ústředna rozhlasu
-  Mikrofonní pult
-  Reprodukční stropní podhledový
-  Reprodukční nástěnný kruhový
-  Reprodukční nástěnný
-  Reprodukční závěsný
-  Reprodukční tlakový
-  Regulační hlasitosti
-  Kabel 2x2,5, P60
-  Kabel 4x2x0,8, P60
-  Optický kabel 12vl. SM, P180
-  Žlab s PO (eps)



±0,000 = 233,047 m.n.m

Novostavba Onkologické kliniky P4

K.ú. Nová Ulice, p.č.711/1 a 711/6

Klient

Fakultní nemocnice Olomouc  
Zdravotníků 248/7, 779 00 Olomouc

Generální projektant



Srbská 22, 612 00 Brno, tel.: 603 283 041  
Hořejší nábřeží 19, 150 00 Praha 5, tel.: 603 799 403

Zodpovědný projektant Ing. arch. Adam Rujbr  
Vypracoval Ing. Michal Surka

D.1.4.1 - EPS, NZS

Zodpovědný projektant Michal Svoboda  
Vypracoval Michal Svoboda

Datum 30.06.2023

Dokumentace pro společné povolení

Půdorys 4.np

1:100

D.1.4.1-07