


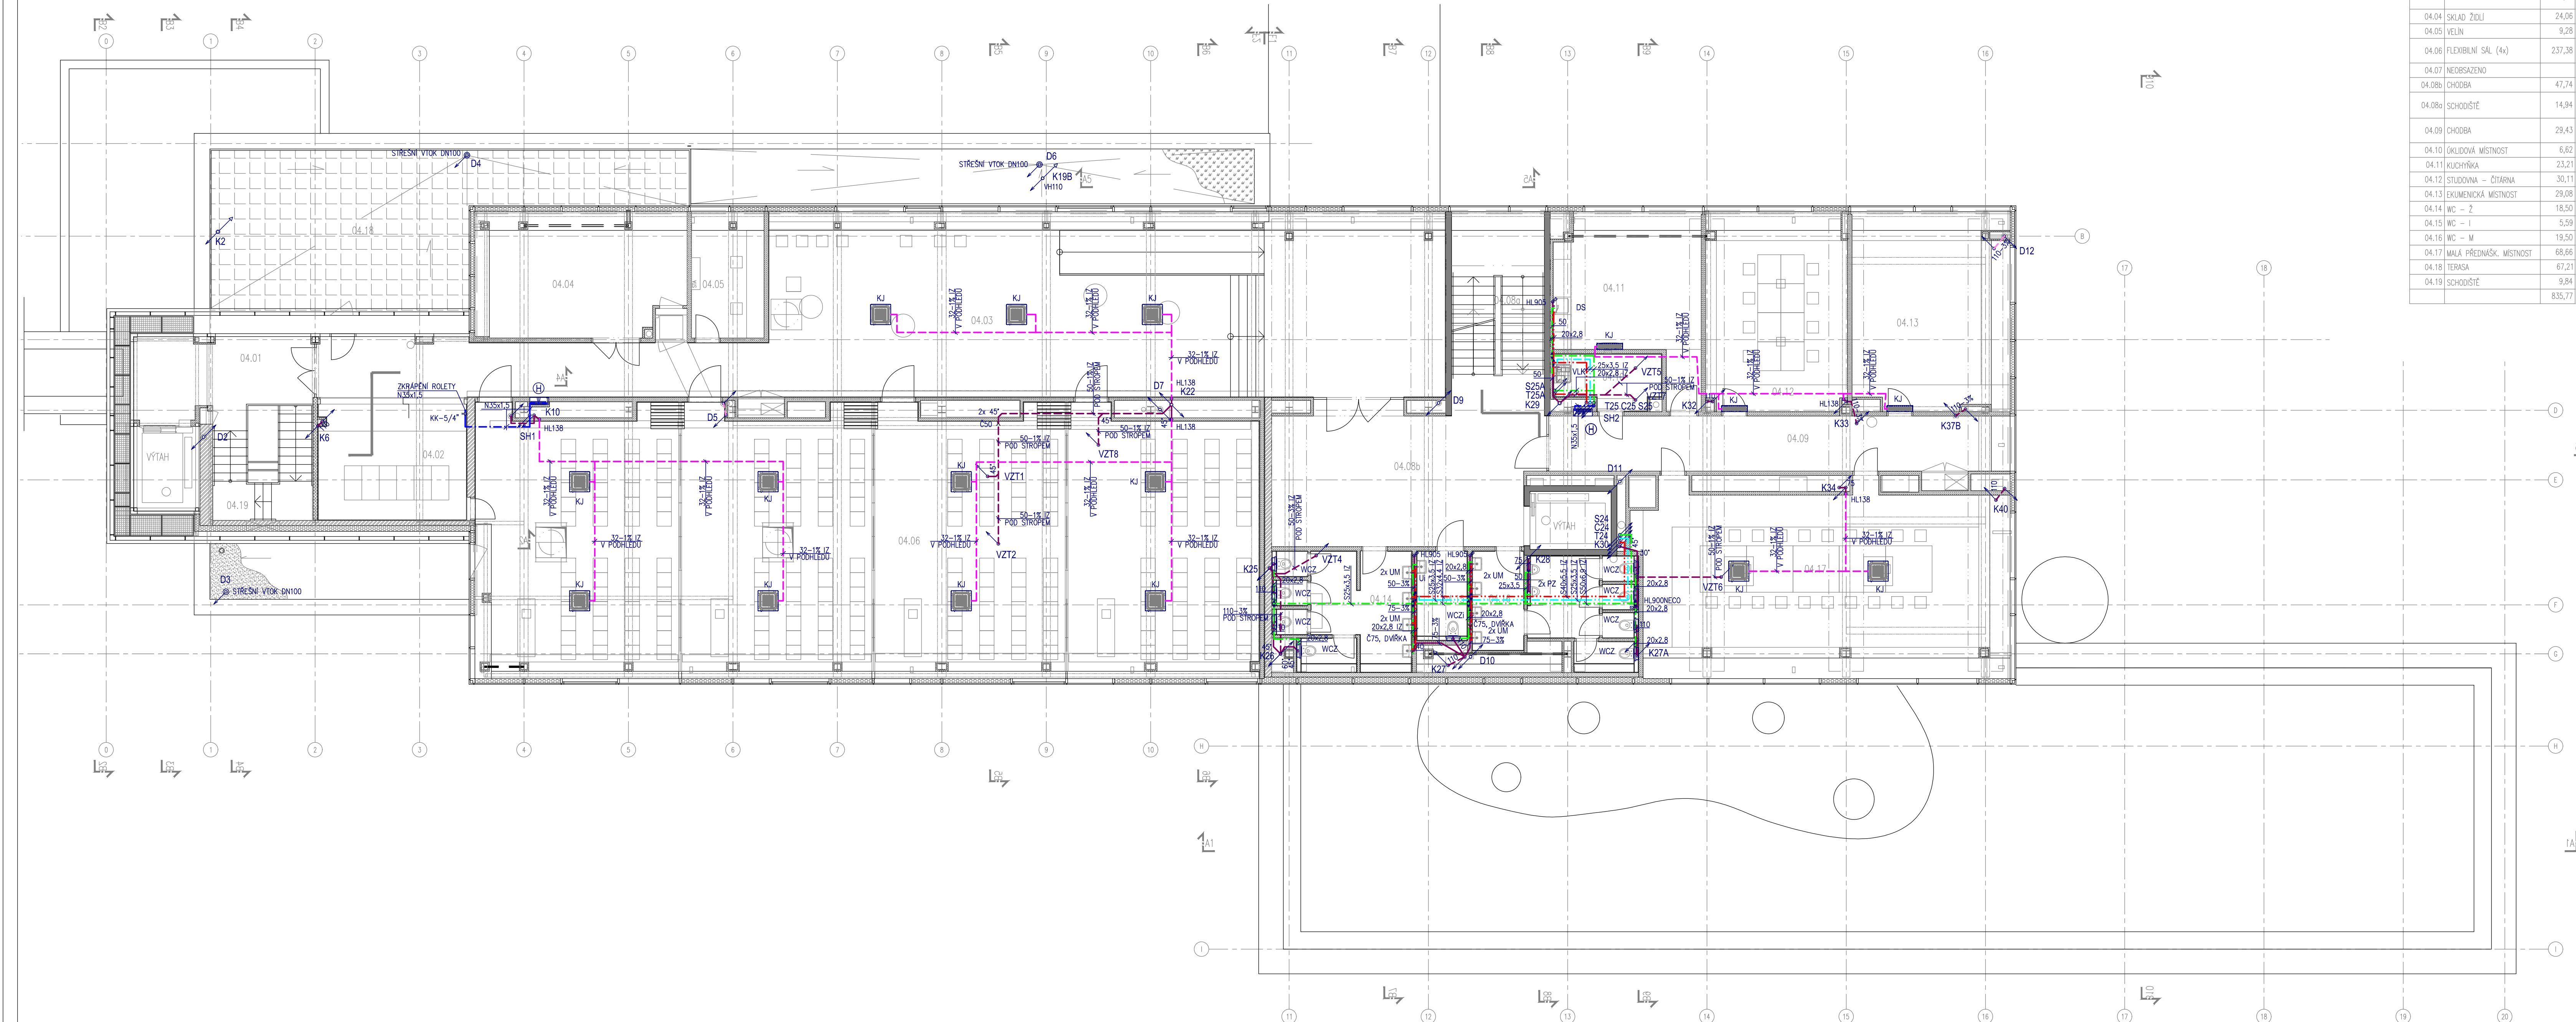

| TABULKA MÍSTNOSTÍ |                         |        |
|-------------------|-------------------------|--------|
| OZN.              | MÍSTNOST                | PLOCHA |
| 04.01             | CHODBA                  | 17,01  |
| 04.02             | ŠATNA                   | 52,80  |
| 04.03             | FOYER                   | 134,65 |
| 04.04             | SKLAD ŽIDLI             | 24,06  |
| 04.05             | VELIN                   | 9,28   |
| 04.06             | FLEXIBILNÍ SAL (4x)     | 237,38 |
| 04.07             | NEOBSAZENO              |        |
| 04.08a            | CHODBA                  | 47,74  |
| 04.08b            | SCHODIŠTĚ               | 14,94  |
| 04.09             | CHODBA                  | 29,43  |
| 04.10             | OKLADOVÁ MÍSTNOST       | 6,62   |
| 04.11             | KUCHYŇKA                | 23,21  |
| 04.12             | STUDOVNA – ČÍTARNA      | 30,11  |
| 04.13             | ERUMENICKÁ MÍSTNOST     | 29,08  |
| 04.14             | WC – Ž                  | 18,50  |
| 04.15             | WC – I                  | 5,59   |
| 04.16             | WC – M                  | 19,50  |
| 04.17             | MALÁ PŘEDNÁŠK. MÍSTNOST | 68,66  |
| 04.18             | TERASA                  | 67,21  |
| 04.19             | SCHODIŠTĚ               | 9,84   |
|                   |                         | 835,77 |

- LEGENDA
- SPLAŠKOVÁ KANALIZACE – ZAVĚŠENÉ POTRUBÍ
  - DEŠŤOVÁ KANALIZACE – ZAVĚŠENÉ POTRUBÍ
  - ODVOD KONDENZÁTU
  - ROZVOD STUDENÉ PÍTNÉ VODY – PLASTOVÉ POTRUBÍ
  - ROZVOD STUDENÉ PÍTNÉ VODY – NEREZOVÉ POTRUBÍ
  - ROZVOD TEPLÉ PÍTNÉ VODY – PLASTOVÉ POTRUBÍ
  - ROZVOD TEPLÉ PÍTNÉ VODY PRO CÍKULACI – PLASTOVÉ POTRUBÍ
  - ROZVOD TEPLÉ PÍTNÉ VODY V PODLAŽE – PLASTOVÉ POTRUBÍ
  - ROZVOD PÍTNÉ PÍTNÉ VODY V PODLAŽE – PLASTOVÉ POTRUBÍ
  - ODPADY – KANALIZACE SPLAŠKOVÁ
  - ODPADY – KANALIZACE DEŠŤOVÁ
  - STOUPACÍ POTRUBÍ STUDENÉ PÍTNÉ VODY
  - STOUPACÍ POTRUBÍ STUDENÉ PÍTNÉ VODY – CHLAZENÍ MR
  - STOUPACÍ POTRUBÍ STUDENÉ PÍTNÉ VODY K POŽÁRNÍM HYDRANTŮM
  - STOUPACÍ POTRUBÍ TEPLÉ PÍTNÉ VODY
  - STOUPACÍ POTRUBÍ TEPLÉ PÍTNÉ VODY PRO CÍKULACI
  - POŽÁRNÍ HYDRANTOVÝ SYSTÉM DN 19(25)/30, SKŘÍŇ DO ZDI NEREZOVÁ
  - KLOZETI ZÁKESNÝ, INSTALAČNÍ PREFABRIKÁT, DVOULÁČKOVÝ
  - KLOZETI ZÁKESNÝ PRO MOBILNÍ OSOBY, INSTALAČNÍ PREFABRIKÁT, ODALENÝ PNEUMATICKÝ SPLACHOVÁČ
  - PISOÁROVÝ ZÁCHOZEK, RADAROVÝ SPLACHOVÁČ, INSTALAČNÍ PREFABRIKÁT
  - UMÝVADLO 60 CM, NÁSTĚNNÁ BATERIE, SIFON, INSTALAČNÍ PREFABRIKÁT V ČÁSTI F2
  - UMÝVADLO 60 CM, NÁSTĚNNÁ BATERIE LEKÁŘSKÁ, SIFON, INSTALAČNÍ PREFABRIKÁT V ČÁSTI F2
  - UMÝVADLO 50 CM, STOJÁNKOVÁ BATERIE, SIFON, INSTALAČNÍ PREFABRIKÁT V ČÁSTI F2
  - UMÝVADLO 50 CM, STOJÁNKOVÁ BATERIE, SIFON, INSTALAČNÍ PREFABRIKÁT V ČÁSTI F2
  - UMÝVADLO PRO MOBILNÍ OSOBY, NÁSTĚNNÁ BATERIE, PODOMÍTKOVÝ SIFON
  - SPRCHOVÝ KOUT, SE SPRCHOVÝM ŽLABEM, NÁSTĚNNÁ BATERIE, INSTALAČNÍ PREFABRIKÁT V ČÁSTI F2
  - SPRCHOVÝ KOUT, LITÁ VANČKA 900/900, NÁSTĚNNÁ BATERIE, INSTALAČNÍ PREFABRIKÁT V ČÁSTI F2
  - DŘEV V KUCHYŇSKÉ SESTAVĚ, INSTALAČNÍ PREFABRIKÁT V ČÁSTI F2
  - VÝLETKA KOMBINOVANÁ NEREZOVÁ S UMÝVADLEM S BEZDŮTKOVOU BATERIÍ, INSTALAČNÍ PREFABRIKÁT V ČÁSTI F2
  - BEZPEČNOSTNÍ STOLNÍ ODŇ SPRCHA
  - STOUPACÍ POTRUBÍ
  - KLESAJÍCÍ POTRUBÍ
  - KLIMATIZAČNÍ JEDNOTKA

±0,00 = 241,320 m n.m. BpV

ZMĚNA POPIS DATUM POŽADAVEK ZMĚNY

OKPLANARCHITECTS

|                                     |  |                                     |  |
|-------------------------------------|--|-------------------------------------|--|
| NÁZEV STAVBY                        |  | INVESTOR                            |  |
| NÁRODNÍ TELEMEDICÍNSKÉ CENTRUM      |  | FAKULTNÍ NEMOCNICE OLOMOUČ          |  |
| PROJEKTANT ČÁSTI                    |  | MÍSTO STAVBY                        |  |
| NIEKESBERGER Instalace, s.r.o.      |  | OLMOUČ                              |  |
| OK PLAN ARCHITECTS, S.R.O.          |  | p. č. 153/2, 153/3, 153/6, st. 1216 |  |
| NA ZÁVODI 631, 396 01 HUMPOLEC      |  | AUTOR                               |  |
| tel: 317 721 741-2 fax: 317 721 841 |  | architekt LUDĚK RÝŽNER ČKA 02 660   |  |
| e-mail: instalace@niek.esberger.cz  |  | architekt LIBOR CHOVANEC            |  |
| WWW.OKPLAN.CZ                       |  | Ing. arch. Helena PASÁČKOVÁ         |  |
| F: 565 533 656                      |  | HLAVNÍ INŽENÝR PROJEKTU             |  |
| ZODPOVĚDNÝ PROJEKTANT               |  | architekt LIBOR CHOVANEC            |  |
| Ing. PETRA BORLOVÁ                  |  | L.CHOVANEC@OKPLAN.CZ                |  |
| borlova@niek.esberger.cz            |  | T: 777 200 015                      |  |
| VYPRACOVAL                          |  | T: 777 200 981                      |  |
| IVA ZÁPOTOČKA                       |  |                                     |  |
| SITUACE                             |  | RAZÍTKO                             |  |
|                                     |  | PÁRE                                |  |
|                                     |  | ČÁST ZDRAVOTECHNIKA                 |  |
|                                     |  | D.1.4.1                             |  |
|                                     |  | STUPĚŇ                              |  |
|                                     |  | ZAKÁŽKOVÉ ČÍSLO                     |  |
|                                     |  | DPS                                 |  |
|                                     |  | 16-15-DPS (16PRO001)                |  |
| STAVEBNÍ OBJEKT                     |  | DATUM                               |  |
| SO 01                               |  | 03/2017                             |  |
| NÁZEV PŘÍLOHY                       |  | ZMĚNA                               |  |
| PŮDORYS 4.NP                        |  | 000                                 |  |
|                                     |  | MĚŘÍTKO                             |  |
|                                     |  | 1:100                               |  |
|                                     |  | ČÍSLO VÝKRESU                       |  |
|                                     |  | ZTI 05                              |  |