


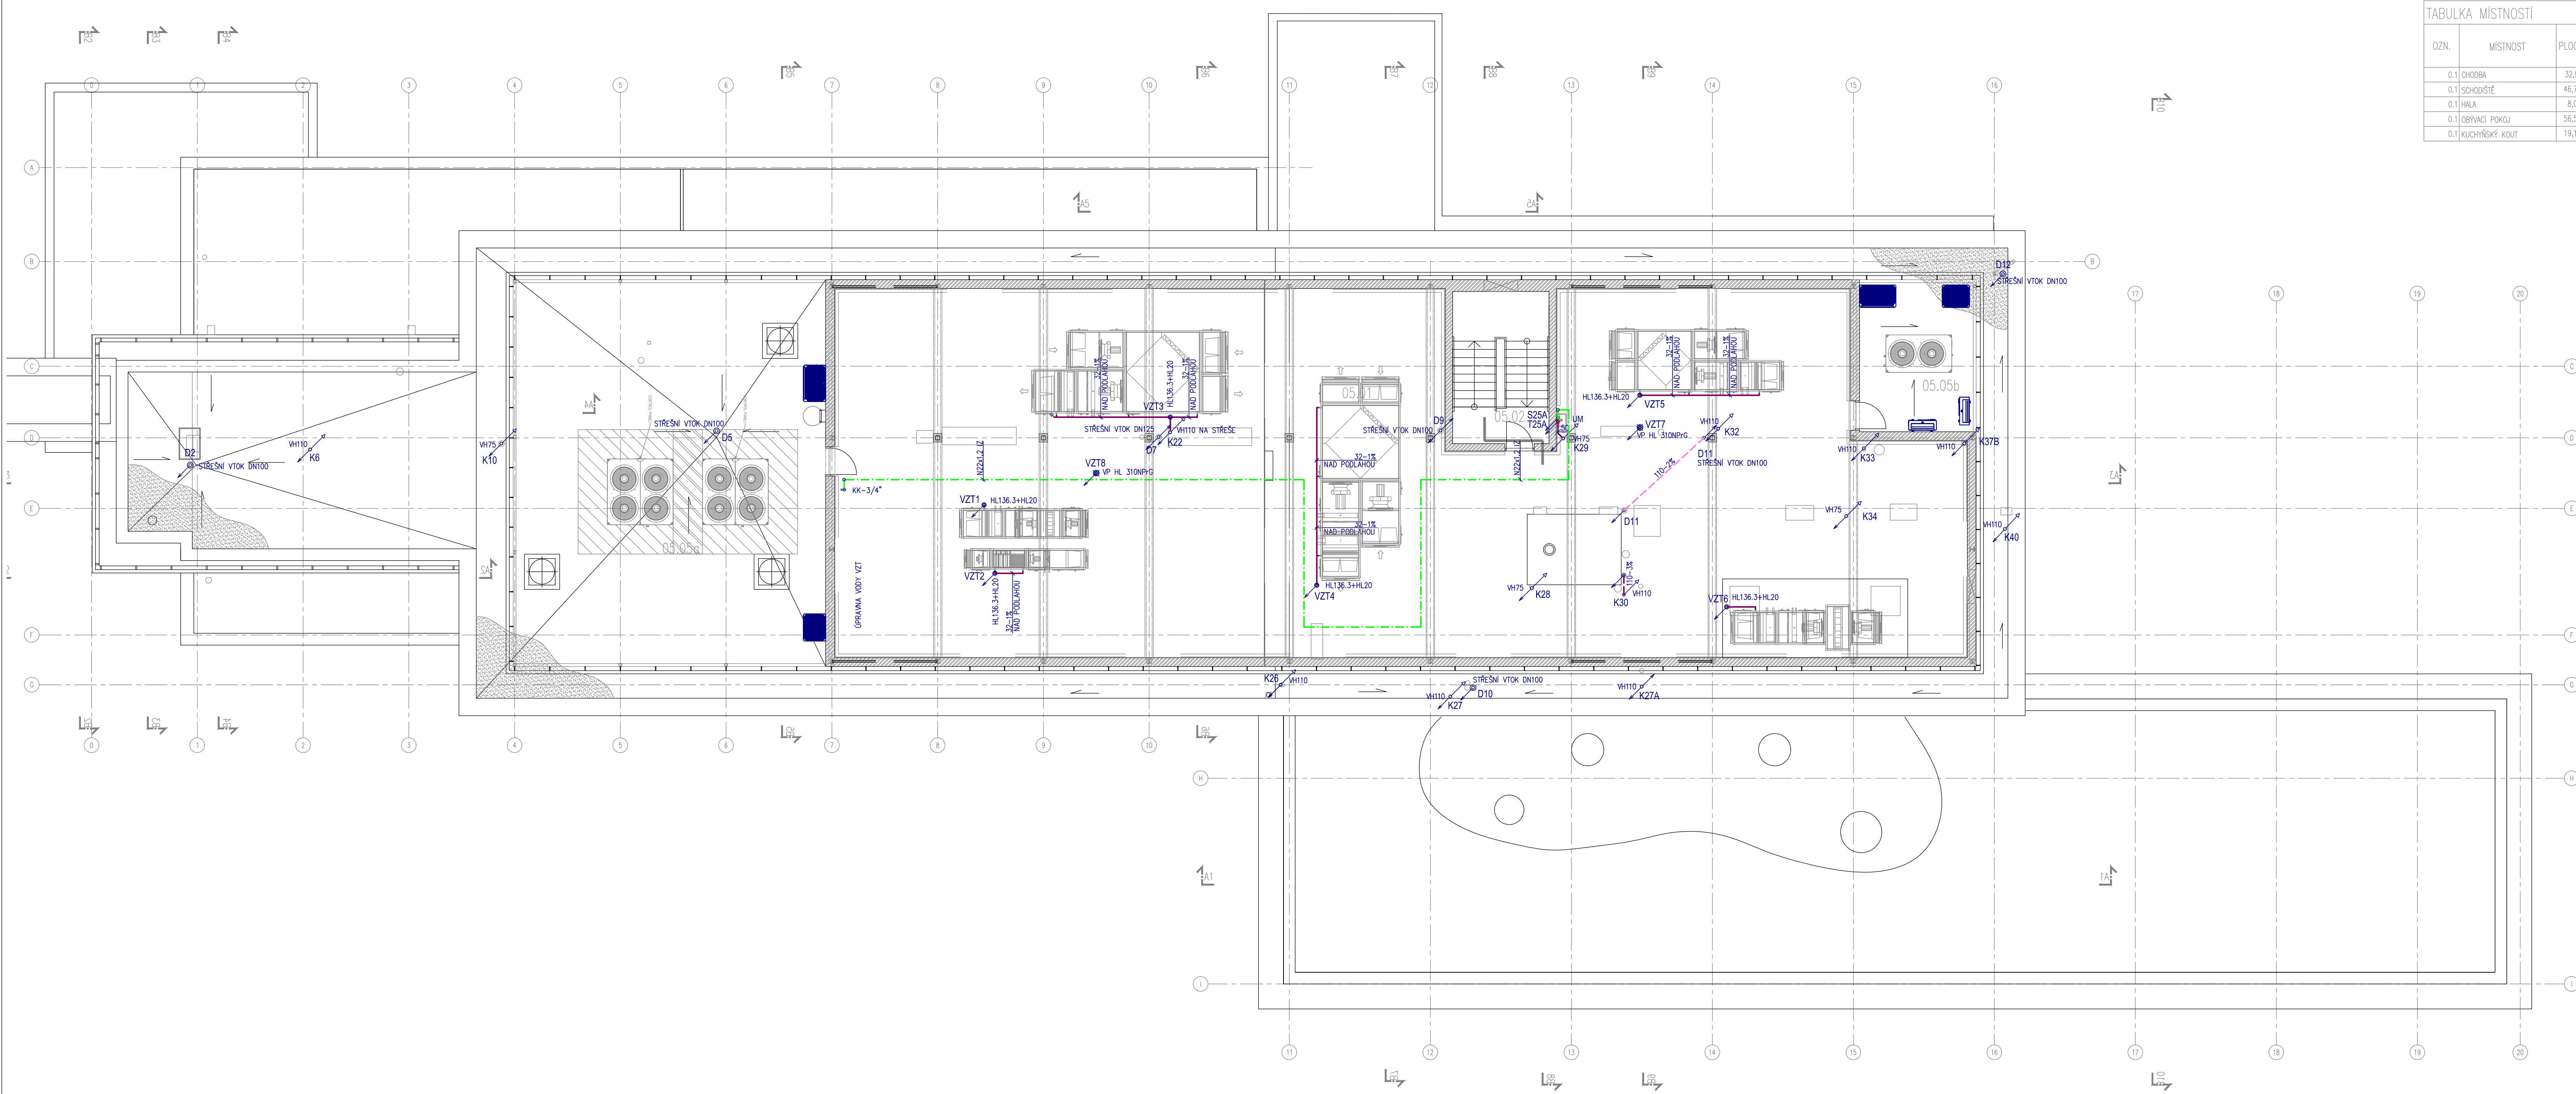

TABULKA MÍSTNOSTÍ		
OZN.	MÍSTNOST	PLOCHA
0.1	OHODBA	32,9071
0.1	SCHODIŠTĚ	46,7852
0.1	HALA	8,0727
0.1	OBÝVACÍ POKOJ	56,5285
0.1	KUCHYŇSKÝ KOUT	19,1195

- LEGENDA
- ROZVOD STUDENÉ PÍTNÉ VODY
 - ROZVOD TEPLÉ PÍTNÉ VODY – PLASTOVÉ POTRUBÍ
 - ODVOD KONDENZÁTU OD VZT JEDNOTEK
 - DEŠŤOVÁ KANALIZACE – ZÁVĚŠENÉ POTRUBÍ
 - ODPADY – KANALIZACE SPLAŠKOVÁ
 - ODPADY – KANALIZACE SPLAŠKOVÁ – KONDENZÁT VZT
 - ODPADY – KANALIZACE DEŠŤOVÁ
 - STOUPACÍ POTRUBÍ STUDENÉ PÍTNÉ VODY
 - STOUPACÍ POTRUBÍ TEPLÉ PÍTNÉ VODY
 - UMÝVADLO 50 CM, STOJÁNKOVÁ BATERIE, SIFON
 - STOUPACÍ POTRUBÍ
 - KLESÁJÍCÍ POTRUBÍ
 - VENTILAČNÍ HLAVICE

±0,00 = 241,320 m n.m. BpV

ZMĚNA		POPOPIS	DATUM	POŽADAVEK ZMĚNY
VŠEČERÁ PRÁVA VYHRÁZENA. TENTO VÝKRES A DETAIL JE MAJETKEM ARCHTEKTA A NESMÍ BÝT POUŽIT CELÝ ANI Z ČÁSTI BEZ PŘESNĚHO SOUHLASU.				
OKPLANARCHITECTS				
NÁZEV STAVBY		INVESTOR		
NÁRODNÍ TELEMEDICÍNSKÉ CENTRUM		FARULIN NEMOCNICE OLOMOUC		
		I. P. PAVLOVA 185/6, 77900 OLOMOUC		
		MÍSTO STAVBY		
		OLOMOUC		
		p. č. 153/2, 153/3, 153/6, st. 1216		
PROJEKTANT ČÁSTI		GENERÁLNÍ PROJEKTANT		AUTOR
NIERSBERGER Instalace, s.r.o.		OK PLAN ARCHITECTS, S.R.O.		architekt LUDĚK RYZNER čka 02 660
TÝRSOVA 2075, BENEŠOV		NA ZÁVODI 631, 596 01 HUMPOLEC		architekt LIBOR CHOVAŇEC
tel.: 317 721 741-2 fax.: 317 721 841		T: 565 533 656		ing. arch. Helena PASÁČKOVÁ
e-mail: instalace@niersberger.cz		WWW.OKPLAN.CZ		F: 565 532 268
ZODPOVĚDNÝ PROJEKTANT		HLAVNÍ INŽENÝR PROJEKTU		HLAVNÍ ARCHITEKT PROJEKTU
Ing. PETRA BORLOVA		architekt LIBOR CHOVAŇEC		architekt LIBOR CHOVAŇEC
borlova@niersberger.cz		T: 777 700 015		L.CHOVANE@OKPLAN.CZ
VYPRACOVAL		T: 777 200 981		T: 777 200 981
IVA ZÁPOTOČKA				
SITUACE		RAZÍTKO		PARÉ
STAVEBNÍ OBJEKT		DATUM		ZMĚNA
SO 01		03/2017		000
NÁZEV PŘÍLOHY		MĚŘÍTKO		ČÍSLO VÝKRESU
PŮDORYS 5.NP		1:100		ZTI 06