


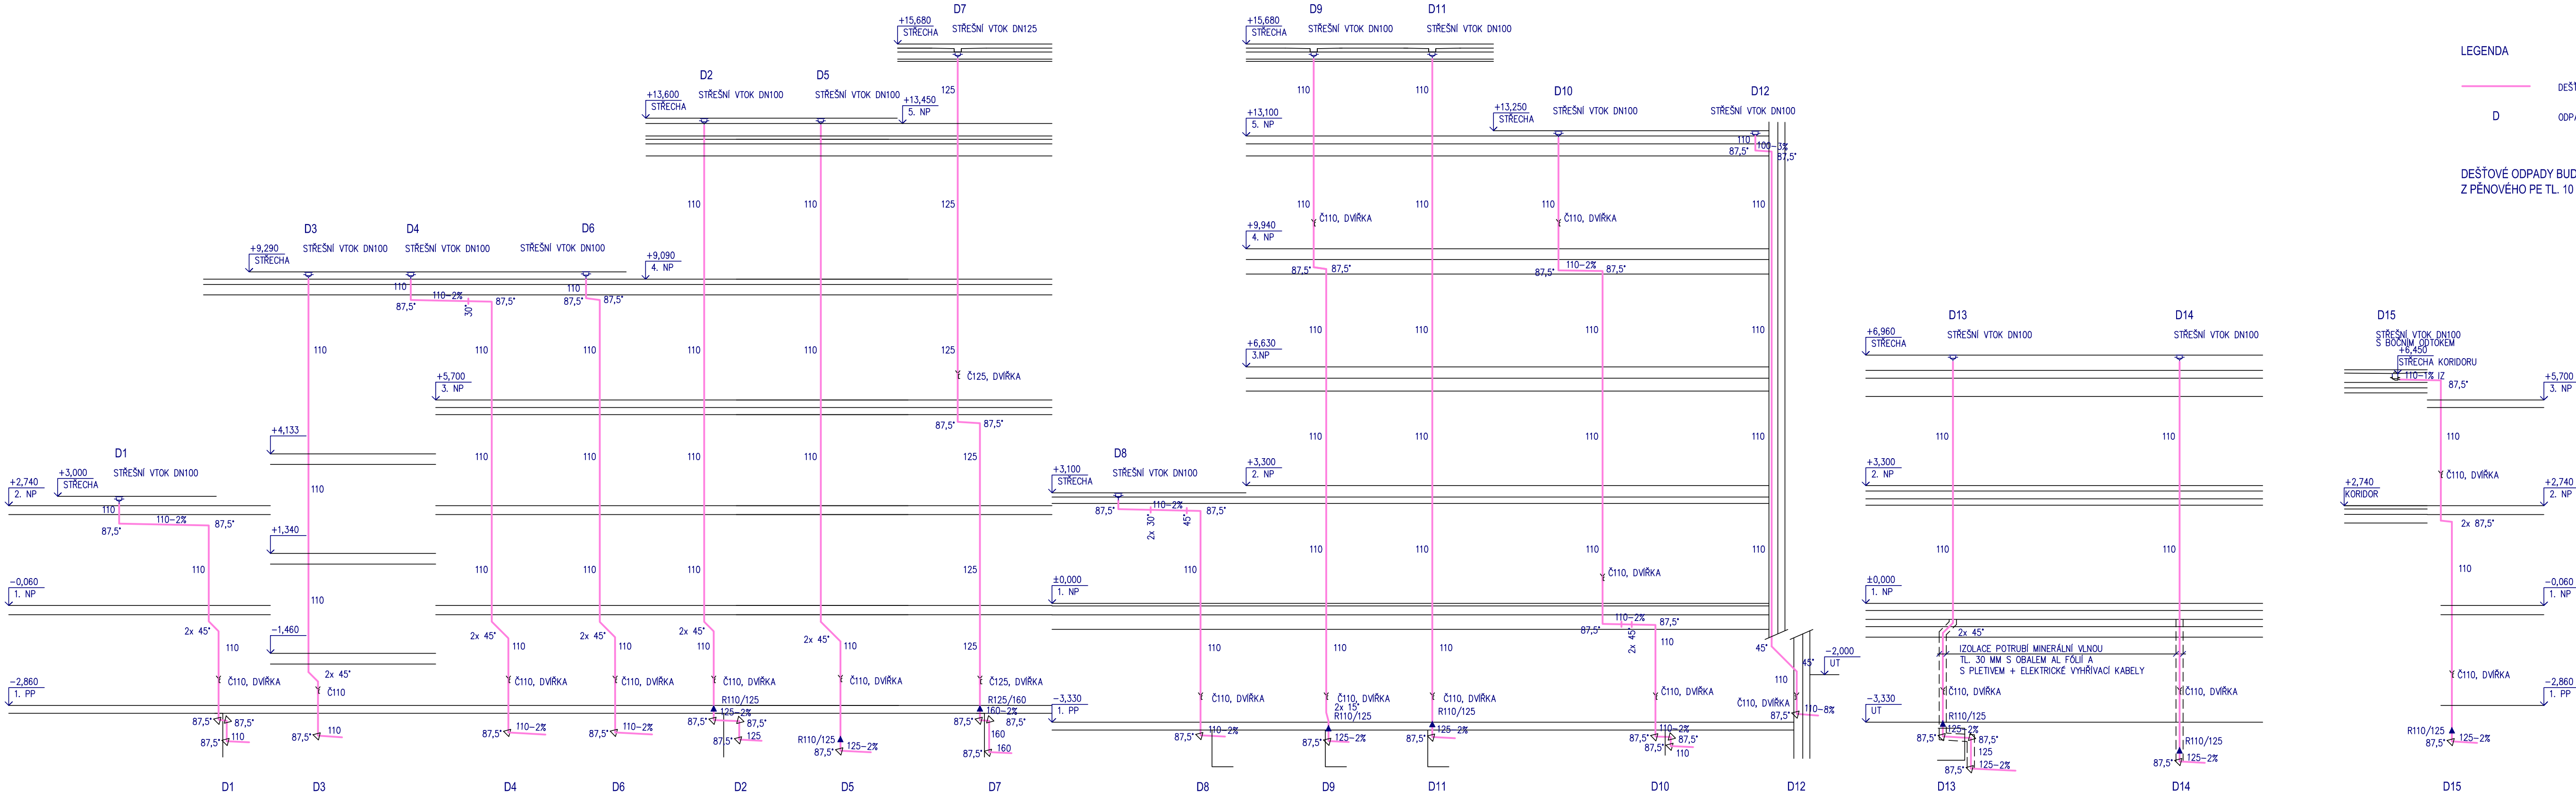


LEGENDA

DEŠŤOVÁ KANALIZACE PVC HT ODHLUČNĚNÉ

D ODPADY – KANALIZACE DEŠŤOVÁ

DEŠŤOVÉ ODPADY BUDOU IZOLOVÁNY IZOLACÍ Z PĚNOVÉHO PE TL. 10 MM S AL FÓLIÍ

±0,00 = 241,320 m n.m. BpV

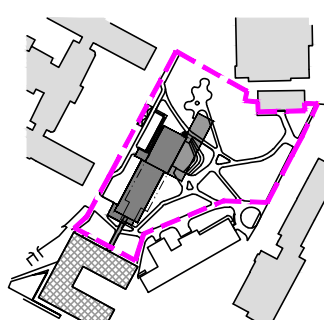OKPLANARCHITECTS	
NÁZEV STAVBY	
NÁRODNÍ TELEMEDICÍNSKÉ CENTRUM	
INVESTOR FAKULTNÍ NEMOCNICE OLOMOUC I. P. PAVLOVA 185/6, 77900 OLOMOUC	
MÍSTO STAVBY OLOMOUC p. č. 153/2, 153/3, 153/6, st. 1216	
PROJEKTANT ČÁSTI NIERSBERGER Instalace, s.r.o. TYRŠOVA 2075 BENEŠOV tel.: 317 721 741-2 fax.: 317 721 841 e-mail: instalace@niersberger.cz	GENERÁLNÍ PROJEKTANT OK PLAN ARCHITECTS, S.R.O. NA ZÁVODÍ 631, 396 01 HUMPOLEC OKPLAN@OKPLAN.CZ T: 565 533 656 WWW.OKPLAN.CZ F: 565 532 268
ZODPOVĚDNÝ PROJEKTANT Ing. PETRA BORLOVÁ borlova@niersberger.cz T: 777 700 015	HLAVNÍ INŽENÝR PROJEKTU architekt LIBOR CHOVANEC L.CHOVANEK@OKPLAN.CZ T: 777 200 981
VYPRACOVAL IVA ZÁPOTOČKÁ	HLAVNÍ ARCHITEKT PROJEKTU architekt LIBOR CHOVANEC L.CHOVANEK@OKPLAN.CZ T: 777 200 981
SITUACE	
	
RAZÍTKO	
PARÉ	
ČÁST ZDRAVOTECHNIKA D.1.4.1	
STUPEŇ DPS 16-15-DPS (16P0001)	
ZAKÁZKOVÉ ČÍSLO	
16-15-DPS (16P0001)	
STAVEBNÍ OBJEKT SO_01	
DATUM 03/2017	
MĚŘÍTKO	
ČÍSLO VÝKRESU	
NÁZEV PŘÍLOHY DEŠŤOVÁ KANALIZACE – ŘEZY	
ZTI 07	