


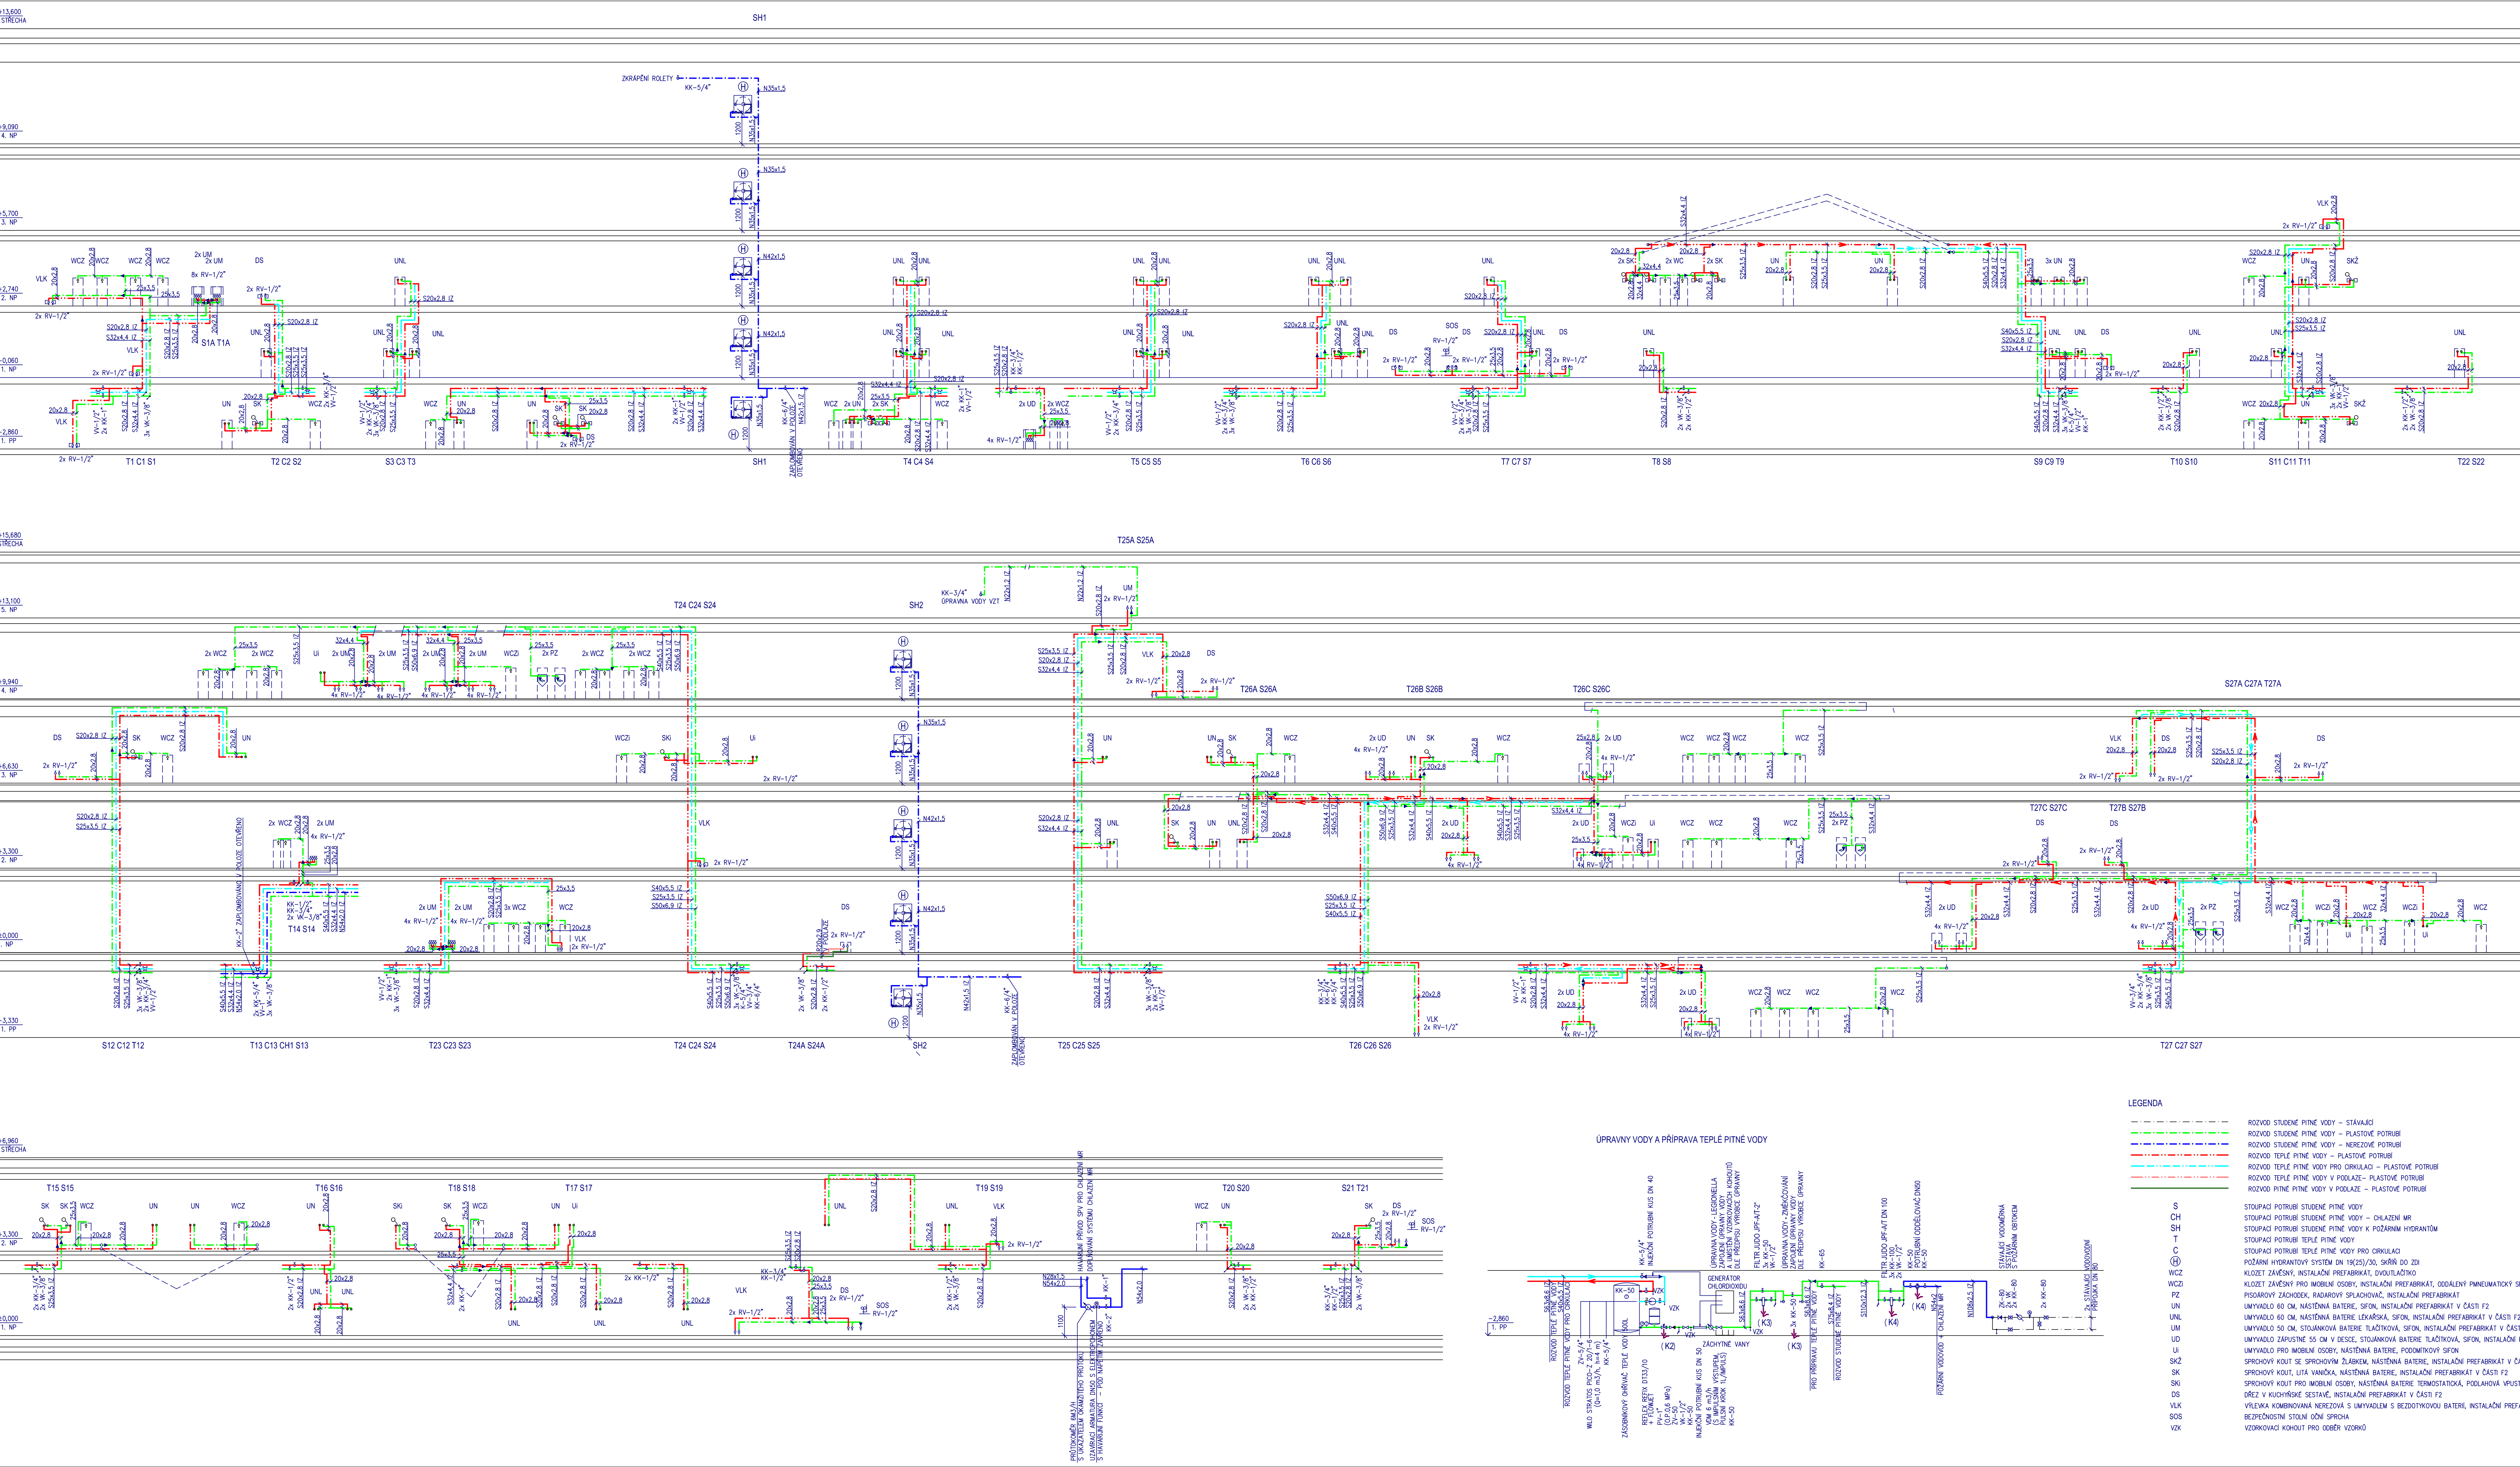

±0,00 = 241,320 m n.m. BpV	
OKPLANARCHITECTS	
NÁZEV STAVBY	
NÁRODNÍ TELEMEDICÍNSKÉ CENTRUM	
PROJEKTANT ČÁSTI	
TYPISKA 2075, BENESOV	
ZODPOVĚDNÝ PROJEKTANT	
ING. PETRA BORLOVA	
SITUACE	
STAVBY	
SO 01	
NÁZEV PŘÍLOHY	
SCHEMA VODOVODU	
INVESTOR	
FACULTA NEUROLOGIE OLOMOUČ	
MÍSTO STAVBY	
OLOMOUČ	
AUTOR	
ARCH. LUDĚK RYZNER	
HLAVNÍ ARCHITEKT PROJEKTU	
ARCH. LUDĚK RYZNER	
RAZÍTKO	
PARE	
ČÁST	
ZURAVOTECHNIKA	
STUPĚŇ	
DPS	
DATUM	
03/2017	
MĚŘITKO	
—	
POŽADAVEK ZMĚNY	
1:1216	
1:553 532 656	
1:553 532 268	
1:777 700 015	
1:777 200 981	
1:777 200 981	
D.1.4.1	
ZMĚNOVÉ ČÍSLO	
16-15-OPS (16PRO001)	
ZMĚNA	
000	
ČÍSLO VÝKRESU	
ZTI 10	