


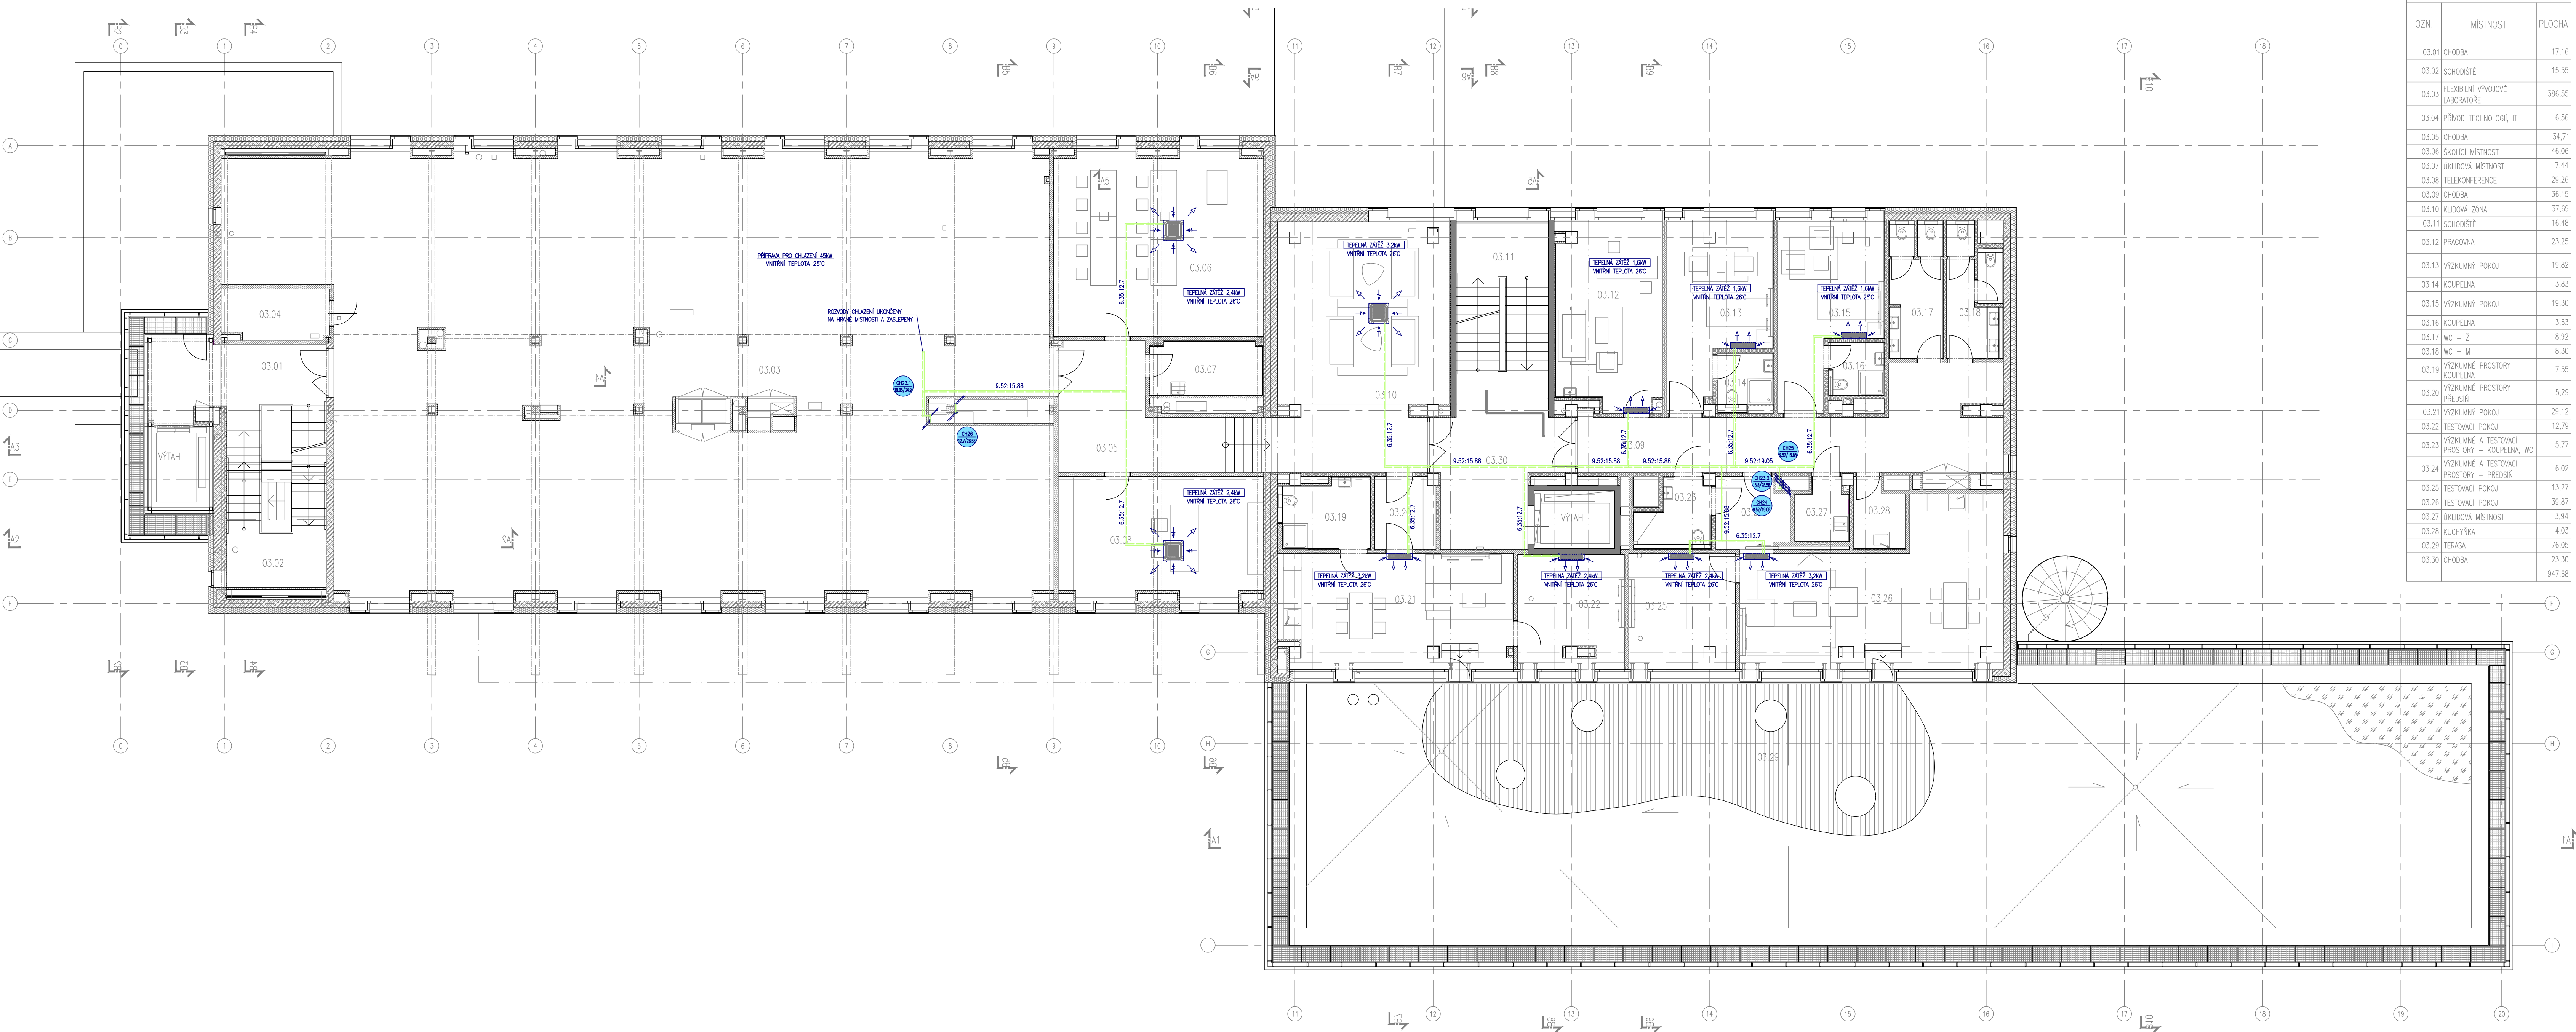

TABULKA MÍSTNOSTI		
OZN.	MÍSTNOST	PLOCHA
03.01	CHODBA	17,16
03.02	SCHODIŠTĚ	15,55
03.03	FLEXIBILNÍ VÝVOJOVÉ LABORATOŘE	386,55
03.04	PRŮVOD TECHNOLOGIÍ, IT	6,56
03.05	CHODBA	34,71
03.06	ŠKOLICÍ MÍSTNOST	46,06
03.07	OKLIDOVÁ MÍSTNOST	7,44
03.08	TELEKONFERENCE	29,26
03.09	CHODBA	36,15
03.10	KLIDOVÁ ZÓNA	37,69
03.11	SCHODIŠTĚ	16,48
03.12	PRACOVNA	23,25
03.13	VÝZKUMNÝ POKOJ	19,82
03.14	KOUPELNA	3,83
03.15	VÝZKUMNÝ POKOJ	19,30
03.16	KOUPELNA	3,63
03.17	WC – Ž	8,92
03.18	WC – M	8,30
03.19	VÝZKUMNÉ PROSTORY – KOUPELNA	7,55
03.20	VÝZKUMNÉ PROSTORY – PŘEDSÍŇ	5,29
03.21	VÝZKUMNÝ POKOJ	29,12
03.22	TESTOVACÍ POKOJ	12,79
03.23	VÝZKUMNÉ A TESTOVACÍ PROSTORY – KOUPELNA, WC	5,77
03.24	VÝZKUMNÉ A TESTOVACÍ PROSTORY – PŘEDSÍŇ	6,02
03.25	TESTOVACÍ POKOJ	13,27
03.26	TESTOVACÍ POKOJ	39,87
03.27	OKLIDOVÁ MÍSTNOST	3,94
03.28	KUCHYŇKA	4,03
03.29	TERASA	76,05
03.30	CHODBA	23,30
		947,68

LEGENDA:

- CU PROPOJOVACÍ POTRUBÍ CHLADIVA – PŘÍVOD
- CU PROPOJOVACÍ POTRUBÍ CHLADIVA – VRAT
- VNITŘNÍ CHLADICÍ NÁSTĚNNÉ JEDNOTKY
- VNITŘNÍ CHLADICÍ KAZETOVÉ JEDNOTKY
- ČÍSLO STOUPAČKY
- DIMENZE STOUPAČKY

±0,00 = 241,320 m n.m. BpV

ZMĚNA		POPS	DATUM	POŽADAVEK ZMĚNY
VŠEČERA PRÁVA VYHRÁZENA. TENTO VÝKRES A DETAIL JE MAJETKEM ARCHTEKTA A NESMÍ BÝT POUŽIT CELÝ ANI Z ČÁSTI BEZ PÍSEMNÉHO SOUHLASU.				
OKPLANARCHITECTS				
NÁZEV STAVBY		INVESTOR		
NÁRODNÍ TELEMEDICÍNSKÉ CENTRUM		FAKULTNÍ NEMOCNICE OLOMOUČ		
		I. P. PAVLOVA 185/6, 77900 OLOMOUČ		
		MÍSTO STAVBY		
		OLOMOUČ		
		p. č. 153/2, 153/3, 153/6, st. 1216		
PROJEKTANT ČÁSTI		GENERÁLNÍ PROJEKTANT		AUTOR
NIERSBERGER Instalace, s.r.o.		OK PLAN ARCHITECTS, S.R.O.		architekt LUDĚK RÝZNER ČKA 02 660
TYRŠOVA 2075, BEHEŠOV		NA ZÁVODI 631, 396 01 HUMPOLEC		architekt LIBOR CHOVANEC
tel.: 317 721 741-2 fax: 317 721 841		T: 565 533 656		Ing. arch. Helena PASÁČKOVÁ
e-mail: instalace@niersberger.cz		WWW.OKPLAN.CZ		F: 565 532 268
ZODPOVĚDNÝ PROJEKTANT		HLAVNÍ INŽENÝR PROJEKTU		HLAVNÍ ARCHITEKT PROJEKTU
Ing. PETRA BORLOVA		architekt LIBOR CHOVANEC		architekt LIBOR CHOVANEC
borlova@niersberger.cz		L.CHOVANEC@OKPLAN.CZ		L.CHOVANEC@OKPLAN.CZ
T: 777 700 015		T: 777 200 981		T: 777 200 981
VYPRACOVAL				
Ing. DANIELA CARAMAN				
SITUACE		RAZÍTKO		PARÉ
STAVEBNÍ OBJEKT		DATUM		ZMĚNA
SO 01		03/2017		000
NÁZEV PŘÍLOHY		MĚŘÍTKO		ČÍSLO VÝKRESU
PŮDORYS 3.NP – CHLAZENÍ		1:100		VZT 12