


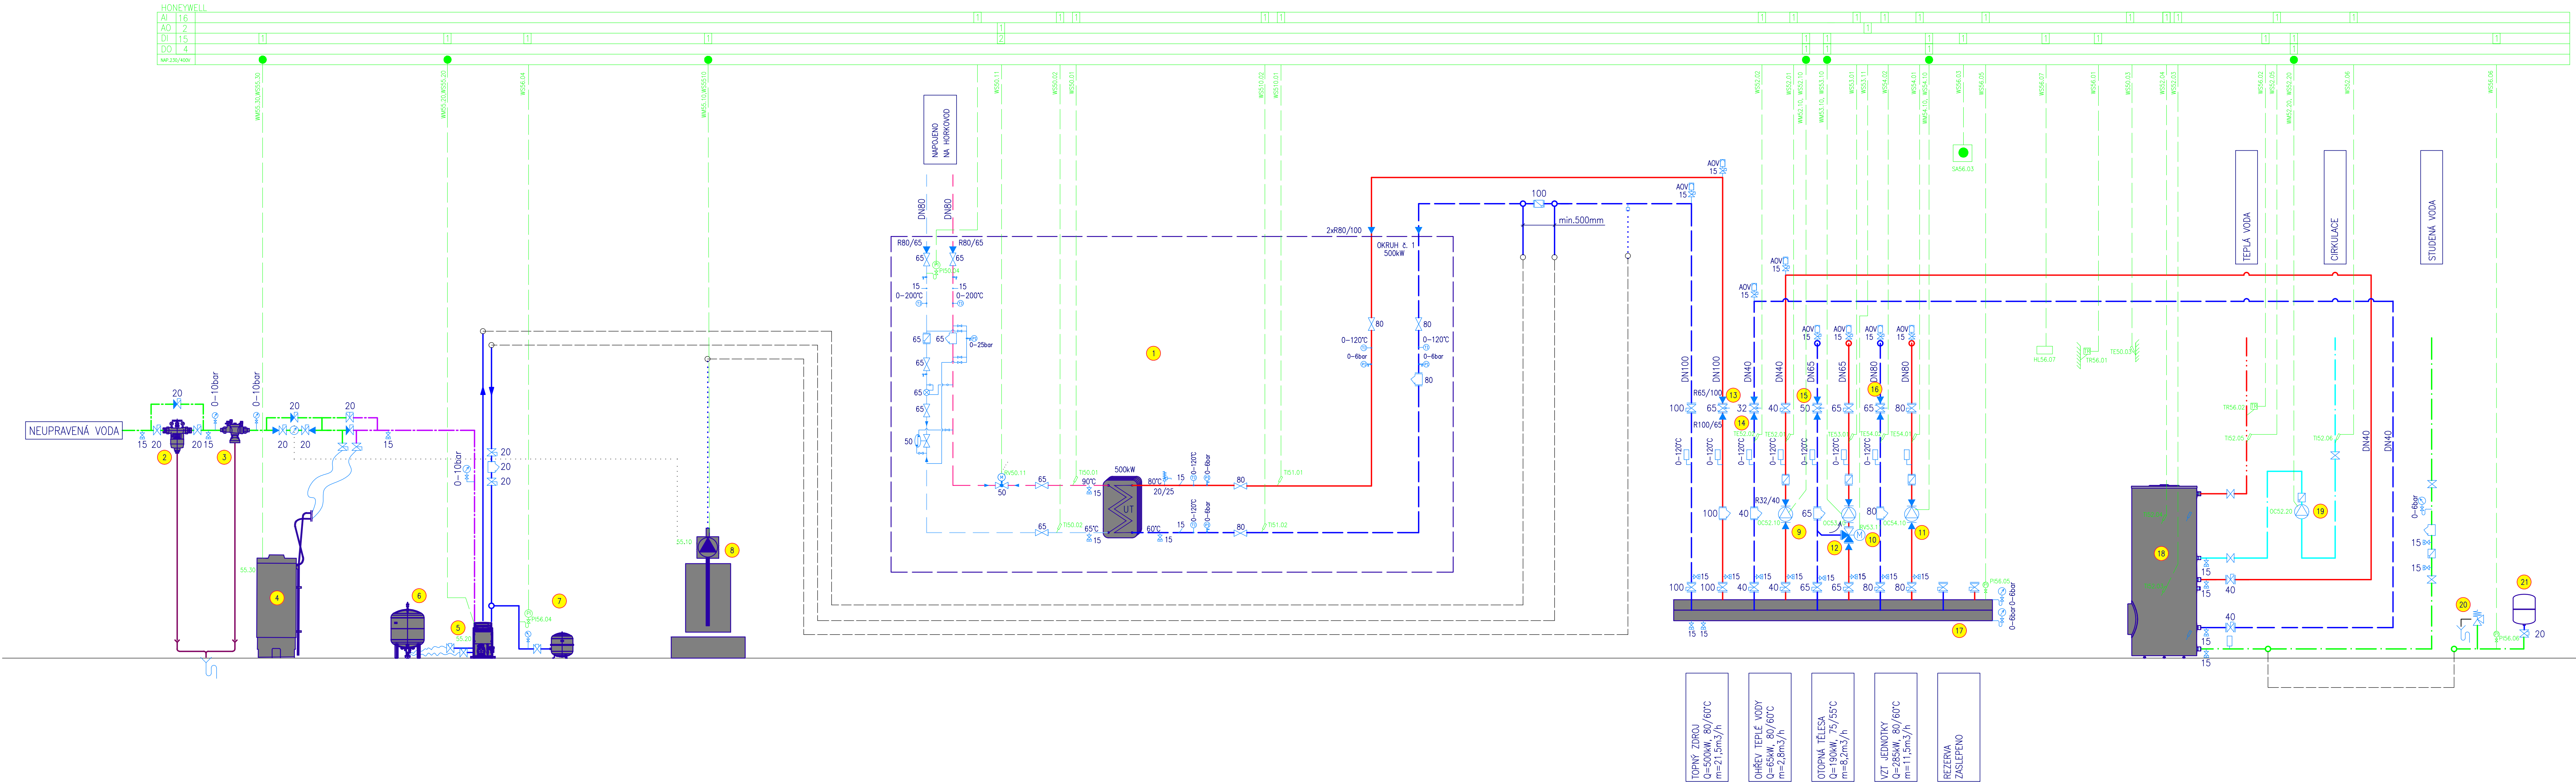

LEGENDA ZAŘÍZENÍ:

- 1

KOMPAKTNÍ HORKOVODNÍ VÝMĚNIKOVÁ STANICE
PRIMÁR: 90/70°C PN6, VODA
SEKUNDÁR: 80/60°C PN6, VODA
VÝKON: 500kW
- 2

FILTR MECHANICKÝCH NEČISTOT
S RUČNÍM PROPLACHEM
- 3

SYSTÉMOVÝ ODDĚLOVAČ
TYP: KEMPER 20
- 4

AUTOMATICKÁ ZMĚKČOVACÍ STANICE
TYP: RZF 2,0–60–BN1/ZE
- 5

JEDNOCĚRPADLOVÝ EXPAZNÍ AUTOMAT
TYP: VARIOMAT VS 1/200
- 6

ZÁKLADNÍ NÁDOBA
TYP: VG 200
- 7

MEMBRÁNOVÁ EXPAZNÍ NÁDOBA
TYP: REFLEX NG 50/6
- 8

DÁVKOVACÍ ZAŘÍZENÍ – INHIBITOR KOROZE
TYP: JESCO LD 4–3/4
- 9

OBĚHOVÉ ČERPADLO – OHŘEV TV
TYP: STRATOS 30/1–6
m=2,88m³/h, H=3m
P=80W, I=0,7A, U=230V
- 10

OBĚHOVÉ ČERPADLO – OTOPNÁ TĚLESA
TYP: STRATOS 40/1–12
m=8,4m³/h, H=5,5m
P=550W, I=2,4A, U=230V
- 11

OBĚHOVÉ ČERPADLO – VZT JEDNOTKY
TYP: STRATOS 65/1–12
m=11,71m³/h, H=5,6m
P=800W, I=3,5A, U=230V
- 12

TRÍCESTNÝ SMĚŠOVACÍ VENTIL
TYP: DN40, kvs=25m³/h
- 13

VYVAŽOVACÍ VENTIL
TYP: DN65, kvs=85m³/h
Np: 8,00
- 14

VYVAŽOVACÍ VENTIL
TYP: DN32, kvs=14,2m³/h
NP: 2,21
- 15

VYVAŽOVACÍ VENTIL
TYP: DN50, kvs=33m³/h
Np: 1,91
- 16

VYVAŽOVACÍ VENTIL
TYP: DN50, kvs=33m³/h
Np: 2,45
- 17

KOMBINOVANÝ R+S ETL
MODUL 150
- 18

ZÁSOBNÍK TEPLÉ VODY REFLEX
TYP: AB 500
- 19

CIRKULAČNÍ ČERPADLO TV
TYP: WILLO Star-Z 20/1
- 20

POJISTNÝ VENTIL
TYP: DN20; Potv.=10 bar
- 21

EXPAZNÍ NÁDOBA REFLEX
TYP: REFLEX DD18

LEGENDA POTRUBÍ A ARMATUR:

- VYTÁPĚNÍ – PŘÍVOD

VYTÁPĚNÍ – VRÁT

HORKOVOD – PŘÍVOD

HORKOVOD – VRÁT

PODLAHOVÉ VYTÁPĚNÍ – PŘÍVOD

PODLAHOVÉ VYTÁPĚNÍ – VRÁT

DOPLŇOVACÍ VODA

VODA STUDENÁ

VODA TEPLÁ

VODA CIRKULAČNÍ

POJISTNÉ POTRUBÍ

ODPADNÍ POTRUBÍ

MaR
- KULOVÝ KOHOUT

ČERPADLO

FILTR

ZPĚTNÁ KLAPEK

VYPOUSTĚCÍ VENTIL

3–CESTNÝ SMĚŠOVACÍ VENTIL

2–CESTNÝ REGULAČNÍ VENTIL

VENTIL S POJISTKOU PROTI UZAVŘENÍ

VYVAŽOVACÍ VENTIL

UZAVÍRACÍ KLAPEK
- PŘÍRUBOVÝ VYVAŽOVACÍ VENTIL

MANOMETR VČ. PŘISLUŠENSTVÍ

AUTOMATICKÝ ODVZDUŠŇOVACÍ VENTIL

TRVALE UZAVŘENÁ ARMATURA

FLEXIBILNÍ HADICE

MEZIKUS PRO REGULATOR TLAKOVÉ DIFFERENCE

ČIDLO TEPLOTY

REDUKCE

POJISTNÝ VENTIL

SVĚDENO DO KANALIZACE

±0,00 = 241,320 m n.m. BpV

ZMĚNA		POPS	DATUM	POŽADAVEK	ZMĚNA
VŠEČERA PRÁVA VYKRESU. TENTO VÝKRES A DETAIL JE MAJETKEM ARCHTEKTA A NESMÍ BÝT POUŽIT CÍLY ANI Z ČÁSTI BEZ PŘEDMĚNHO SOHLASU.					
OKPLANARCHITECTS					
NÁZEV STAVBY			INVESTOR		
NÁRODNÍ TELEMEDICÍNSKÉ CENTRUM			FAMILIÁLNÍ NEMOCNICE OLOMOUČ I. P. PAVLOVA 185/6, 77900 OLOMOUČ		
PROJEKTANT ČÁSTI NIERSBERGER Instalace, s.r.o. TYRŠOVA 2075, BENEŠOV tel: 317 721 741-2 fax: 317 721 841 e-mail: instalace@niersberger.cz			MÍSTO STAVBY OLOMOUČ p. č. 153/2, 153/3, 153/6, st. 1216		
ZODPOVĚDNÝ PROJEKTANT Ing. PETRA BORLOVA petrova@niersberger.cz			AUTOR architekt LUDĚK RYZNER čka 02 660 architekt LIBOR CHOVANEC Ing. arch. Helena PÁŠÁKOVÁ		
VYPRACOVAL MIROSLAV HOLEČEK			HLAVNÍ INŽENÝR PROJEKTU architekt LIBOR CHOVANEC L.CHOVANEC@OKPLAN.CZ		
SITUACE			RAZITKO		
STAVEBNÍ OBJEKT SO_01			PÁŘE		
NÁZEV PŘÍLOHY MAR – SCHÉMA VYTÁPĚNÍ			ČÁST MĚŘENÍ A REGULACE		
			D.1.4.6		
			STUPĚŇ 16–15–OPS (16PRO001)		
			ZAKAZKOVÉ ČÍSLO 000		
			MĚŘITKO 1:777 200 981		
			ZMĚNA 000		
			ČÍSLO VÝKRESU MR_02		