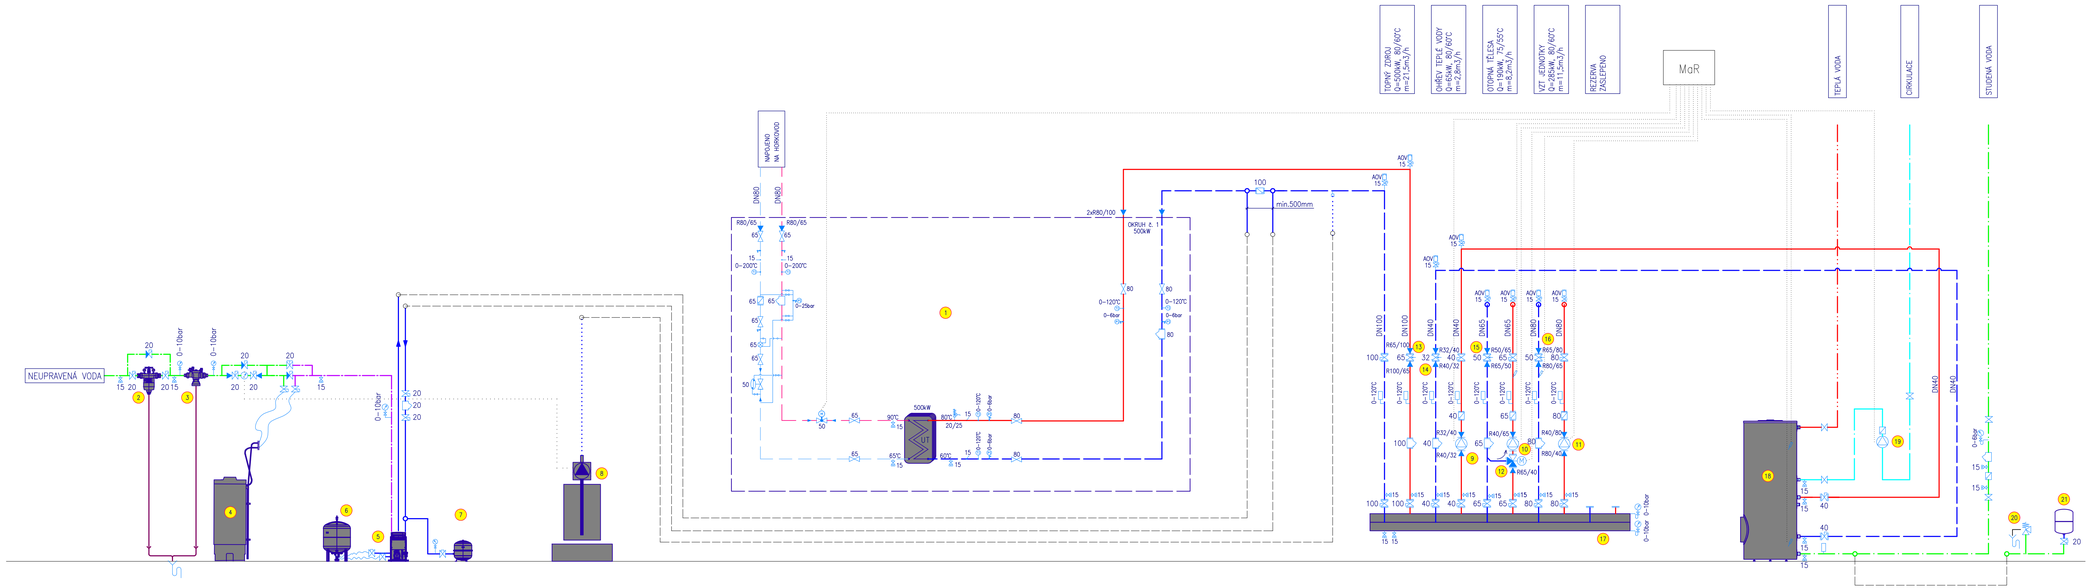
TOPNÝ ZDROJ Q=500kW, 80/60°C m=12,5m³/h
OHŘEV TEPLÉ VODY Q=50kW, 80/60°C m=2,8m³/h
OTOPNÁ TĚLESA Q=190kW, 75/55°C m=6,2m³/h
VZT JEDNOTKY Q=285kW, 80/60°C m=11,15m³/h
REZERVA ZASLEPENO
MoR
TEPLÁ VODA
CIRKULACE
STUDENÁ VODA
NAPOJENO NA VODOVOD
NEUPRAVENÁ VODA
OKRUH č. 1 500kW
min.500mm
500kW
0–10bar
0–25bar
0–6bar
0–120°C
AQV 15
DN100
DN40
DN65
DN80
DN50
2xR80/100
R80/65
R100/65
R65/100
R32/40
R40/32
R50/65
R65/50
R65/80
R80/65
R40/65
R80/40
R65/40
R80/100
R40/80
R65/40
R40/40
R65/40
R80/40
R80/100
R80/65
R65/50
R65/40
R40/32
R32/40
R40/32
R40/40
R40/32
R40/40
R40/32
R40