


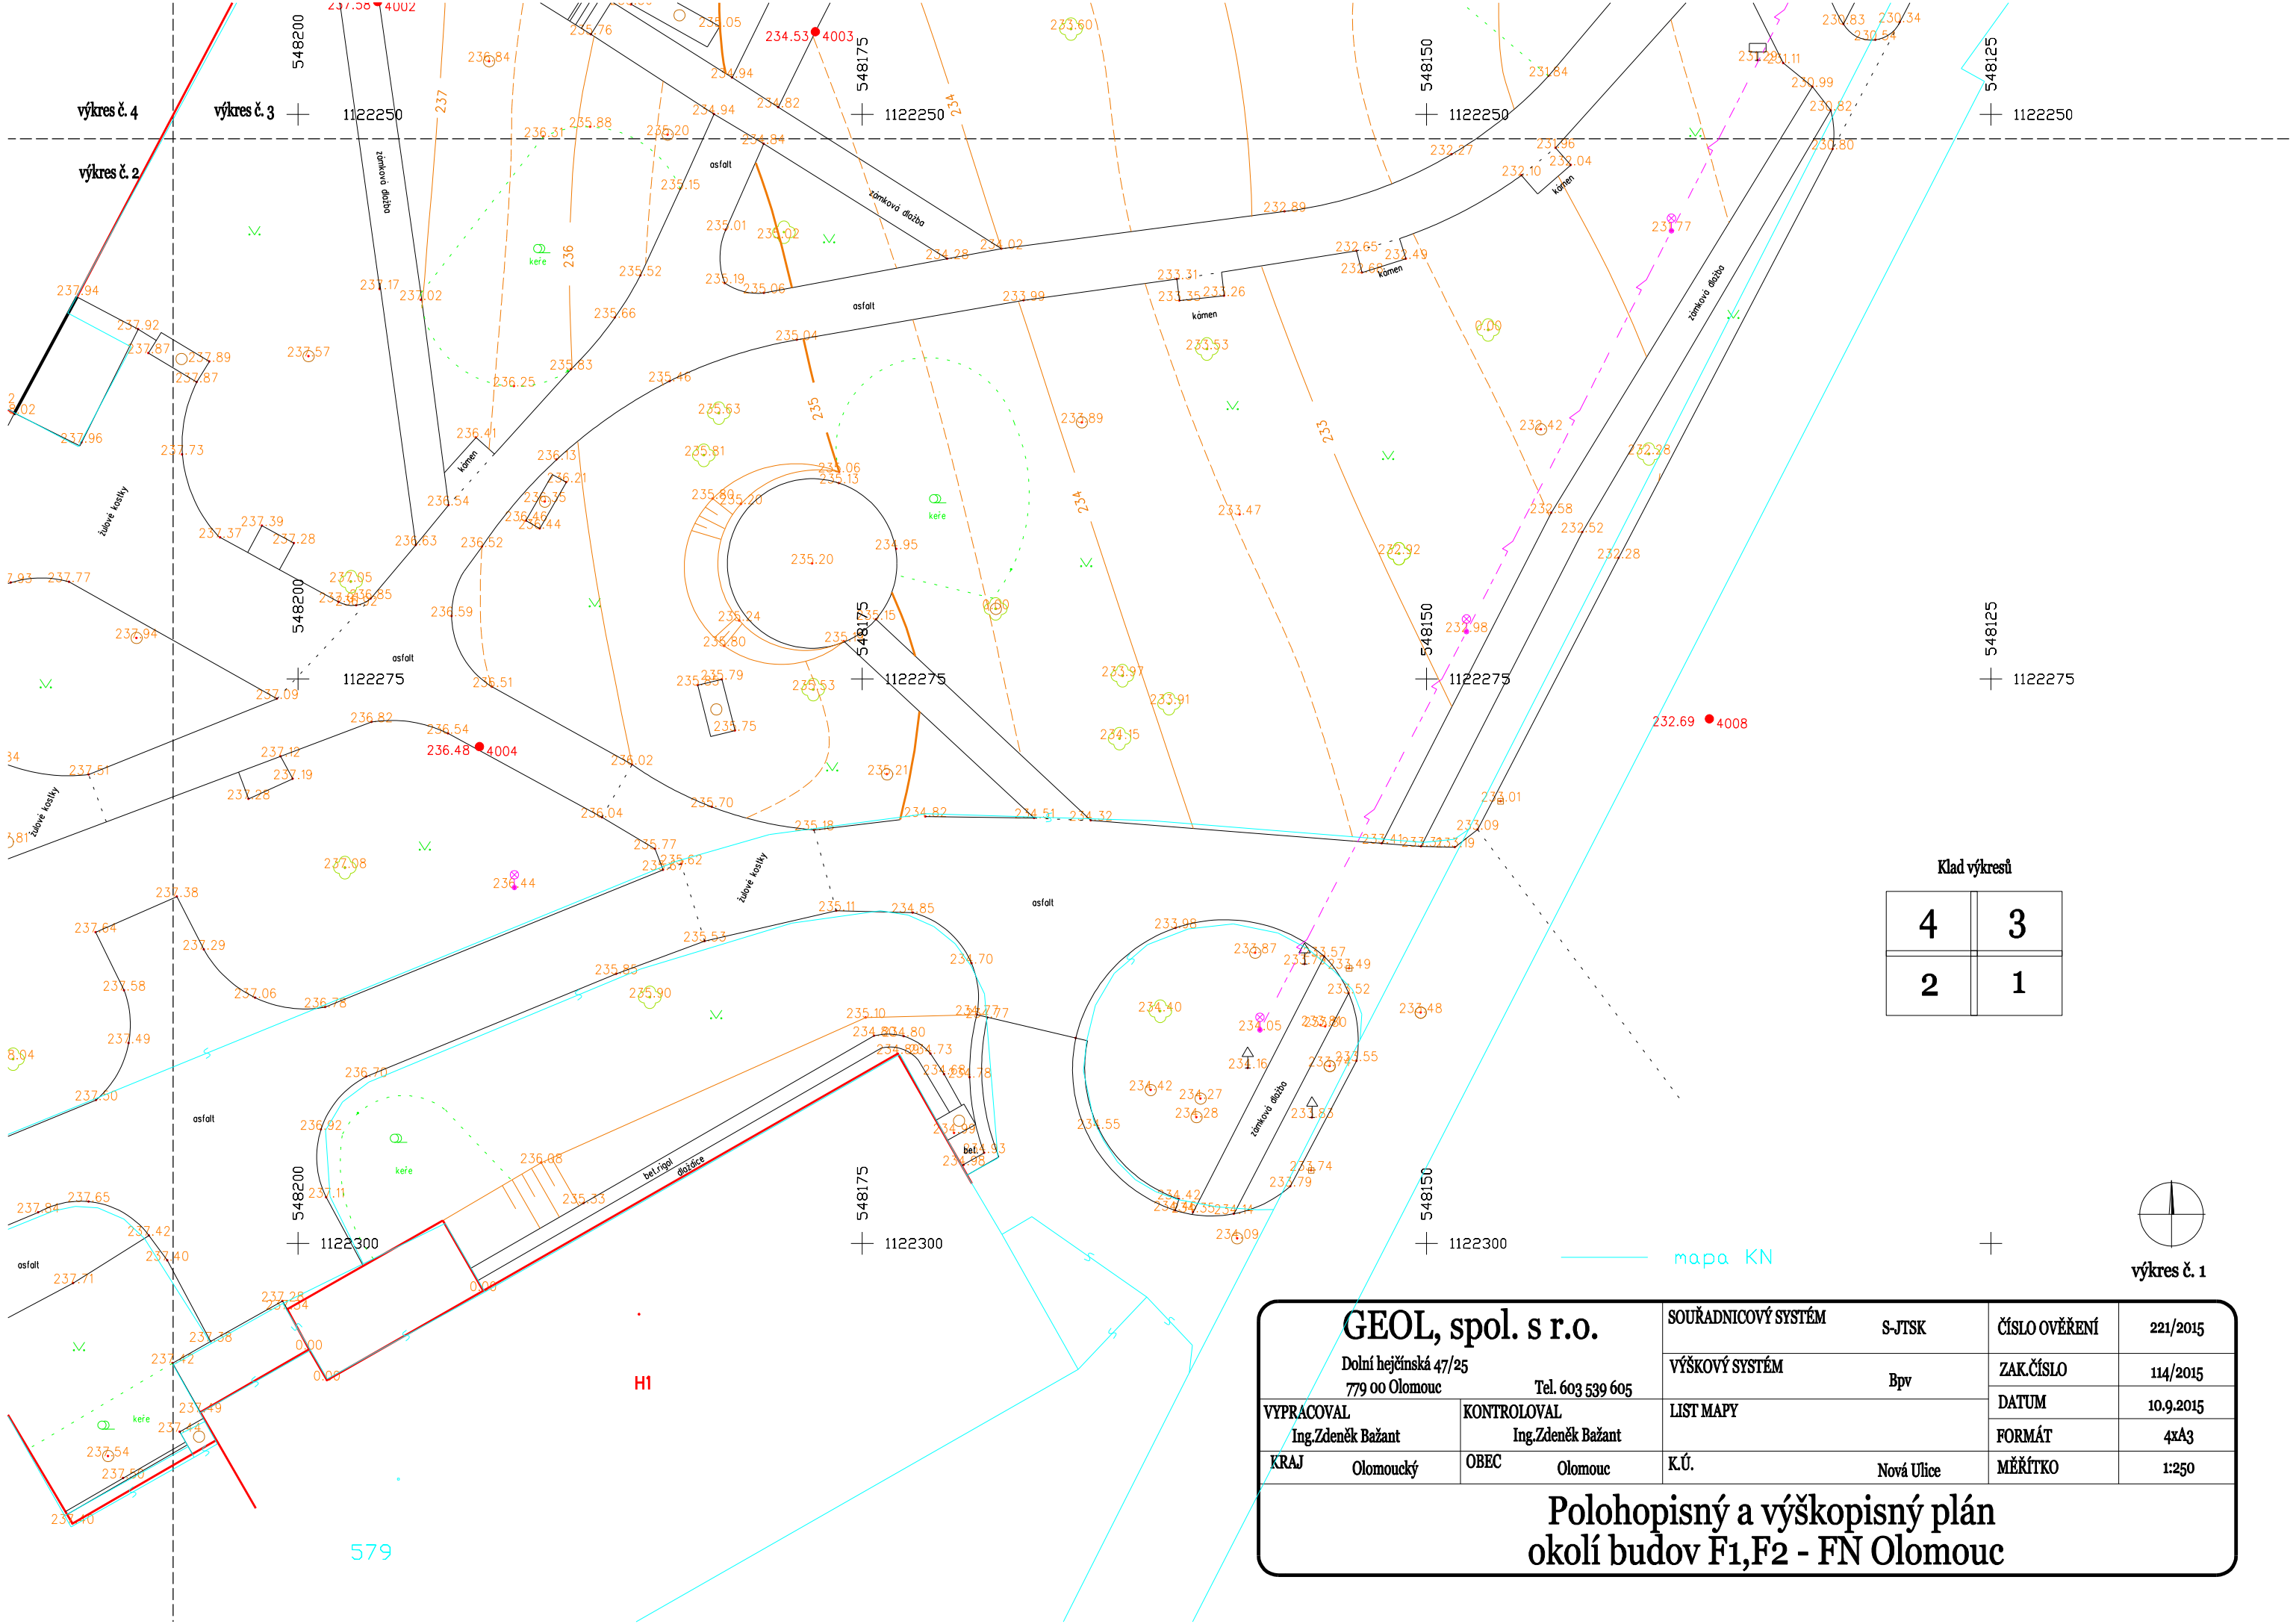

Klad výkresů

4	3
2	1



výkres č. 1

GEOL, spol. s r.o. Dolní hejčínská 47/25 779 00 Olomouc Tel. 603 539 605	SOUŘADNICOVÝ SYSTÉM S-JTSK		ČÍSLO OVĚŘENÍ	221/2015
	VÝŠKOVÝ SYSTÉM Bpv		ZAK.ČÍSLO	114/2015
VYPRACOVAL Ing. Zdeněk Bažant	KONTROLOVAL Ing. Zdeněk Bažant	LIST MAPY	DATUM	10.9.2015
			FORMÁT	4xA3
KRAJ Olomoucký	OBEČ Olomouc	K.Ú. Nová Ulice	MĚŘÍTKO	1:250
Polohopisný a výškopisný plán okolí budov F1, F2 - FN Olomouc				