


OBJEKT ALERGOLOGIE


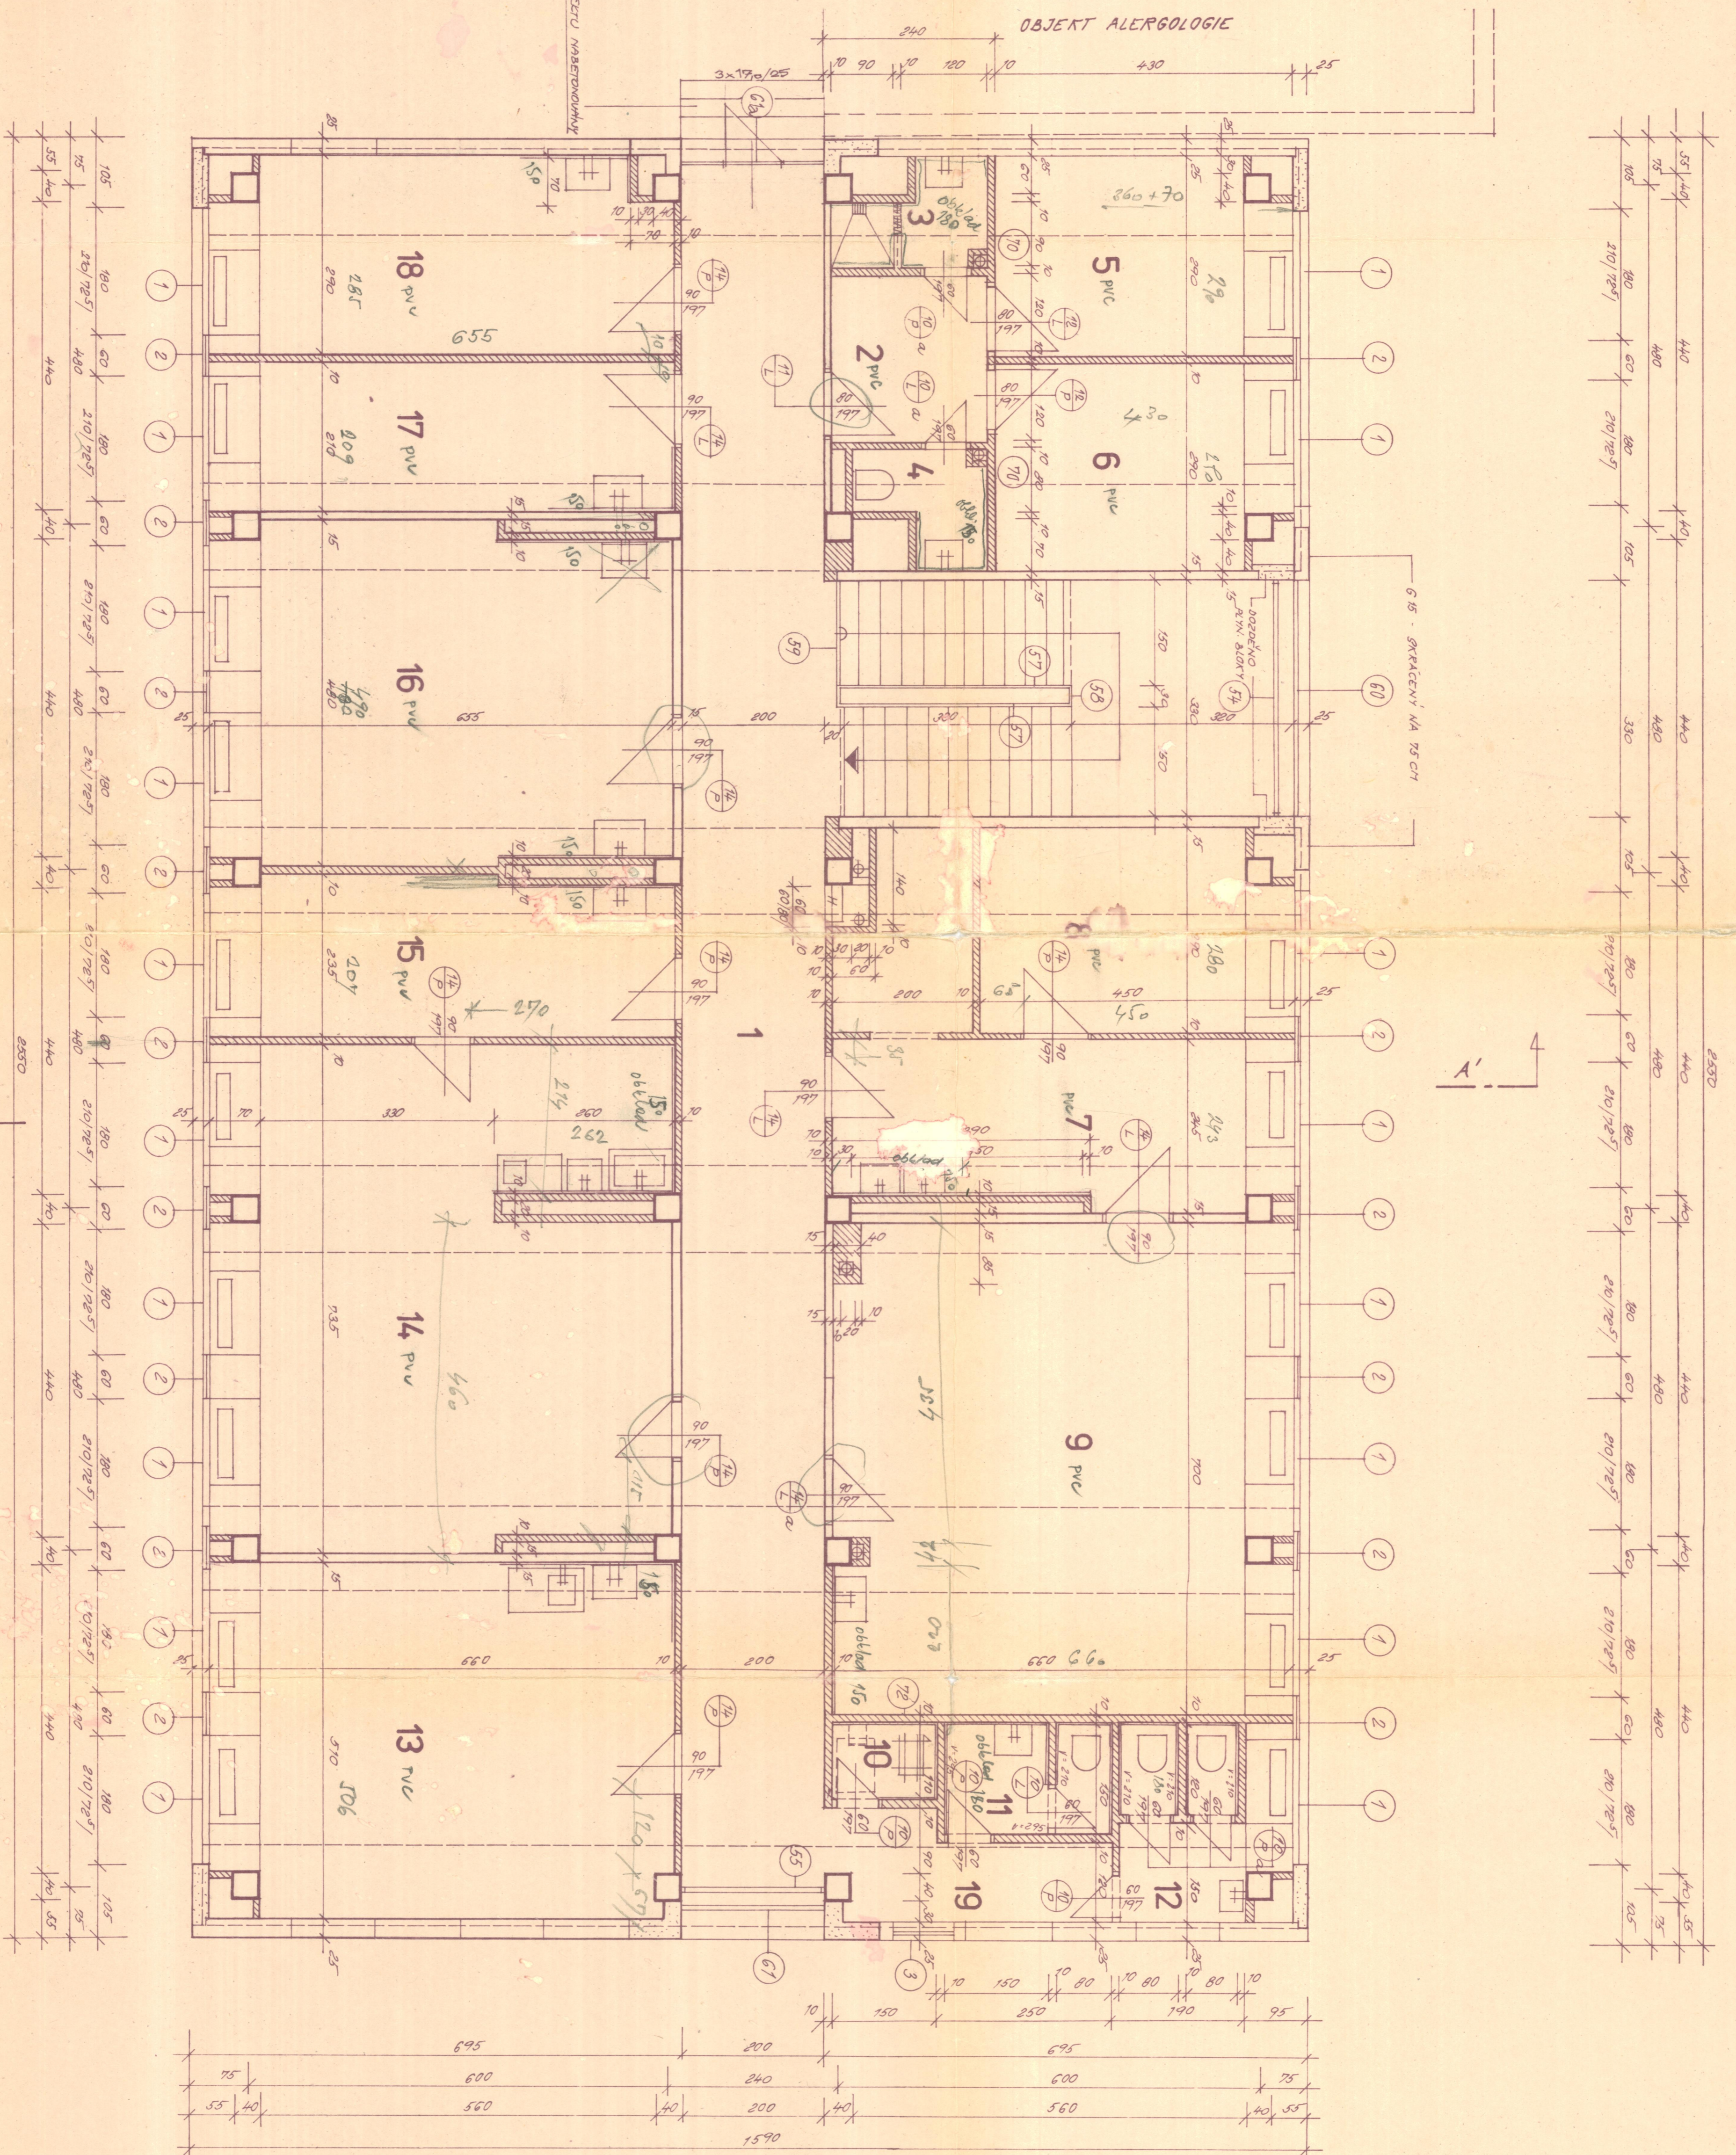

LEGENDA :


PRÍLOHA:



1 P.V. = ±0 = 241,30

ALERGOLOGIE - REKONŠTRUKČIA