









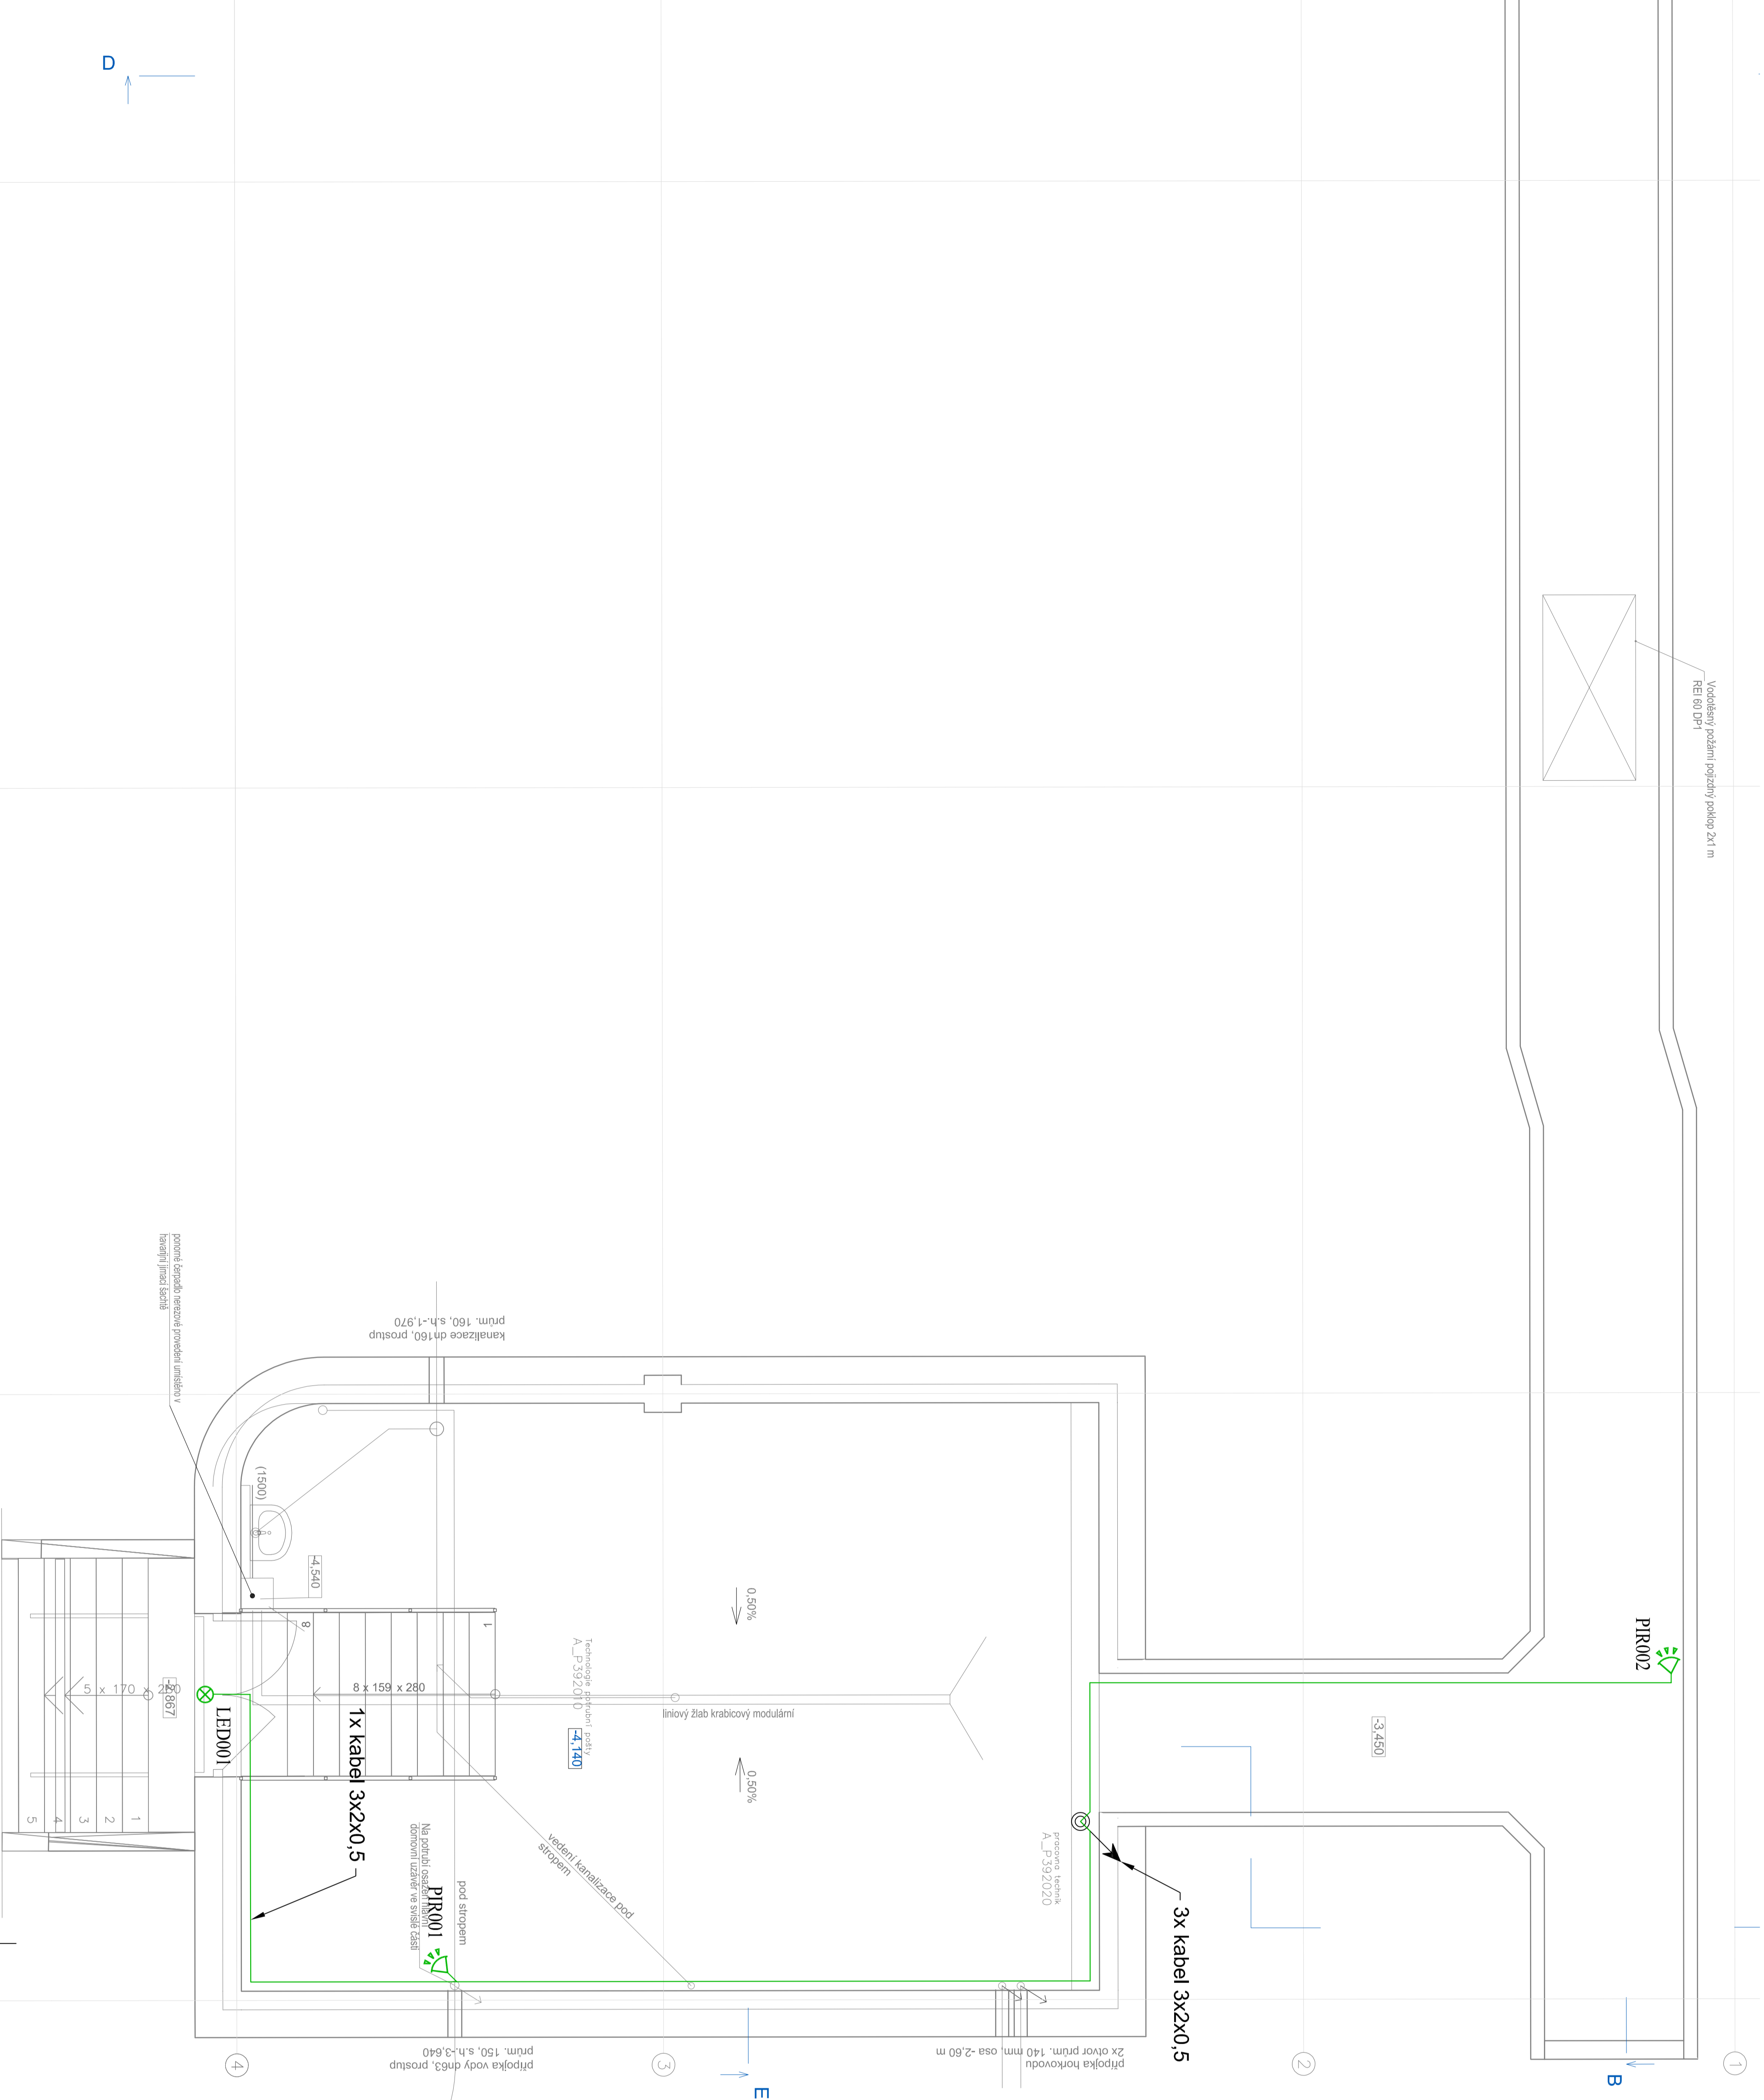
LEGENDA:





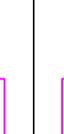


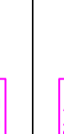

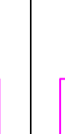



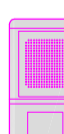





POPLACHOVÝ ZABEZPEČOVACÍ A TIŠŇOVÝ SYSTÉM

-  Ústředna EZS
-  Ovládací klávesnice
-  Expandér
-  PIR detektor
-  PIR detektor s dlouhým dosahem
-  Detektor tříštění skla
-  Magnetický kontakt
-  Nouzový hlásič
-  LED signalizace
-  Zálohovaný zdroj
-  Sirena vnitřní
-  Sirena s majákem venkovní
-  kabel 3x2x0,5
-  fip + kabel 2x2,5
-  kabel 2x0,75 + 4x0,22
-  kabel 2x0,75 + 8x0,22

MONITOROVÁNÍ TEPLLOT


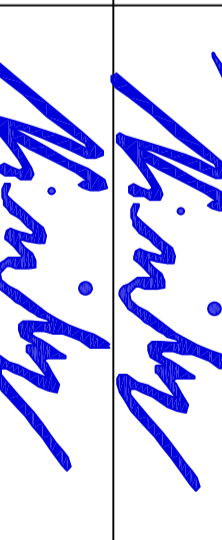
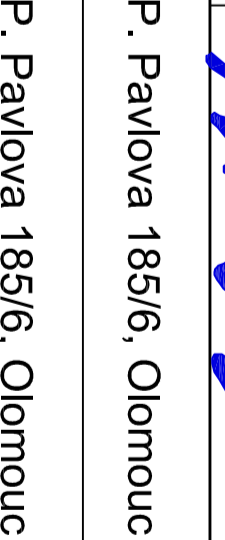

- ① chránička Ø25 vedená 50cm nad podlahou z "3"
- ② chránička Ø25 vedená vedle vypínače z "3"
- ③ pozice sběrného modulu



ZNAČENÍ	NAZEV	ROZMĚRY	INSTALACE
	Datový rozvodčt	600x500x395	KU 68
	Napájecí zdroj	483x133x255	KO 125 E
	Univerzální police	483x43x184	RA19"
	SQL server	170x170x35	US-19"
	IP rádio server	170x170x35	US-19"
	Router	113x89x28	US-19"
	Rozvodný panel	485x43x45	RA19"
	Napájecí injektor	483x43x122	RA19"
	Datový přeprnoč	483x43x170	RA19"
	Signalizační svítidlo	82x82x56	KU 68
	Pokojoý termínál	82x82x23	KU 68
	Pokojoý termínál s reproduktorem a displejem	82x82x23	3xKP 67/3
	Zásuvka pacienta s držákem	82x82x39	2xKP 67/2
	Tlačítko pacienta	52x82x23	Zásuvka pacienta
	Táhlo o tlačítko nouzového volání	82x82x23	KU 68
	Kamera v systému sestra-pacient		
	Hlavní termínál	338x210-235x 96MT	
	Zásuvka termínálu	82x82x23	KU 68
	Kamera pro LIVE dohled bez možnosti záznamu (Dodávka v rámci profese CCTV)		

LEGENDA KABELAŽE
 ÚTP KABEL CAT5e LS9H

INDEX	DATAUM, JMĚNO, PODPIS	TEXT A POPIS ZMĚNY

VYPRACOVAL	Jan Ursacher	
KONTRLOVAL	Alois Vincibr	
SCHVÁLIL	Alois Vincibr	
MÍSTO STAVBY	Fakultní nemocnice Olomouc, I.P. Pavlova 185/6, Olomouc	
INVESTOR	Fakultní nemocnice Olomouc, I.P. Pavlova 185/6, Olomouc	MERIT GROUP a.s. Březinova 7 779 00 Olomouc tel: +420 585 226 185 fax: +420 585 230 206 e-mail: merit@merit.cz
STAVBA	FN OLOMOUC - Přístavba objektu "P" pro ambulance a stacionář HOK	OBSAH - NÁZEV VÝKRESU půdorys 2.pp - PZTS, SZ
OBJEKT - PROVOZNÍ SOUBOR	D.1.4 TECHNIKA PROSTŘEDÍ STAVEB	STUPĚŇ ARCH. ČÍSLO Č. VÝKRESU Č. VÝTISKU DPS D.1.4.H-04