


Budova S1

Půdorys 4NP

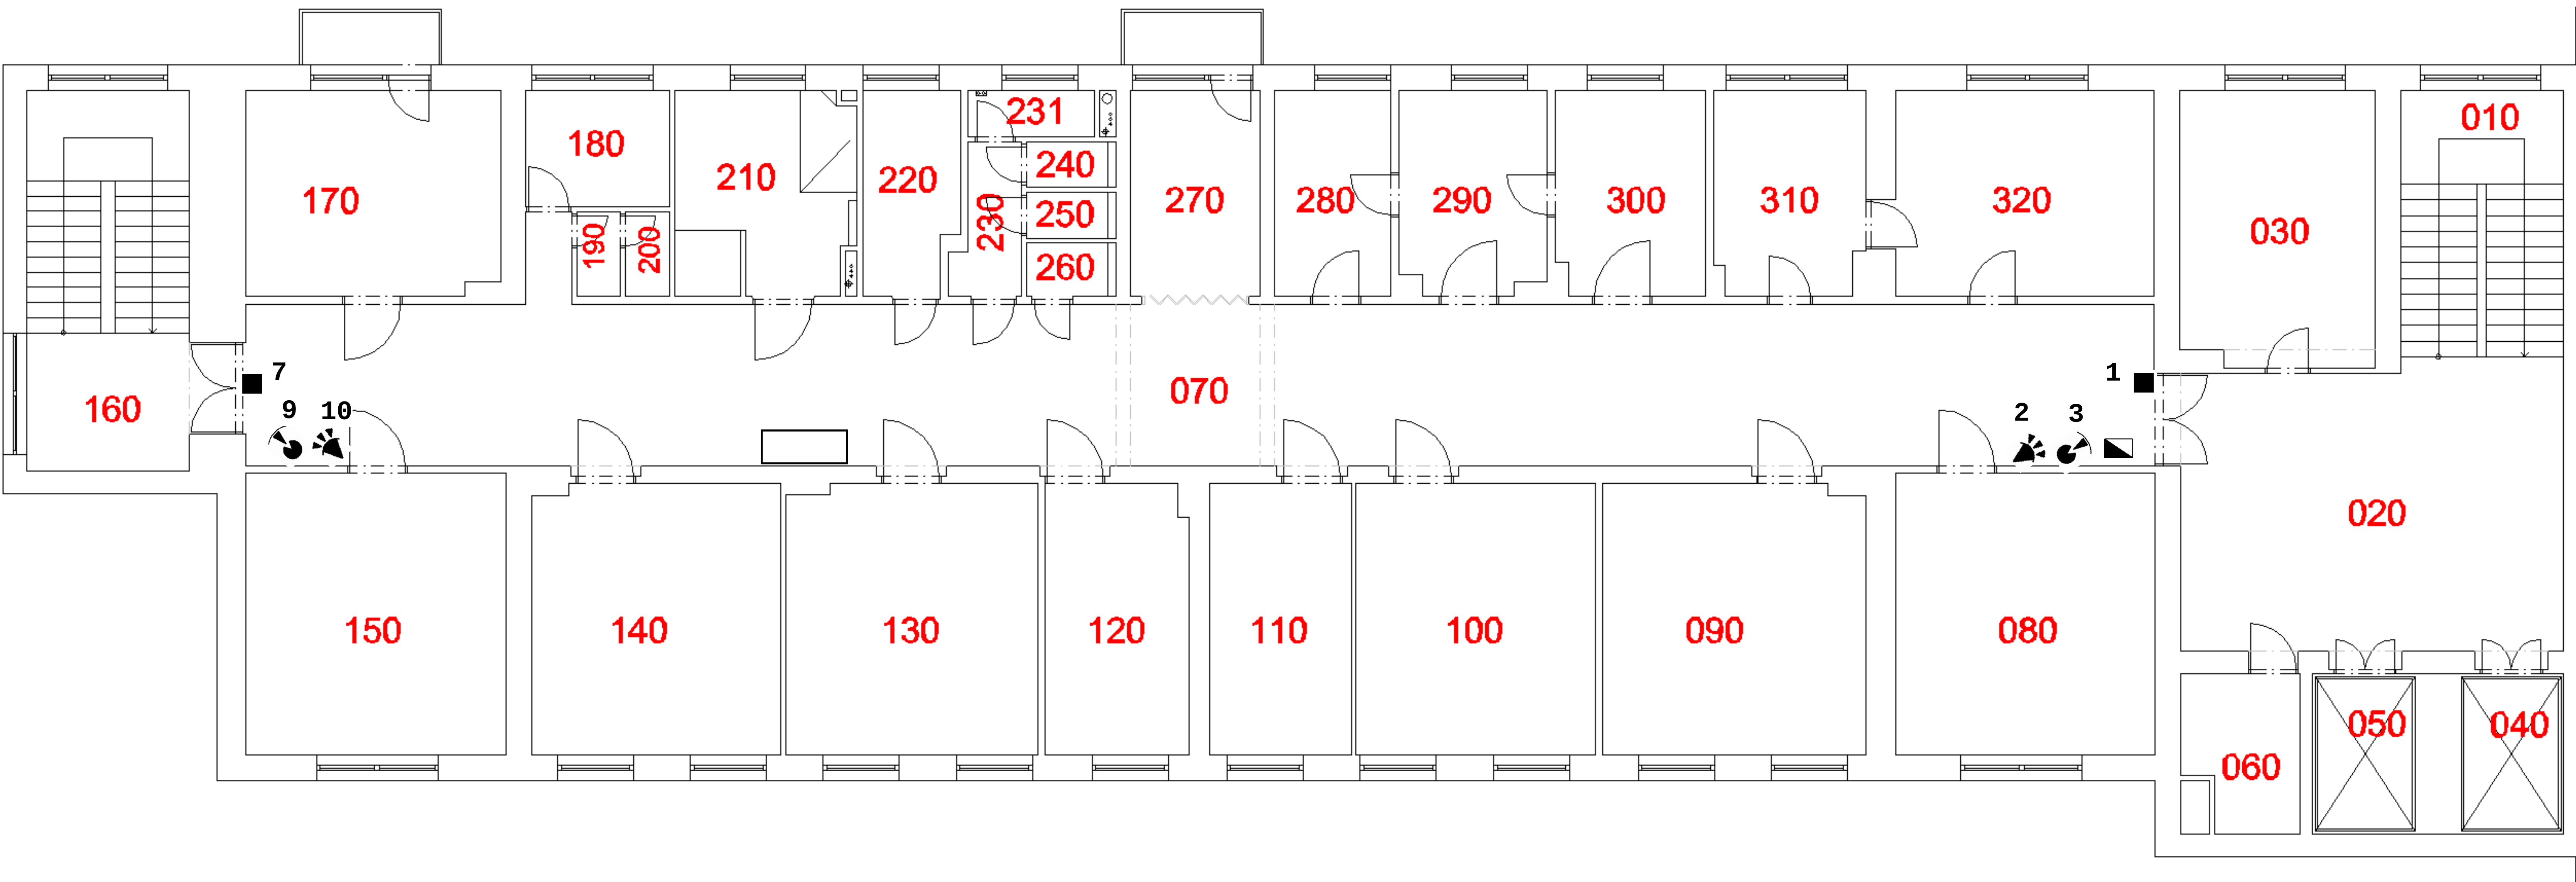

Umístění zón EZS S1 OBMI
ČÍSLO OBJEKTU 1006

- 1 - DVEŘE MAGNET
- 2 - CHODBA VSTUP PIR
- 3 - CHODBA VSTUP AUDIO (ROZBITÍ SKLA)
- 7 - DVEŘE ZADNÍ MAGNET
- 8 - SABOTÁŽ ÚSTŘEDNY
- 9 - CHODBA ZADNÍ PIR
- 10 - CHODBA ZADNÍ AUDIO