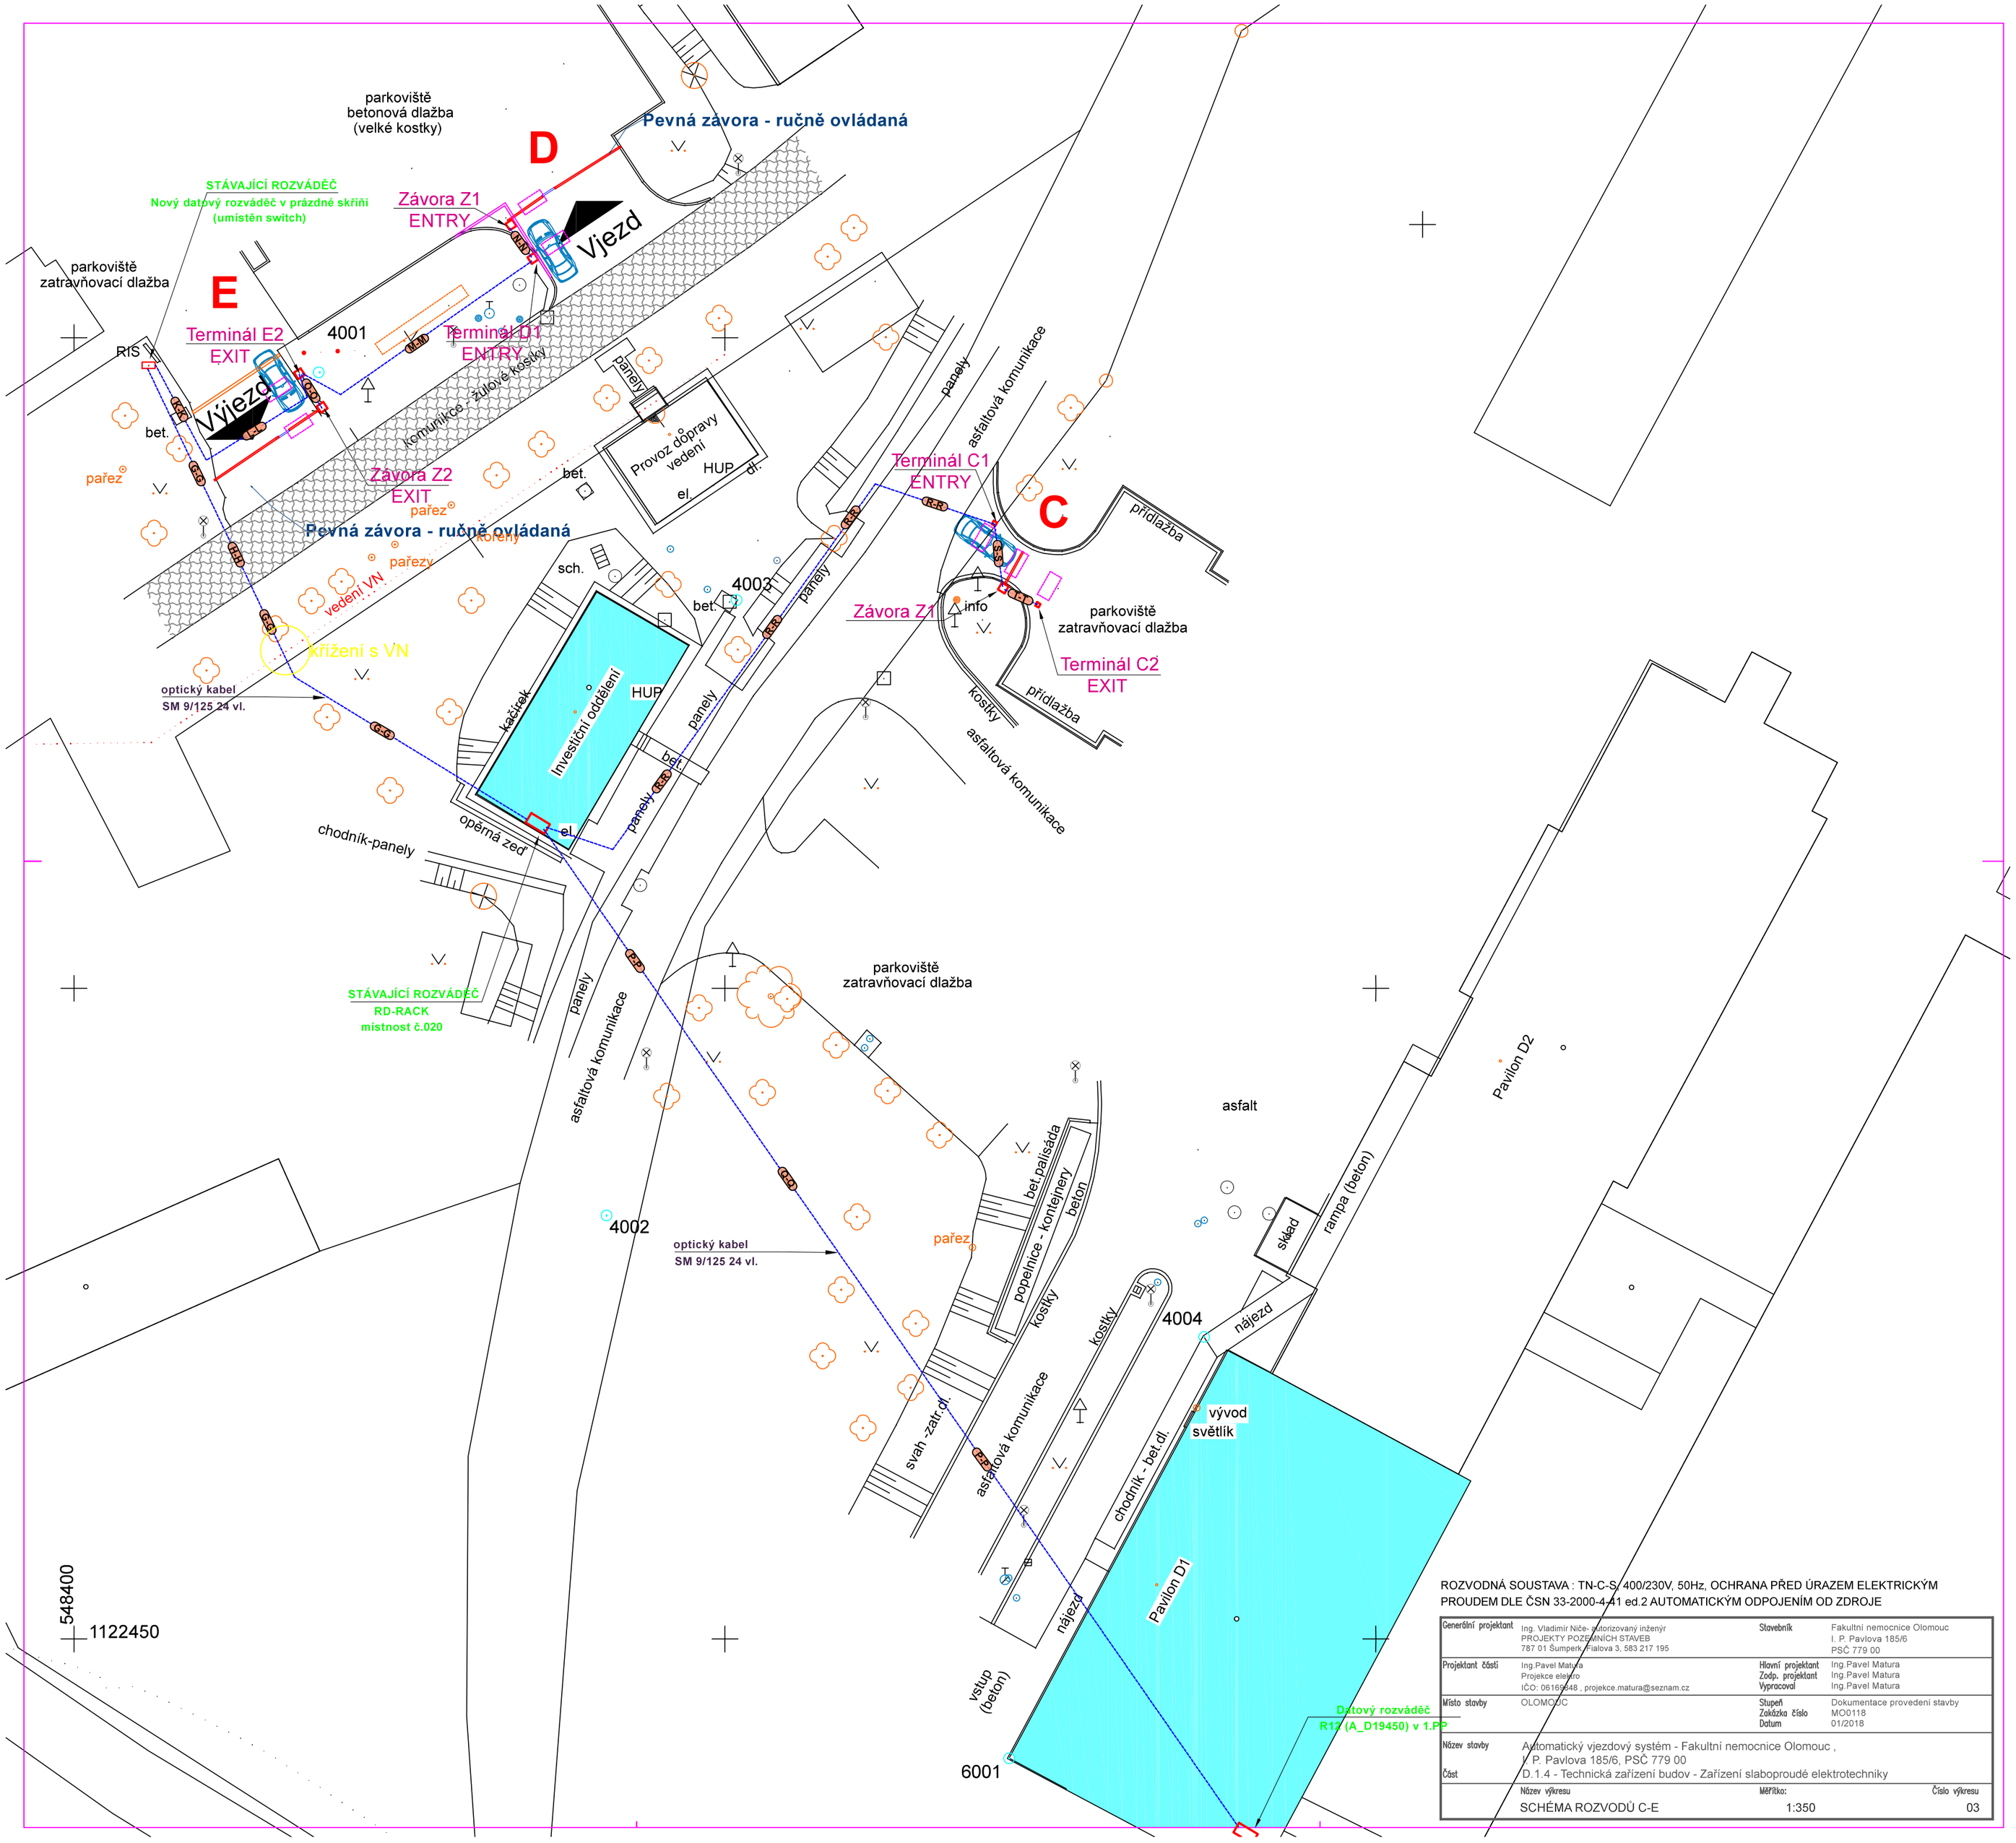

ROZVODNÁ SOUSTAVA : TN-C-S, 400/230V, 50Hz, OCHRANA PŘED ÚRAZEM ELEKTRICKÝM PROUDEM DLE ČSN 33-2000-4-41 ed.2 AUTOMATICKÝM ODPOJENÍM OD ZDROJE

Generální projektant	Ing. Vladimír Niče- autorizovaný inženýr PROJEKTY POZEMNÍCH STAVEB 787 01 Šumperk, Palova 3, 583 217 195	Stavebník	Fakultní nemocnice Olomouc I. P. Pavlova 185/6 PSČ 779 00
Projektant části	Ing.Pavel Matura Projekce elektro IČO: 06166648 , projekce.matura@seznam.cz	Hlavní projektant Zodp. projektant Vypracoval	Ing.Pavel Matura Ing.Pavel Matura Ing.Pavel Matura
Místo stavby	OLOMOUC	Stupeň Zakázka číslo Datum	Dokumentace provedení stavby MO0118 01/2018
Název stavby	Automatický vjezdový systém - Fakultní nemocnice Olomouc , I. P. Pavlova 185/6, PSČ 779 00		
Část	D.1.4 - Technická zařízení budov - Zařízení slaboproudé elektrotechniky		
	Název výkresu SCHÉMA ROZVODŮ C-E	Měřítko: 1:350	Číslo výkresu 03