


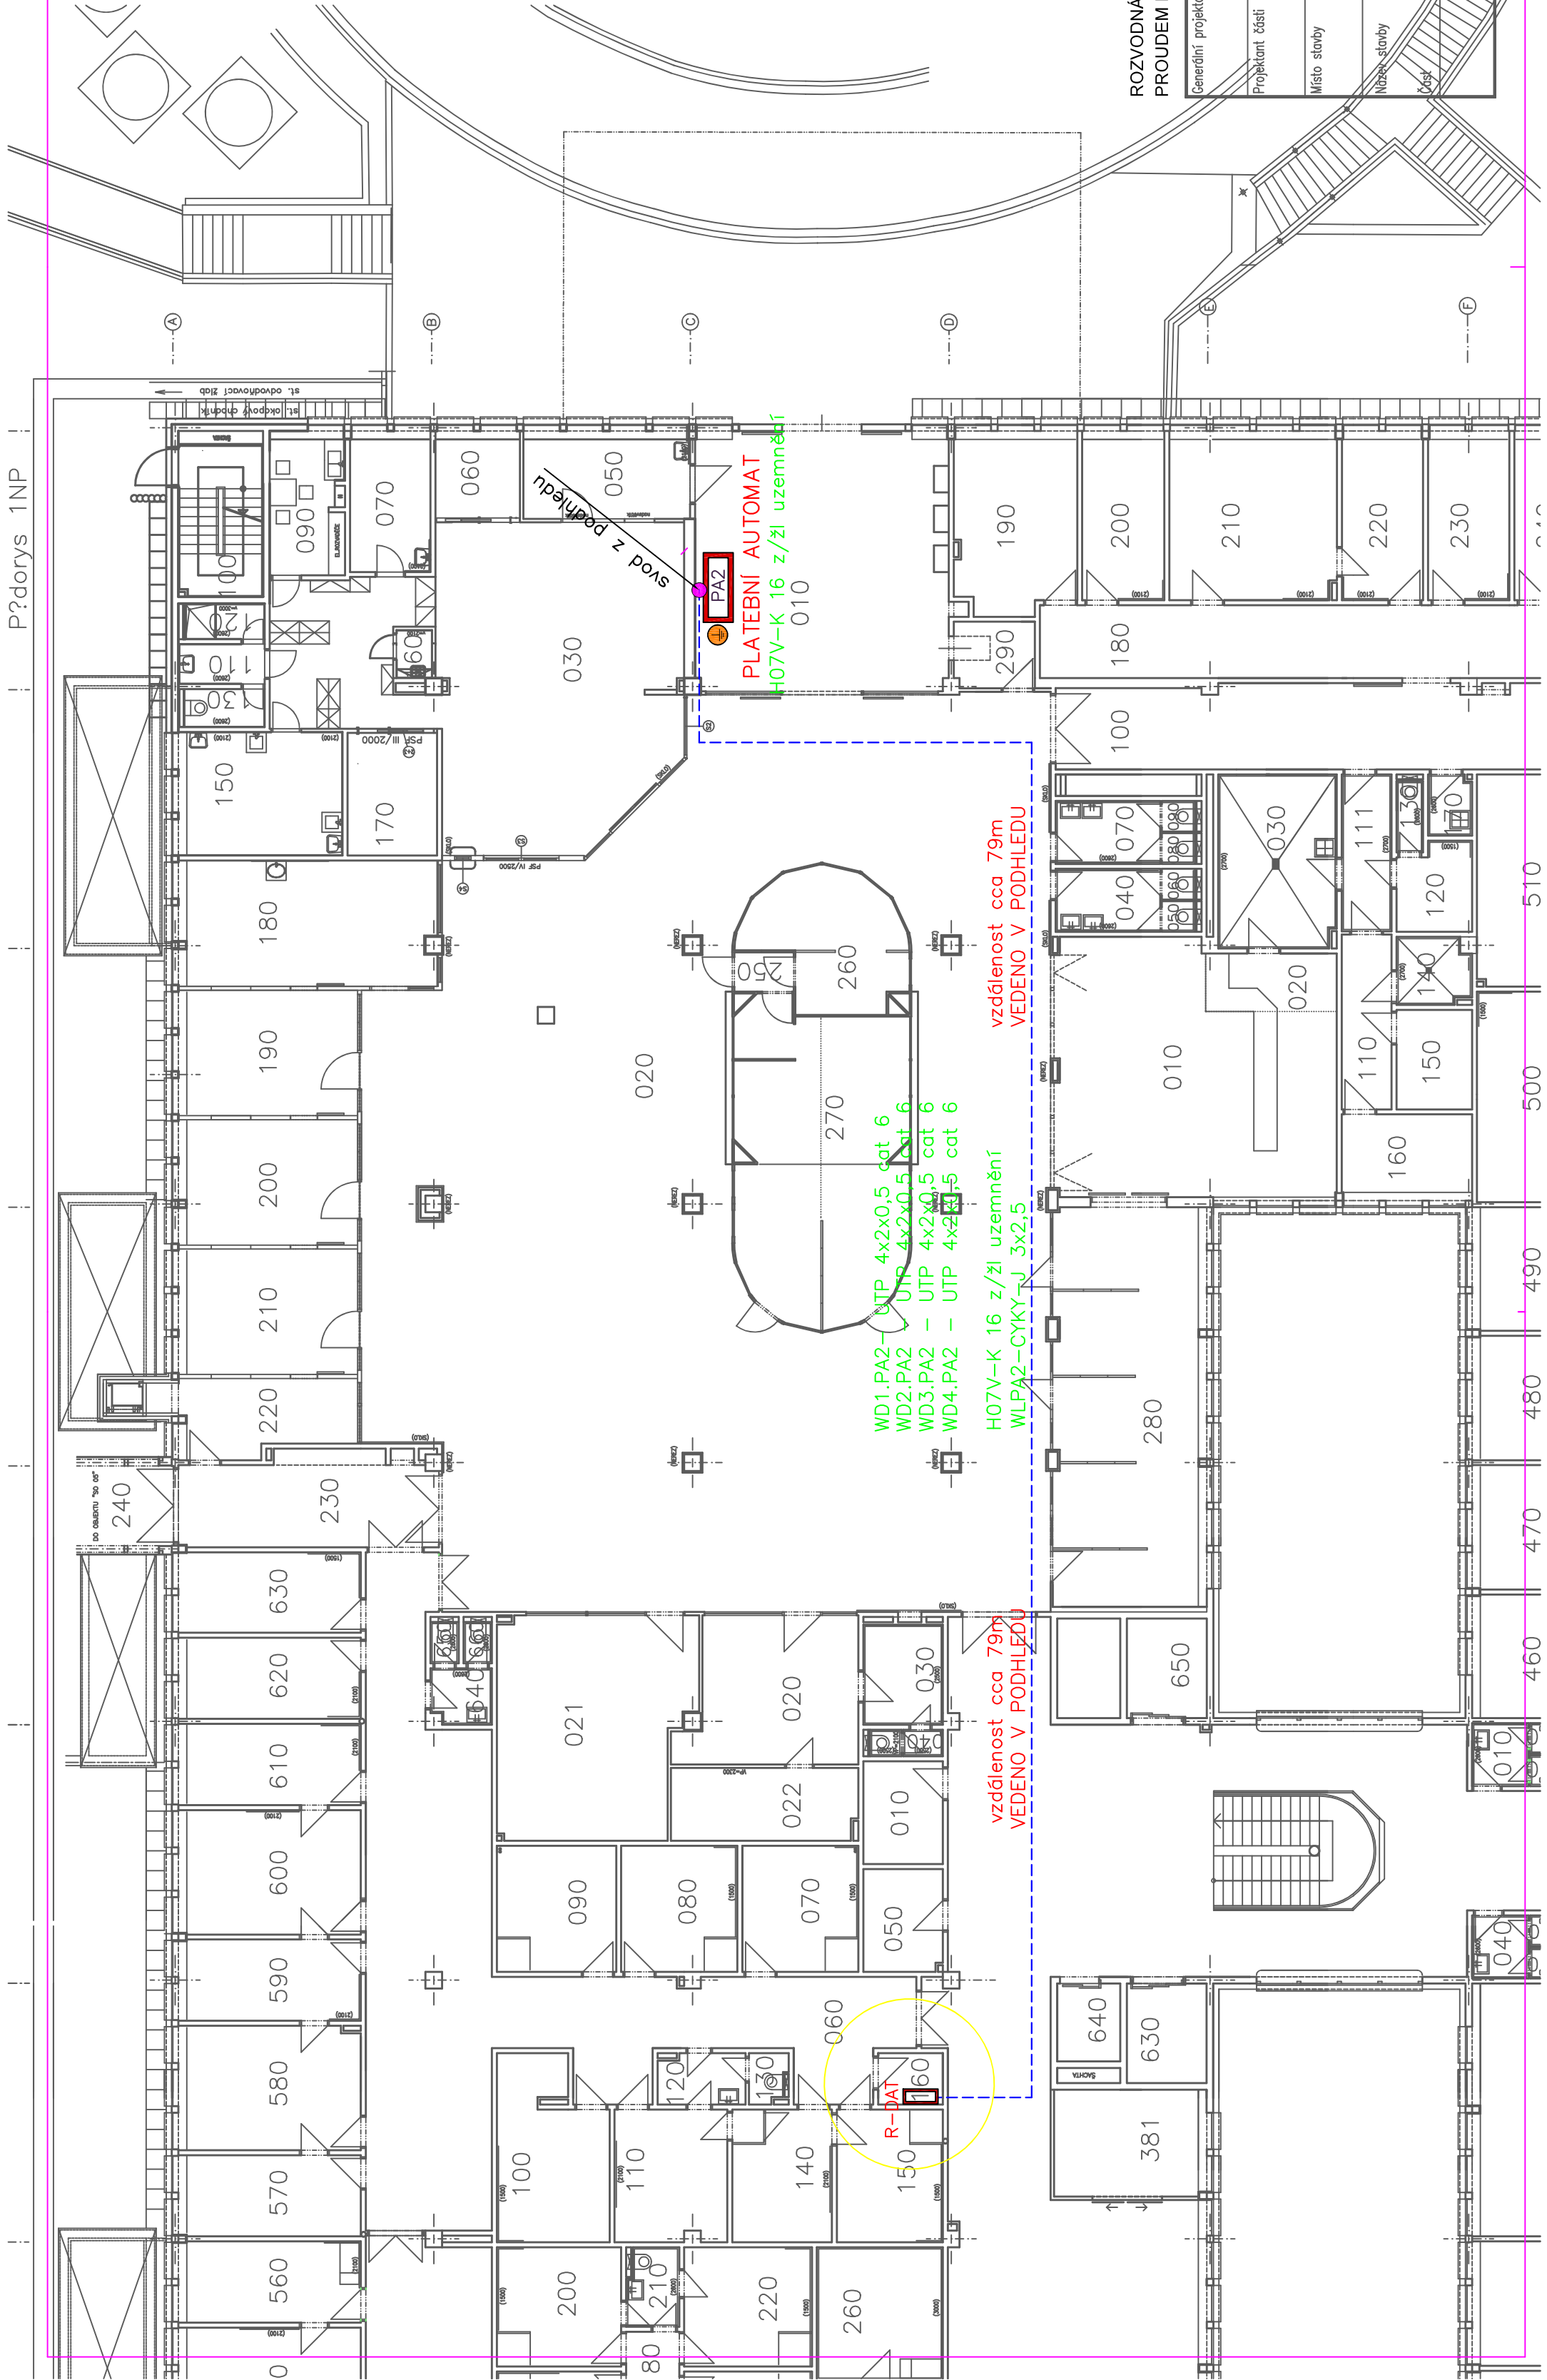

AA101010 SKLAD	7,44 m2	AA101300 SKLAD	6,68 m2
AA101020 PROJEJNA	22,10 m2	AA101310 VYETRONNA 1	17,25 m2
AA101030 OBCHOD	37,80 m2	AA101320 WC	9,80 m2
AA101040 WC	1,75 m2	AA101330 WC	12,72 m2
AA101050 ZDEP OBCHOD	7,24 m2	AA101340 ATNA	2,57 m2
AA101060 WC	1,75 m2	AA101350 WC	5,28 m2
AA101070 CHODBA	103,16 m2	AA101360 FLR	5,28 m2
AA101080 AMBLANCE - VYETRONNA	13,25 m2	AA101370 STERILIZACE	56,30 m2
AA101090 AMBLANCE - VYETRONNA	13,25 m2	AA101380 STERILIZACE	56,30 m2
AA101100 VYETRONNA ENDOSKOPE 2.1	13,25 m2	AA101390 PARKOVNY VZTRK?	25,27 m2
AA101110 VYETRONNA ENDOSKOPE 2.2	16,81 m2	AA101400 PARKOVNY VZTRK?	25,27 m2
AA101120 VYETRONNA ENDOSKOPE 2.3	13,43 m2	AA101410 CHODBA	11,25 m2
AA101130 WC PACIENTI	1,61 m2	AA101420 CHODBA	7,08 m2
AA101140 VYETRONNA ENDOSKOPE 2.3	11,95 m2	AA101430 CHODBA	13,73 m2
AA101150 VYETRONNA ENDOSKOPE 2.4	11,95 m2	AA101440 CHODBA	13,73 m2
AA101160 DTDY ROZVAD?	3,02 m2	AA101450 CHODBA	1,41 m2
AA101170 CHODBA	85,26 m2	AA101460 CHODBA	1,41 m2
AA101180 CHODBA	13,31 m2	AA101470 WC	1,40 m2
AA101190 VYETRONNA 3	13,31 m2	AA101480 WC	1,40 m2
AA101200 VYETRONNA 4	13,31 m2	AA101490 WC	1,40 m2
AA101210 WC URLOV	13,31 m2	AA101500 WC	1,40 m2
AA101220 VYETRONNA 5	13,62 m2	AA101510 WC	1,40 m2
AA101230 VYETRONNA 6	13,62 m2	AA101520 WC	1,40 m2
AA101240 PRPRNA	9,44 m2	AA101530 WC	1,40 m2
AA101250 VYETRONNA	15,20 m2	AA101540 WC	1,40 m2
AA101260 VYETRONNA	20,22 m2	AA101550 WC	1,40 m2
AA101270 VYETRONNA	1,74 m2	AA101560 WC	1,40 m2
AA101280 VYETRONNA 2	1,80 m2	AA101570 WC	1,40 m2
AA101290 WC	1,80 m2	AA101580 WC	1,40 m2

AA101540 PRACOVNA L'MATE	13,46 m2	AA101550 DENNY MSTNOST	20,63 m2
AA101550 DENNY MSTNOST	20,63 m2	AA101560 PRACOVNA L'MATE	13,46 m2
AA101560 PRACOVNA L'MATE	13,46 m2	AA101570 PRACOVNA L'MATE	13,46 m2
AA101570 PRACOVNA L'MATE	13,46 m2	AA101580 PRACOVNA L'MATE	13,46 m2
AA101580 PRACOVNA L'MATE	13,46 m2	AA101590 PRACOVNA L'MATE	13,46 m2
AA101590 PRACOVNA L'MATE	13,46 m2	AA101600 PRACOVNA L'MATE	13,46 m2
AA101600 PRACOVNA L'MATE	13,46 m2	AA101610 PRACOVNA L'MATE	13,46 m2
AA101610 PRACOVNA L'MATE	13,46 m2	AA101620 PRACOVNA L'MATE	13,46 m2
AA101620 PRACOVNA L'MATE	13,46 m2	AA101630 PRACOVNA L'MATE	13,46 m2
AA101630 PRACOVNA L'MATE	13,46 m2	AA101640 PRACOVNA L'MATE	13,46 m2
AA101640 PRACOVNA L'MATE	13,46 m2	AA101650 PRACOVNA L'MATE	13,46 m2
AA101650 PRACOVNA L'MATE	13,46 m2	AA101660 PRACOVNA L'MATE	13,46 m2

ROZVODNÁ SOUSTAVA : TN-C-S, 400/230V, 50Hz, OCHRANA PŘED ÚRAZEM ELEKTRICKÝM PROUDEM DLE ČSN 33-2000-4-41 ed.2 AUTOMATICKÝM ODPOJENÍM OD ZDROJE

Generální projektant	Ing. Vladimír Níže, autorizovaný inženýr	Stavebník	Fakultní nemocnice Olomouc
Projektant části	Ing. Pavel Matura		I. P. Pavlova 185/6
Projektant elektro	ICO 06169848, projekce.matura@seznam.cz		PSČ 779 00
Místo stavby	OLOMOUČ	Hlavní projektant	Ing. Pavel Matura
		Zořp. projektant	Ing. Pavel Matura
		Výpracoval	Ing. Pavel Matura
		Služba	Dokumentace provedení stavby
		Zakázka číslo	MO0118
		Datum	01/2018
Název stavby	Automatický vjezdový systém - Fakultní nemocnice Olomouc, I. P. Pavlova 185/6, PSČ 779 00		
Úroveň	D.1.4 - Technická zařízení budov - Zařízení slaboproudé elektrotechniky		
Číslo výkresu	1:150	Číslo výkresu	04