



SVISLÝ ŘEZ A-A

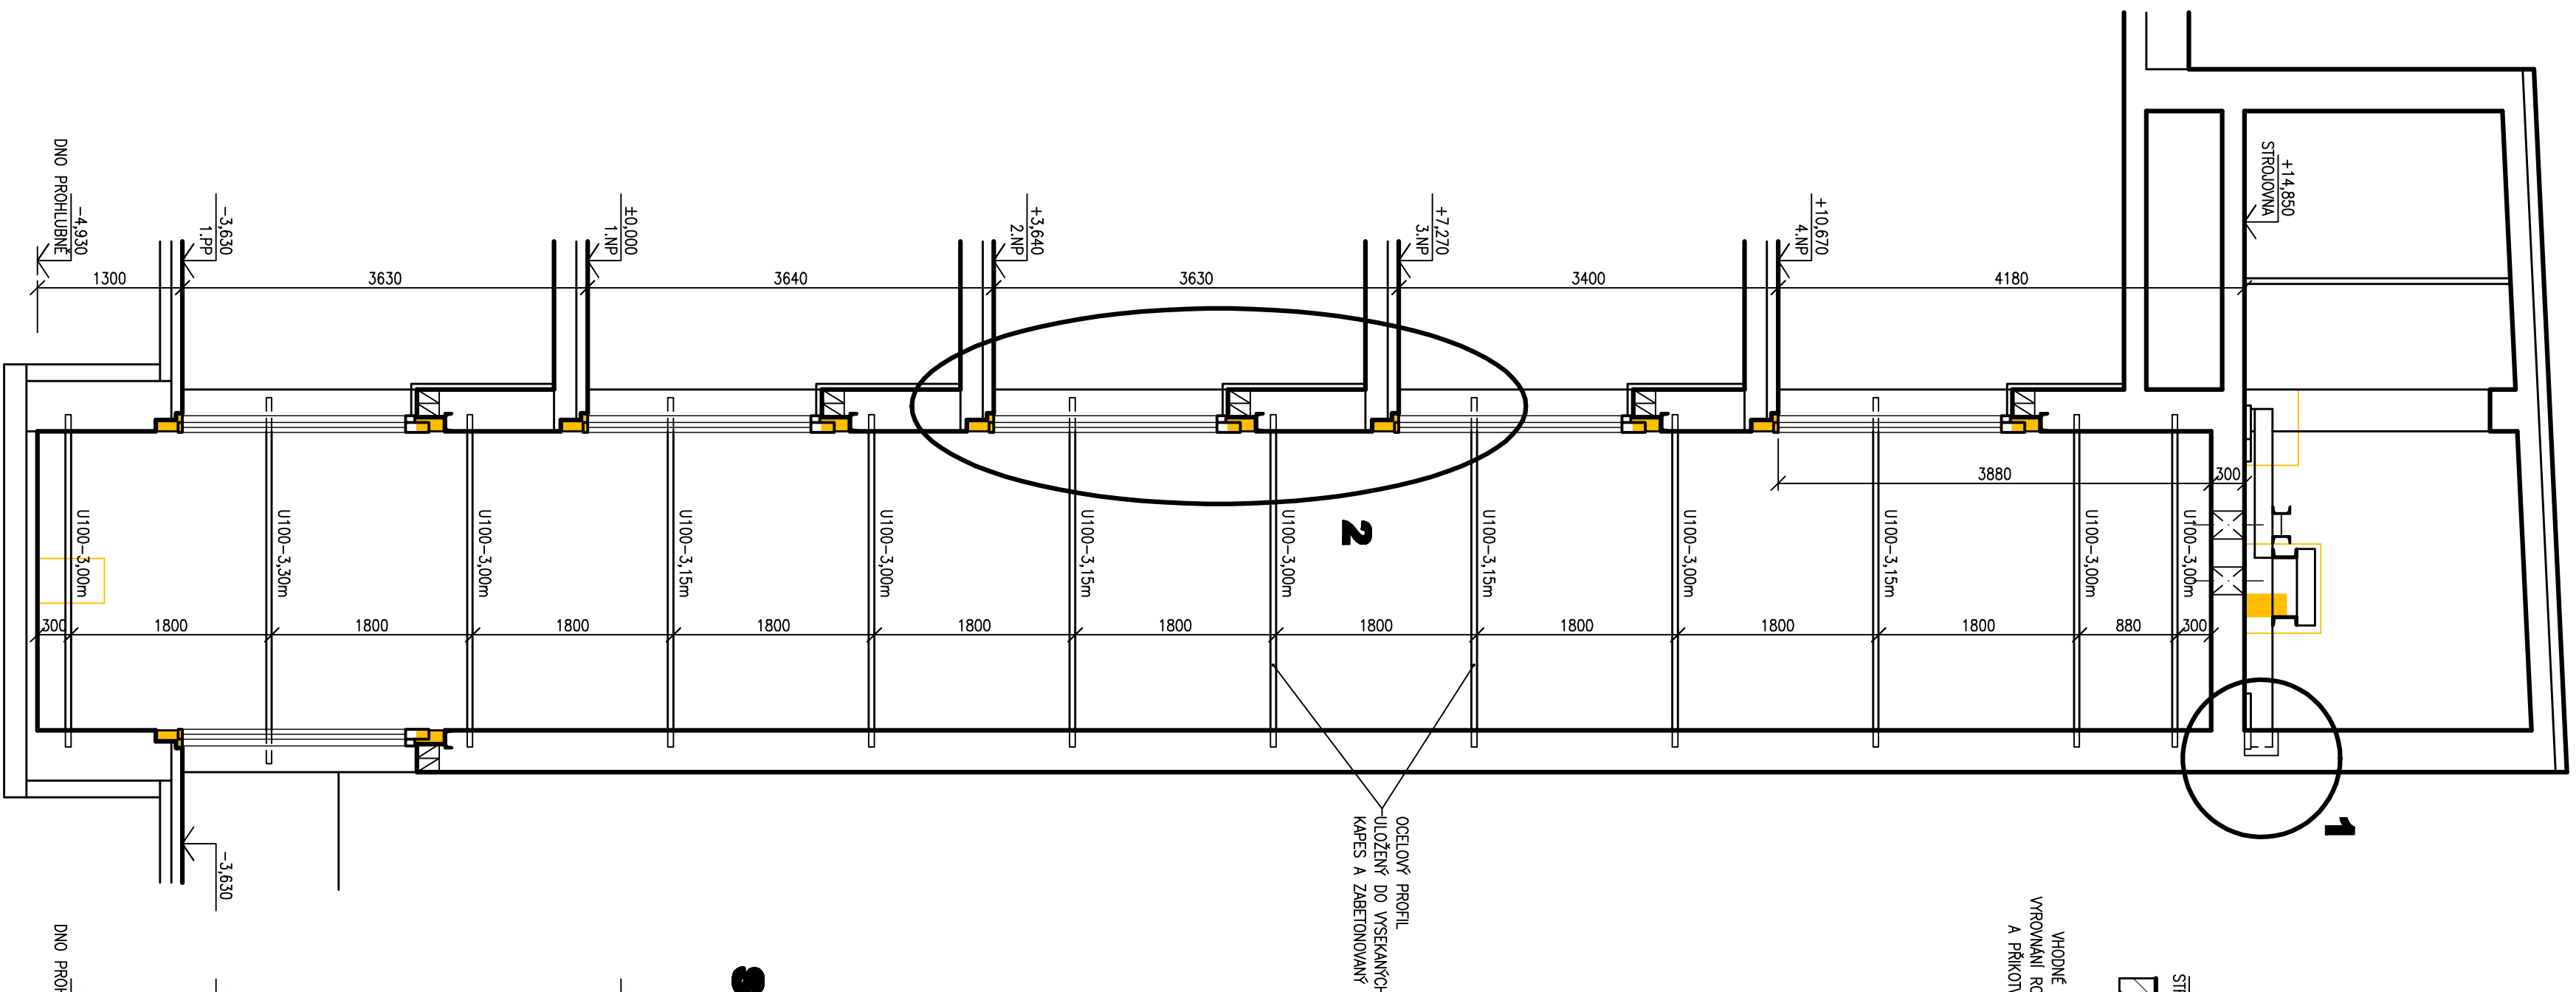


DETAIL 1

DETAIL KOTVENÍ ROZMĚŠČENÍ ROŠTU
M 1:10

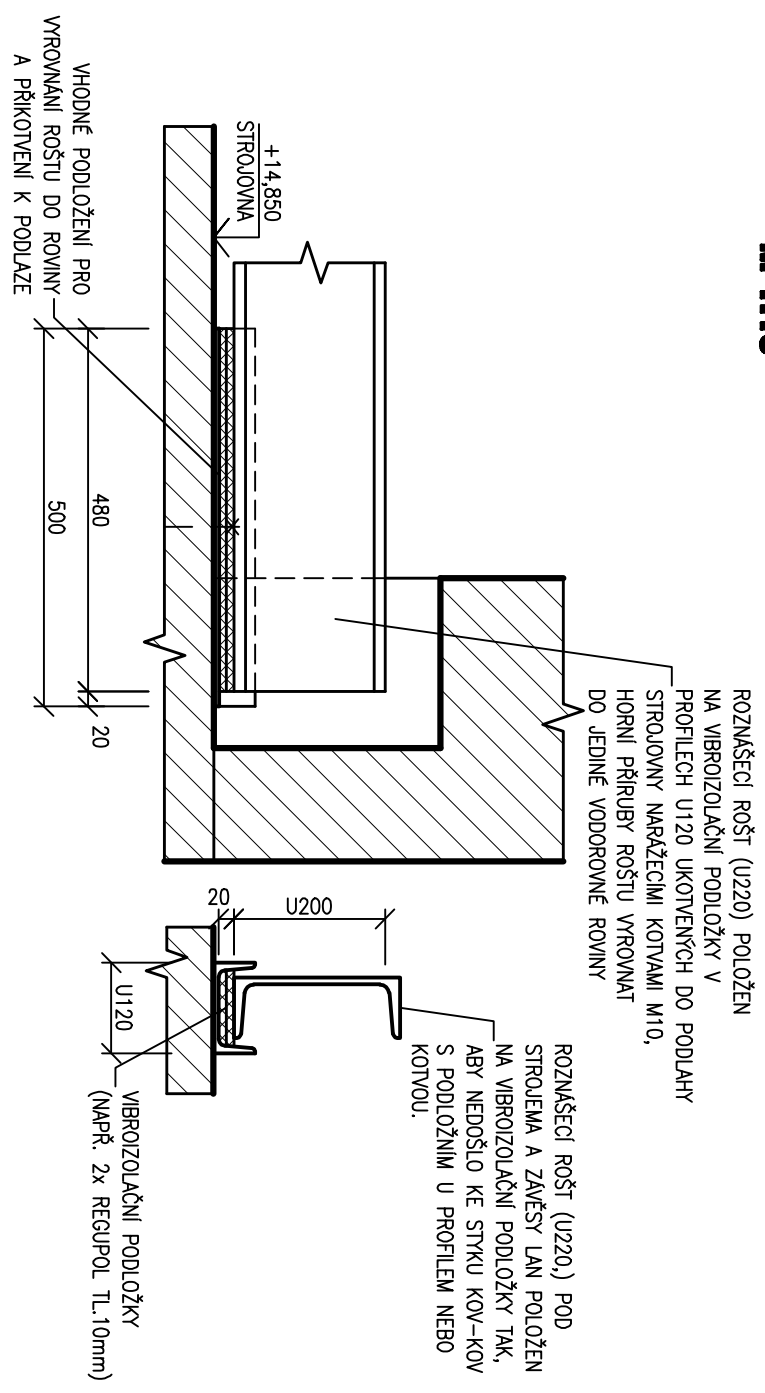


DETAIL 2

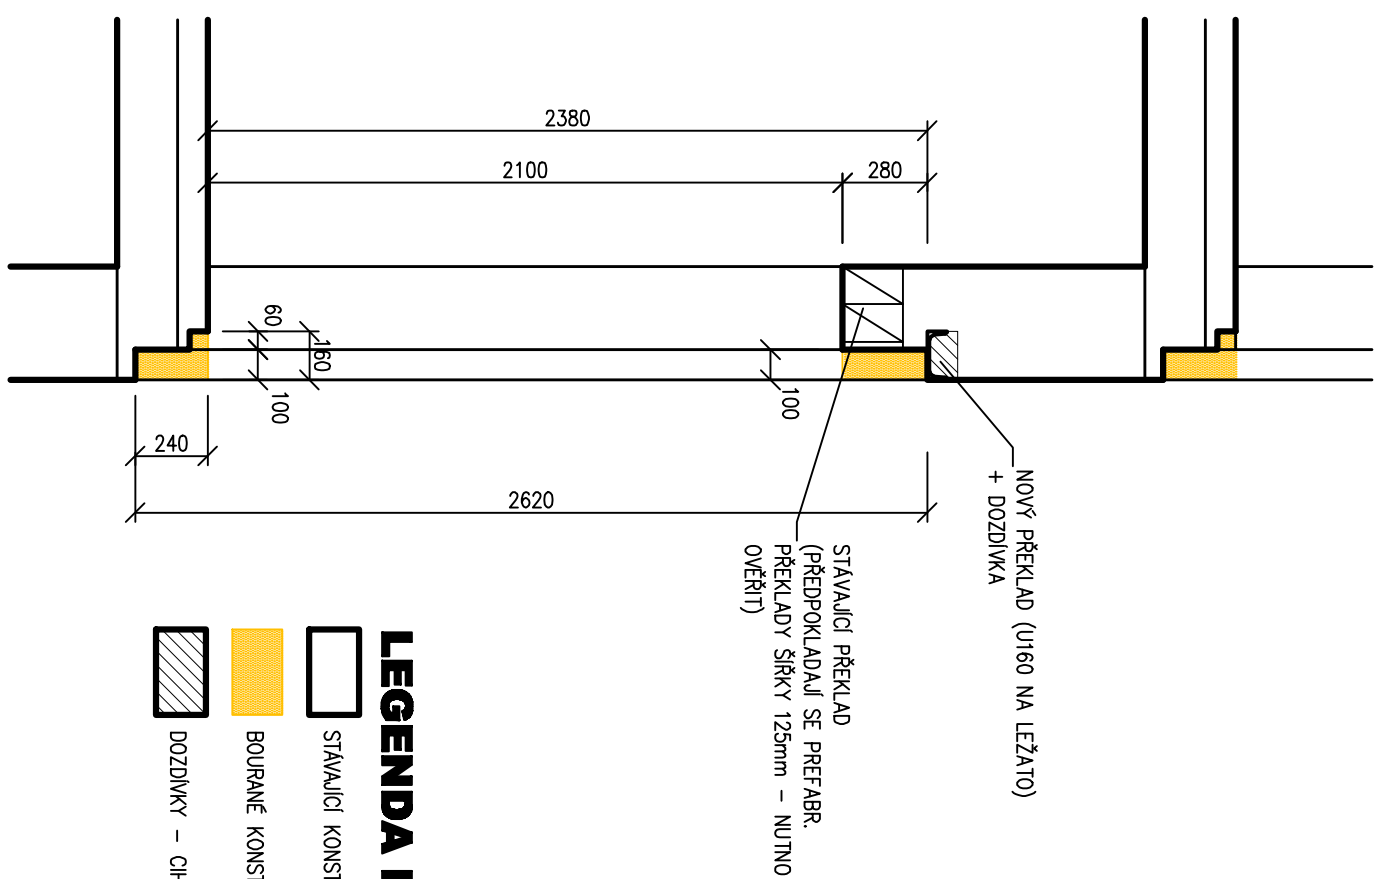

LEGENDA MATERIÁLU

- | | |
|---|-----------------------------|
|  | STRAJALCI KONSTRUKCE |
|  | BOURANÉ KONSTRUKCE |
|  | DOZDÍVKY – CHLA PLNÁ PALENÁ |

SVISLÝ ŘEZ B-B

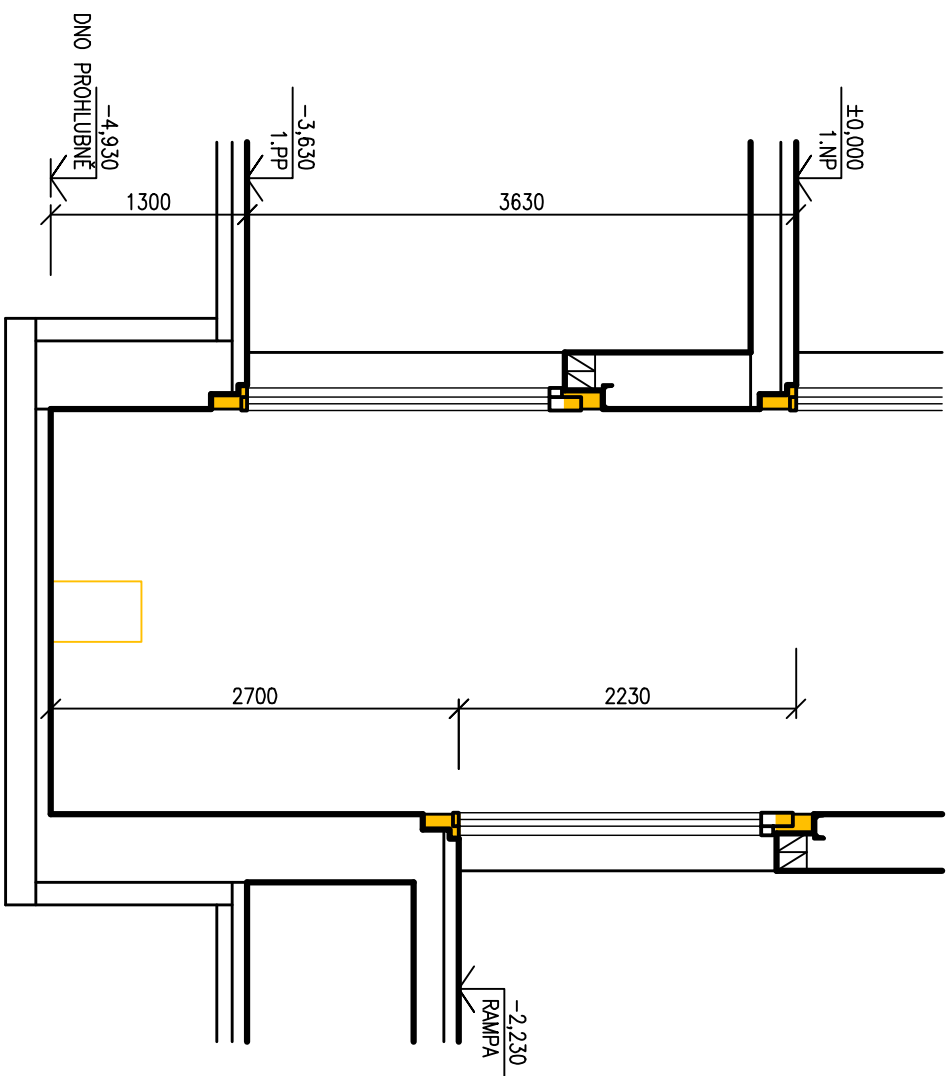

Vypracovali: Ing. Roman Zubový	
Zodp. proj.: Ing. Roman Zubový	
Investor: FAKULNÍ NEMOCNICE OLOMOUČ I. P. Pavlova 6, Olomouc	
Akec: OBJEKT "g" - ORTOPEDICKÁ KLINIKA Rekonstr. vyřadit č.53,94 areál FN OLOMOUČ parč.č. st.1942, k.ú. Nová ulice	
Datum: 04/2011	
Formát A4: 4	
Stupeň stav, povolení	
Kvalitováno: mm	
Měřtko: 1:50	
Č. zakázky: Č. výřt.:	
911/M4 010	