Budova Y1
Půdorys 1PP
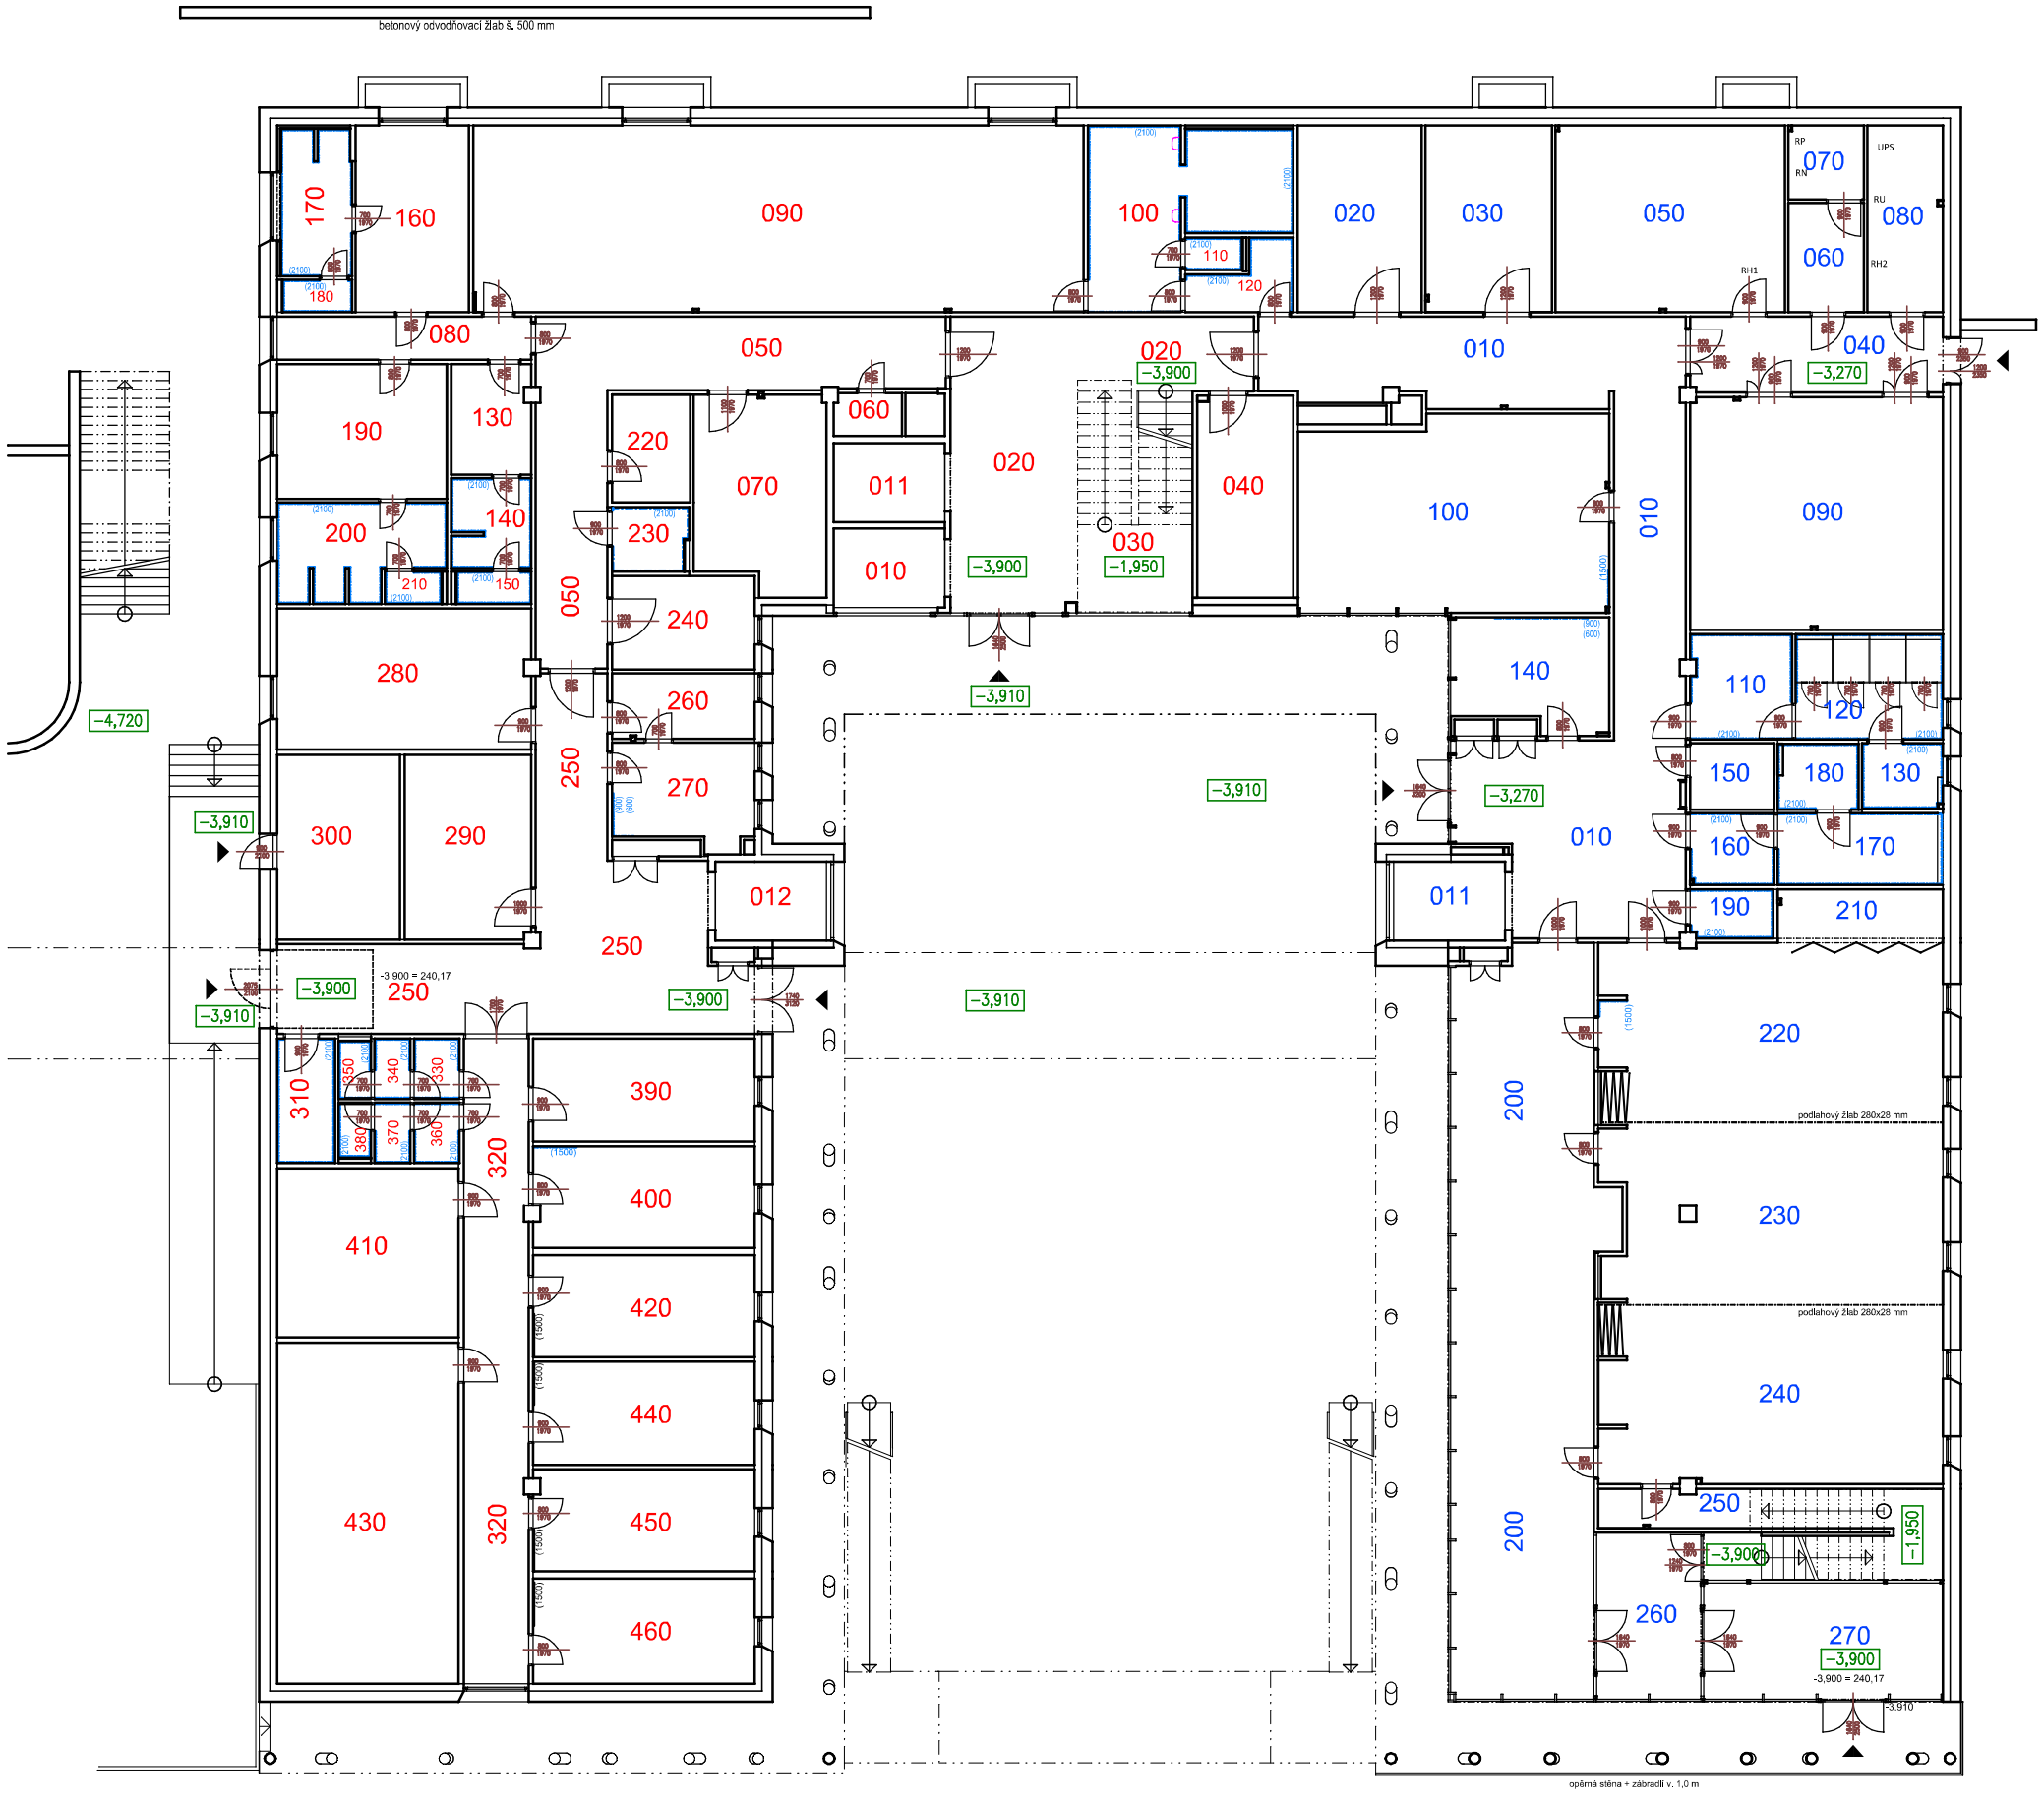
Budova Y2
Půdorys 1PP