


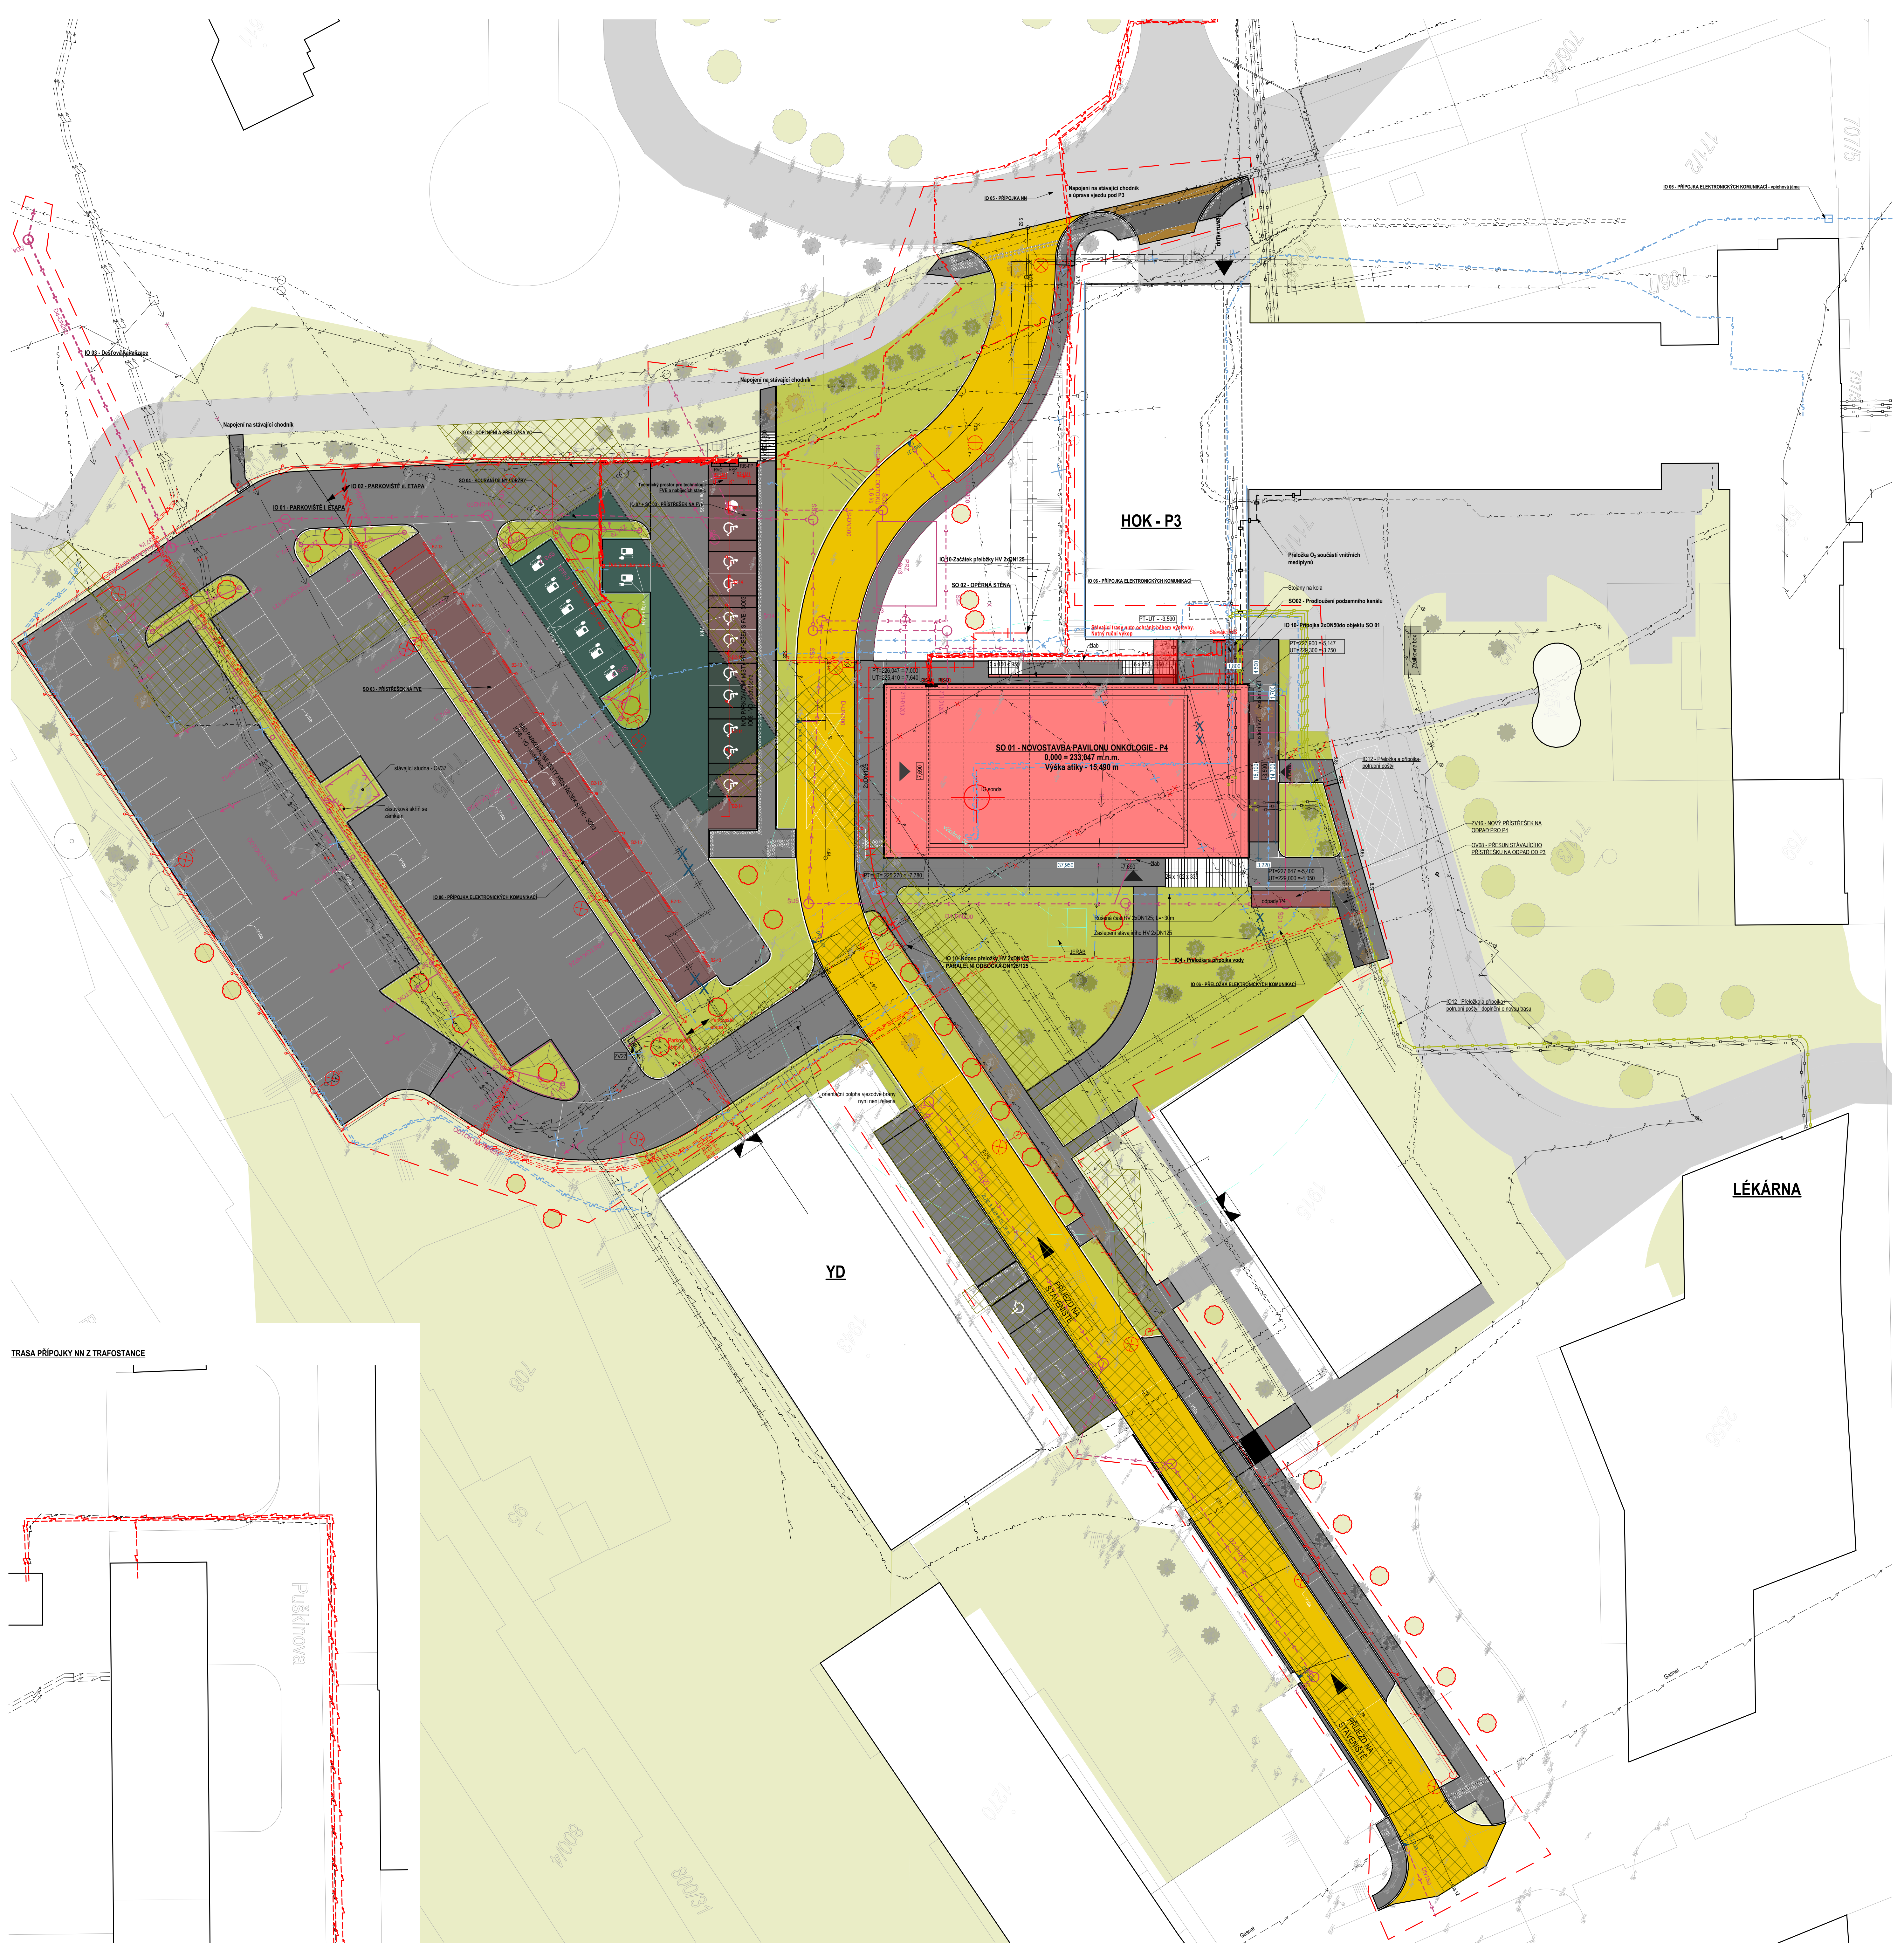

- LEGENDA STÁVAJÍCÍCH SÍTÍ**
- HORKOVOD/RUŠENÝ HORKOVOD
 - PODZEMNÍ VEDENÍ NN / PŘELOŽKA NN
 - PODZEMNÍ VEDENÍ PLYNU - RWE
 - PODZEMNÍ VEDENÍ SLABOPROUDÝCH ROZVODŮ/PŘELOŽKA OPT.
 - PODZEMNÍ VEDENÍ KYSLIKU
 - PODZEMNÍ VEDENÍ MAR
 - POTRUBNÍ POŠTA / zrušení rozvodu
 - DEŠŤOVÁ A JEDNOTNÁ KANALIZACE/RUŠENÁ KANALIZACE
 - SPLAŠKOVÁ KANALIZACE
 - VEŘEJNÉ OSVĚTLENÍ
 - VODOVOD/RUŠENÝ VODOVOD
 - POTRUBNÍ ROZVOD KYSLIKU (O2) - STÁVAJÍCÍ
 - NAPÁJECÍ KABEL NN PRO REGULAČNÍ STANICI GASNET
- LEGENDA NOVÝCH / PŘEKLÁDANÝCH SÍTÍ**
- PŘÍPOJKA / PŘELOŽKA VODY
 - PŘÍPOJKA / PŘELOŽKA SPLAŠKOVÁ KANALIZACE
 - PŘÍPOJKA / PŘELOŽKA DEŠŤOVÁ KANALIZACE
 - PŘÍPOJKA / PŘELOŽKA HORKOVODU
 - PŘÍPOJKA / PŘELOŽKA NN (MDO, DO) A VO
 - ROZVOD VO
 - PŘÍPOJKA ELEKTRONICKÝCH KOMUNIKACÍ
 - POTRUBNÍ ROZVOD KYSLIKU (O2)
 - PŘELOŽKA POTRUBNÍ POŠTY

- LEGENDA VÝPLNÍ A ZNAČEK**
- PŘÍSTAVBA OBJEKTU FNOL P4
 - NOVÁ HLAVNÍ KOMUNIKACE
 - NOVÉ CHODNÍKY A PARKOVIŠTĚ
 - STÁVAJÍCÍ KOMUNIKACE
 - PARKOVACÍ STÁNÍ S PŘÍSTŘEŠKEM NA FVE
 - PLOCHY ZELENE STÁVAJÍCÍ/NOVÉ
 - STÁVAJÍCÍ STROMY
 - PŘESAZENÉ NEBO NOVÉ STROMY A KEŘE
 - KÁCENÉ NEBO PŘESAZOVANÉ STROMY
 - HLAVNÍ VCHOD DO BUDOVY
 - BOURANÁ DÍLNA ÚDRŽBY - samostatné řízení
 - HRANICE STAVENÍŠTĚ
 - DEMONTOVANÉ STÁVAJÍCÍ PANELOVÉ KOMUNIKACE

- SEZNAM STAVBNÍCH A INŽENÝRSKÝCH OBJEKTŮ**
- SO 01 - NOVOSTAVBA PAVILON ONKOLOGIE P4
 - SO 02 - OPĚRNÉ STĚNY A PRODLOUŽENÍ PODZEMNÍHO KANÁLU
 - SO 03 - PŘÍSTŘEŠKY NA FVE
 - SO 04 - BOURÁNÍ DÍLNY ÚDRŽBY - samostatné řízení
 - IO 01 - CHODNÍKY A ZPEVNĚNÉ PLOCHY, PARKOVIŠTĚ I. ETAPA
 - IO 02 - PARKOVIŠTĚ II. ETAPA
 - IO 03 - NÁPOJENÍ A PŘELOŽKA DEŠŤOVÉ A SPLAŠKOVÉ KANALIZACE
 - IO 04 - PŘÍPOJKY A PŘELOŽKA VODY
 - IO 05 - PŘÍPOJKA NN A PŘELOŽKA
 - IO 06 - PŘÍPOJKA A PŘELOŽKA ELEKTRONICKÝCH KOMUNIKACÍ
 - IO 07 - FVE
 - IO 08 - DOPLNĚNÍ A PŘELOŽKA VO, AUTONABÍJEČKY
 - IO 09 - SADOVÉ ÚPRAVY
 - IO 10 - PŘÍPOJKA A PŘELOŽKA HORKOVODU
 - IO 11 - ZDRAVOTNICKÁ TECHNOLOGIE
 - IO 12 - PŘELOŽKA A PŘÍPOJKA POTRUBNÍ POŠTY

