


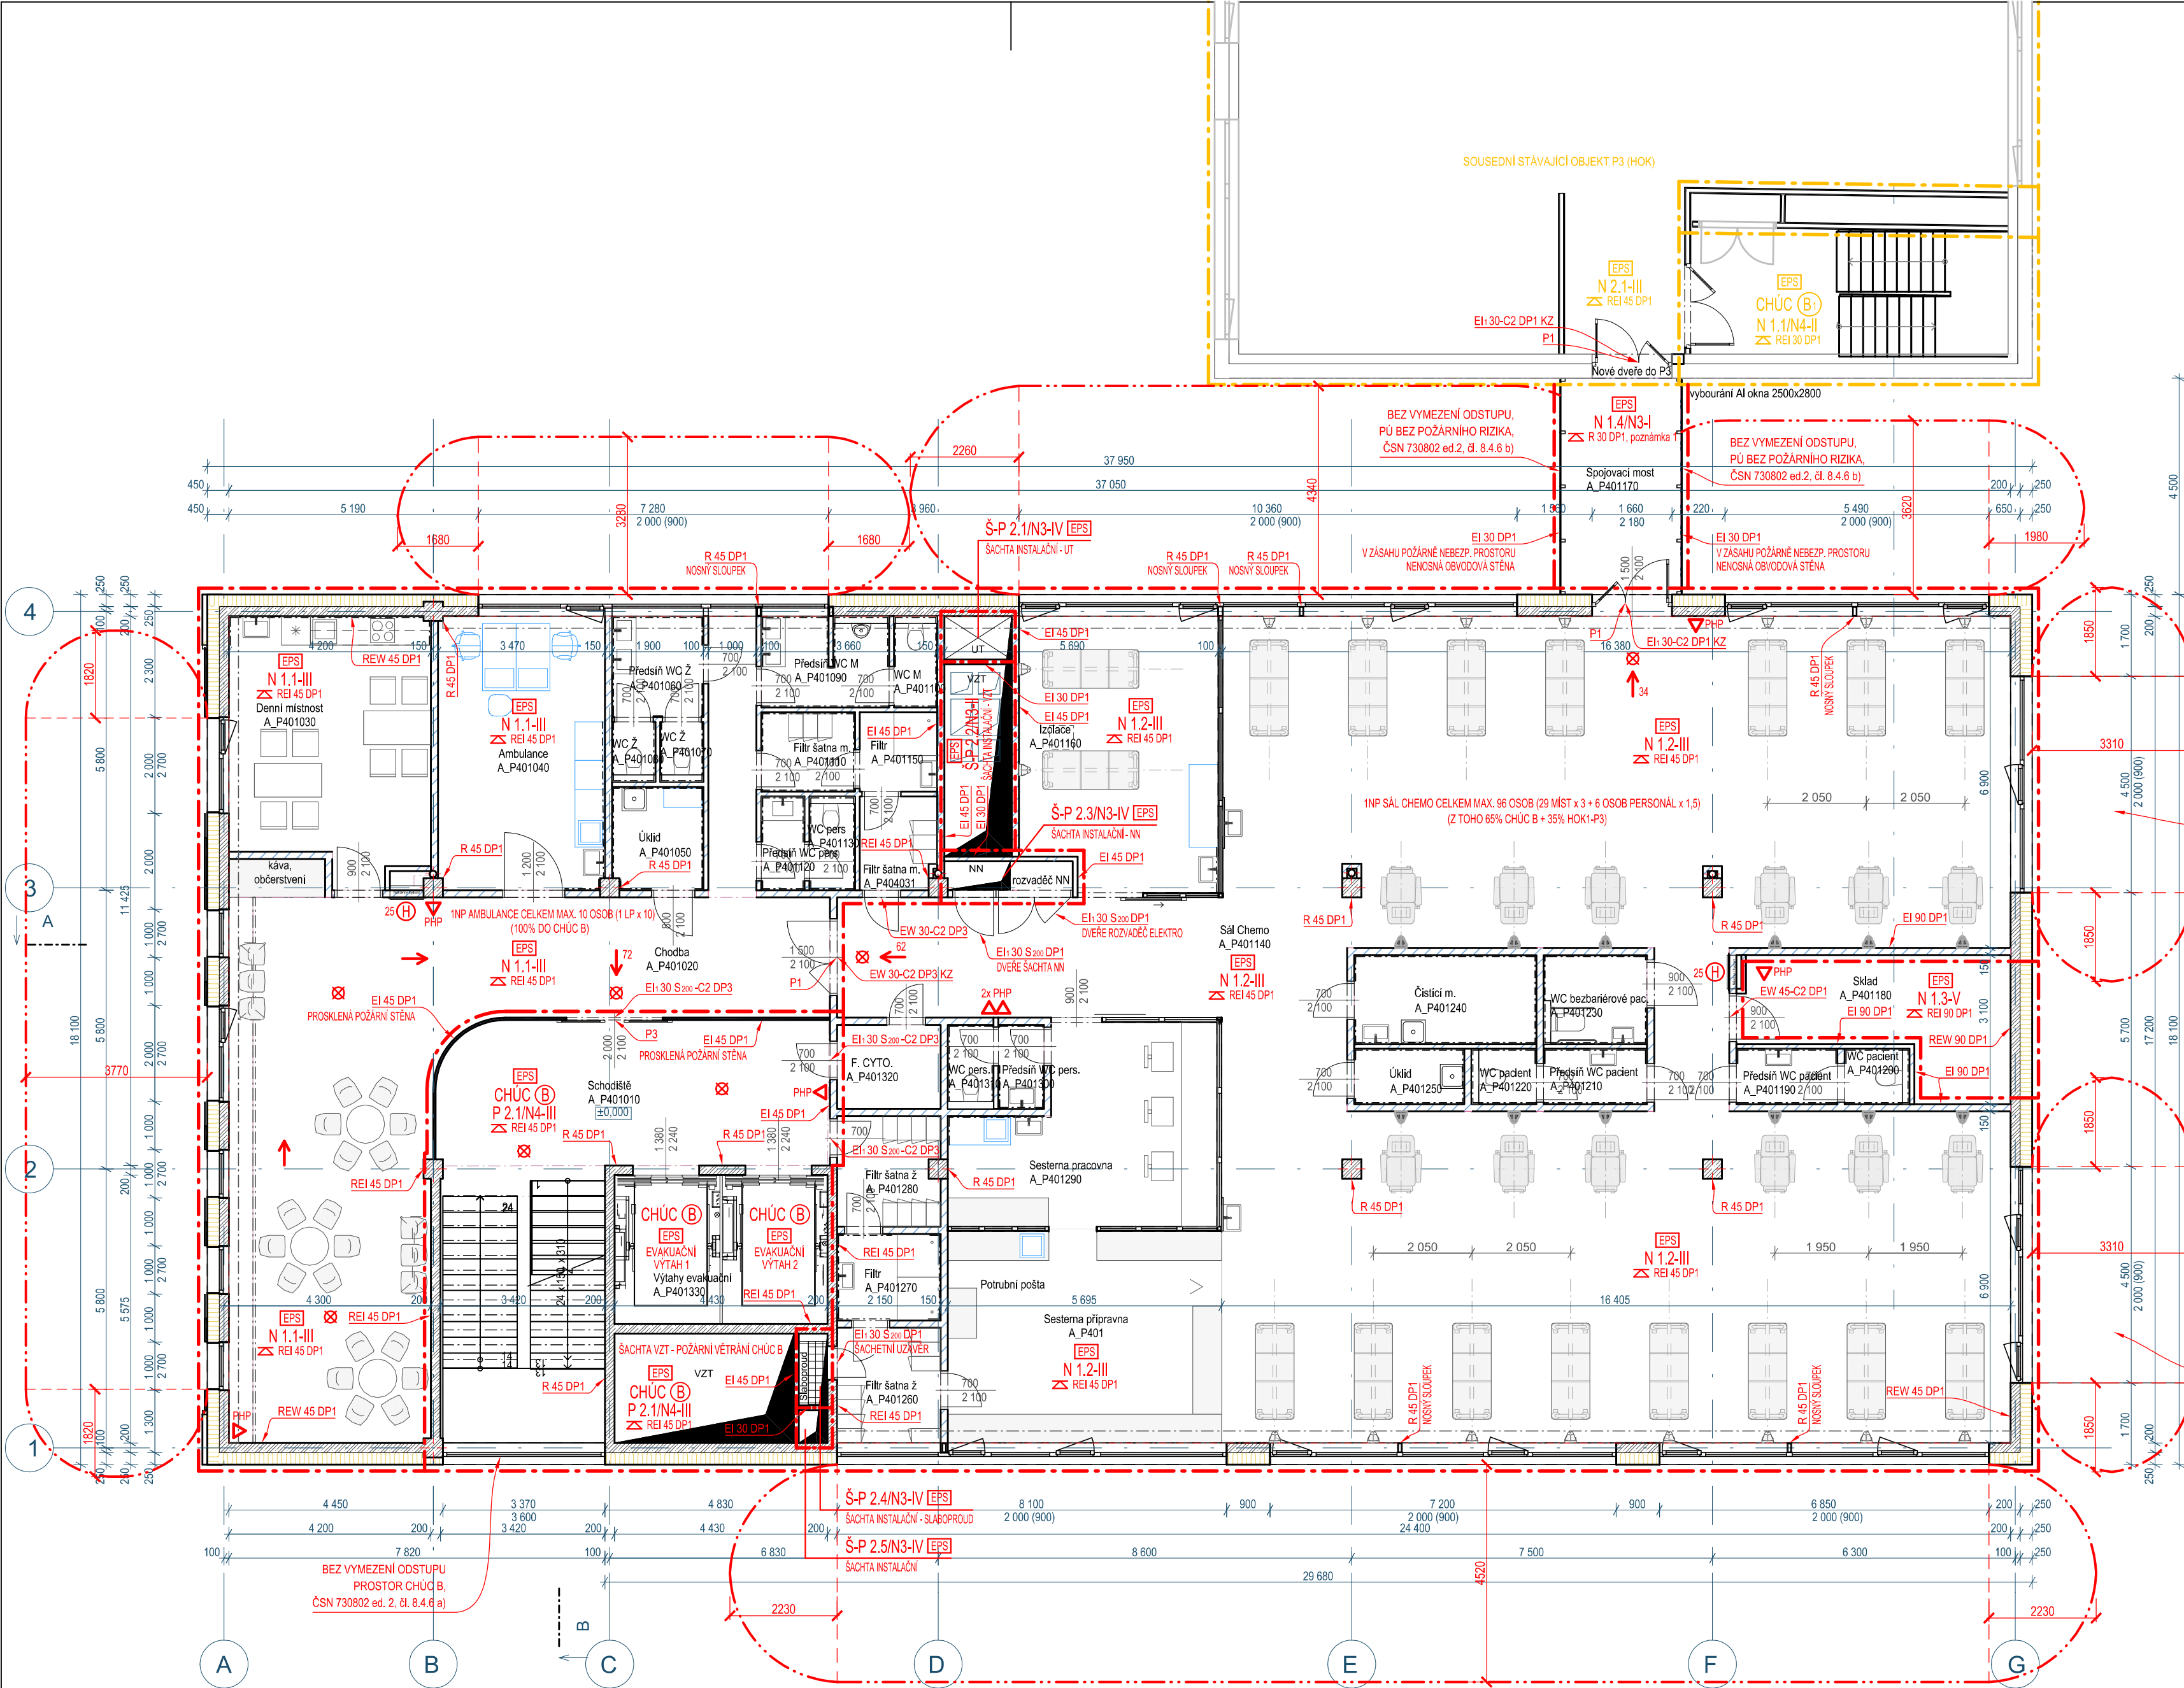

PBR - LEGENDA ZNAČENÍ

- H RANICE POŽÁRNÍHO ÚSEKU/ POŽÁRNĚ DĚLÍČÍ KONSTRUKCE
- H RANICE POŽÁRNĚ NEBEZPEČNÉHO PROSTORU - ZCELA POŽÁRNĚ OTEVŘENÉ PLOCHY
- P 2.1/N4-III OZNAČENÍ POŽÁRNÍHO ÚSEKU A JEHO STUPNĚ POŽÁRNÍ BEZPEČNOSTI
- △ PHP PŘENOSNÝ HASÍČÍ PŘÍSTROJ
- SMĚR ÚNIKU OSOB OBJEKTEM
- ⇒ VÝCHOD Z OBJEKTU NA VOLNÉ PROSTRANSTVÍ
- CHÚC (B) CHRÁNĚNÁ ÚNIKOVÁ CESTA TYPU B - POŽÁRNĚ NUCENĚ VĚTRANÁ
- NÚC NECHRÁNĚNÁ ÚNIKOVÁ CESTA V RÁMCI JEDNOTLIVÝCH PODLAŽÍ
- REI 45 DP1 POŽADAVEK NA POŽÁRNÍ ODOLNOST STROPNÍ POŽÁRNĚ DĚLÍČÍ KONSTRUKCE
- REI 45 DP1 POŽADAVEK NA POŽÁRNÍ ODOLNOST SVISLÉ (STĚNOVÉ) POŽÁRNĚ DĚLÍČÍ KONSTRUKCE
- (H) 25 VNITŘNÍ ODBĚRNÉ MÍSTO - NÁSTĚNNÝ SKŘÍŇOVÝ HYDRANT, SVĚTLOST HADICE DN 25 mm
- ⊗ NOUZOVÉ OSVĚTLENÍ ÚNIKOVÝCH CEST
- EPS PROSTORY STŘEŽENÉ SYSTÉMEM ELEKTRICKÉ POŽÁRNÍ SIGNALIZACE
- OPPO OBSLUŽNÉ POLE POŽÁRNÍ OCHRANY SE SIGNALIZAČNÍM PANELEM EPS
- KTPO|ZM KLÍČOVÝ TREZOR POŽÁRNÍ OCHRANY A NAD KTPO ZÁBLESKOVÝ MAJÁK

PBR - POZNÁMKA ZNAČENÍ POŽÁRNÍCH UZÁVĚRŮ A DVEŘÍ NA ÚNIKOVÉ CESTĚ

- C2 - SAMOZAVÍRAČ S UVEDENÍM JEHO KLASIFIKACE DLE ČETNOSTI OTVÍRÁNÍ
- KZ - KOORDINÁTOR POSTUPNÉHO ZAVÍRÁNÍ DVOUKŘÍDLÝCH DVEŘÍ VYBAVENÝCH SAMOZAVÍRAČEM
- S200 - POŽADOVANÁ KLASIFIKACE KOUŘOTĚSNOSTI DVEŘÍ
- P1 - RUČNĚ OTVÍRÁVÉ DVEŘE OTOČNÉ NA POSTRANNÍCH ZÁVĚSECH
PANIKOVÉ KOVÁNÍ PRO RUČNÍ (MECHANICKÉ) OTEVŘENÍ UZAMČENÝCH DVEŘÍ VE SMĚRU ÚNIKU OSOB
V DVOUKŘÍDLÝCH DVEŘÍCH NUTNĚ TAKÉ PANIKOVÉ KOVÁNÍ PRO OTEVŘENÍ PASIVNÍHO KŘÍDLA JEDNÍM
POHYBEM RUKY PROVEDENÍ DLE NORMY ČSN EN 179 (PANIKOVÁ KLIKA)
- P2 - AUTOMATICKÉ DO STRANY POSUVNÉ DVEŘE BEZ FUNKCE POŽÁRNÍHO UZÁVĚRU
DVEŘE BUDOU NAPOJENY NA SYSTÉM EPS, KTERÝ PŘI AKTIVACI (VYHLÁŠENÍ POPLACHU) PROVEDE JEJICH ODBLOKOVÁNÍ
A TRVALÉ OTEVŘENÍ + BUDE SOUČASNĚ VEDLE DVEŘÍ INSTALOVÁNO TLAČÍTKO S OZNAČENÍM " NOUZOVÉ OTEVŘENÍ
DVEŘÍ ", KTERÉ PŘI STISKNUTÍ ZABEZPEČÍ BEZ PRODLEVY NEZÁVISLĚ NA SYSTÉMU EPS JEJICH ODBLOKOVÁNÍ
A TRVALÉ OTEVŘENÍ, NAPOJENÍ NA ZÁLOŽNÍ ZDROJ UPS
- P3 - AUTOMATICKÉ DO STRANY POSUVNÉ DVEŘE S FUNKCÍ POŽÁRNÍHO UZÁVĚRU
PODROBNÝ POPIS OVLÁDÁNÍ - VIZ. ZPRÁVA PBR (NAPOJENÍ NA EPS, ZÁLOŽNÍ BATERIOVÝ ZDROJ UPS,
POŽADOVANÁ DOBA FUNKČNOSTI 60 MINUT)

DP1, Brod(13)
STŘECHA V ZÁSAHU POŽÁRNĚ NEBEZP. PROSTORU
NOSNÁ KONSTRUKCE VNĚ OBJEKTU,
NEZAJIŠTUE STABILITU OBJEKTU

DP1, Brod(13)
STŘECHA V ZÁSAHU POŽÁRNĚ NEBEZP. PROSTORU
NOSNÁ KONSTRUKCE VNĚ OBJEKTU,
NEZAJIŠTUE STABILITU OBJEKTU

POZNÁMKA 1

V SOULADU S USTANOVENÍM VYHLÁŠKY č. 23/2008 Sb., § 18, ODSTAVCE (4)
MUSÍ MÍT POŽÁRNĚ DĚLÍČÍ A NOSNÁ KONSTRUKCE VE STAVBĚ ZDRAVOTNICKÉHO
ZAŘÍZENÍ POŽÁRNÍ ODOLNOST MIN. 30 MINUT !

±0.000 = 233.047 m.n.m

Novostavba Onkologické kliniky P4

Zdravotníků 248/7, 779 00 Olomouc

Klient

Fakultní nemocnice Olomouc
I.P.Pavlova 185/6, 779 00 Olomouc, IČO 00098892

Generální projektant

Adam Rujbr Architects

Sroslák 22, 612 00 Brno, tel.: 603 283 041
Holejší nábreží 19, 150 00 Praha 5, tel.: 603 799 403

Zodpovědný projektant Ing. arch. Adam Rujbr
HIP Ing. Michal Surka

D.1.3 Požární bezpečnostní řešení

Zodpovědný projektant Ing. David Surjnek
Vypracoval Ing. David Surjnek

Datum 23.06.2023